


PIANTA COPERTURA



PIANTA PIANO TERRA

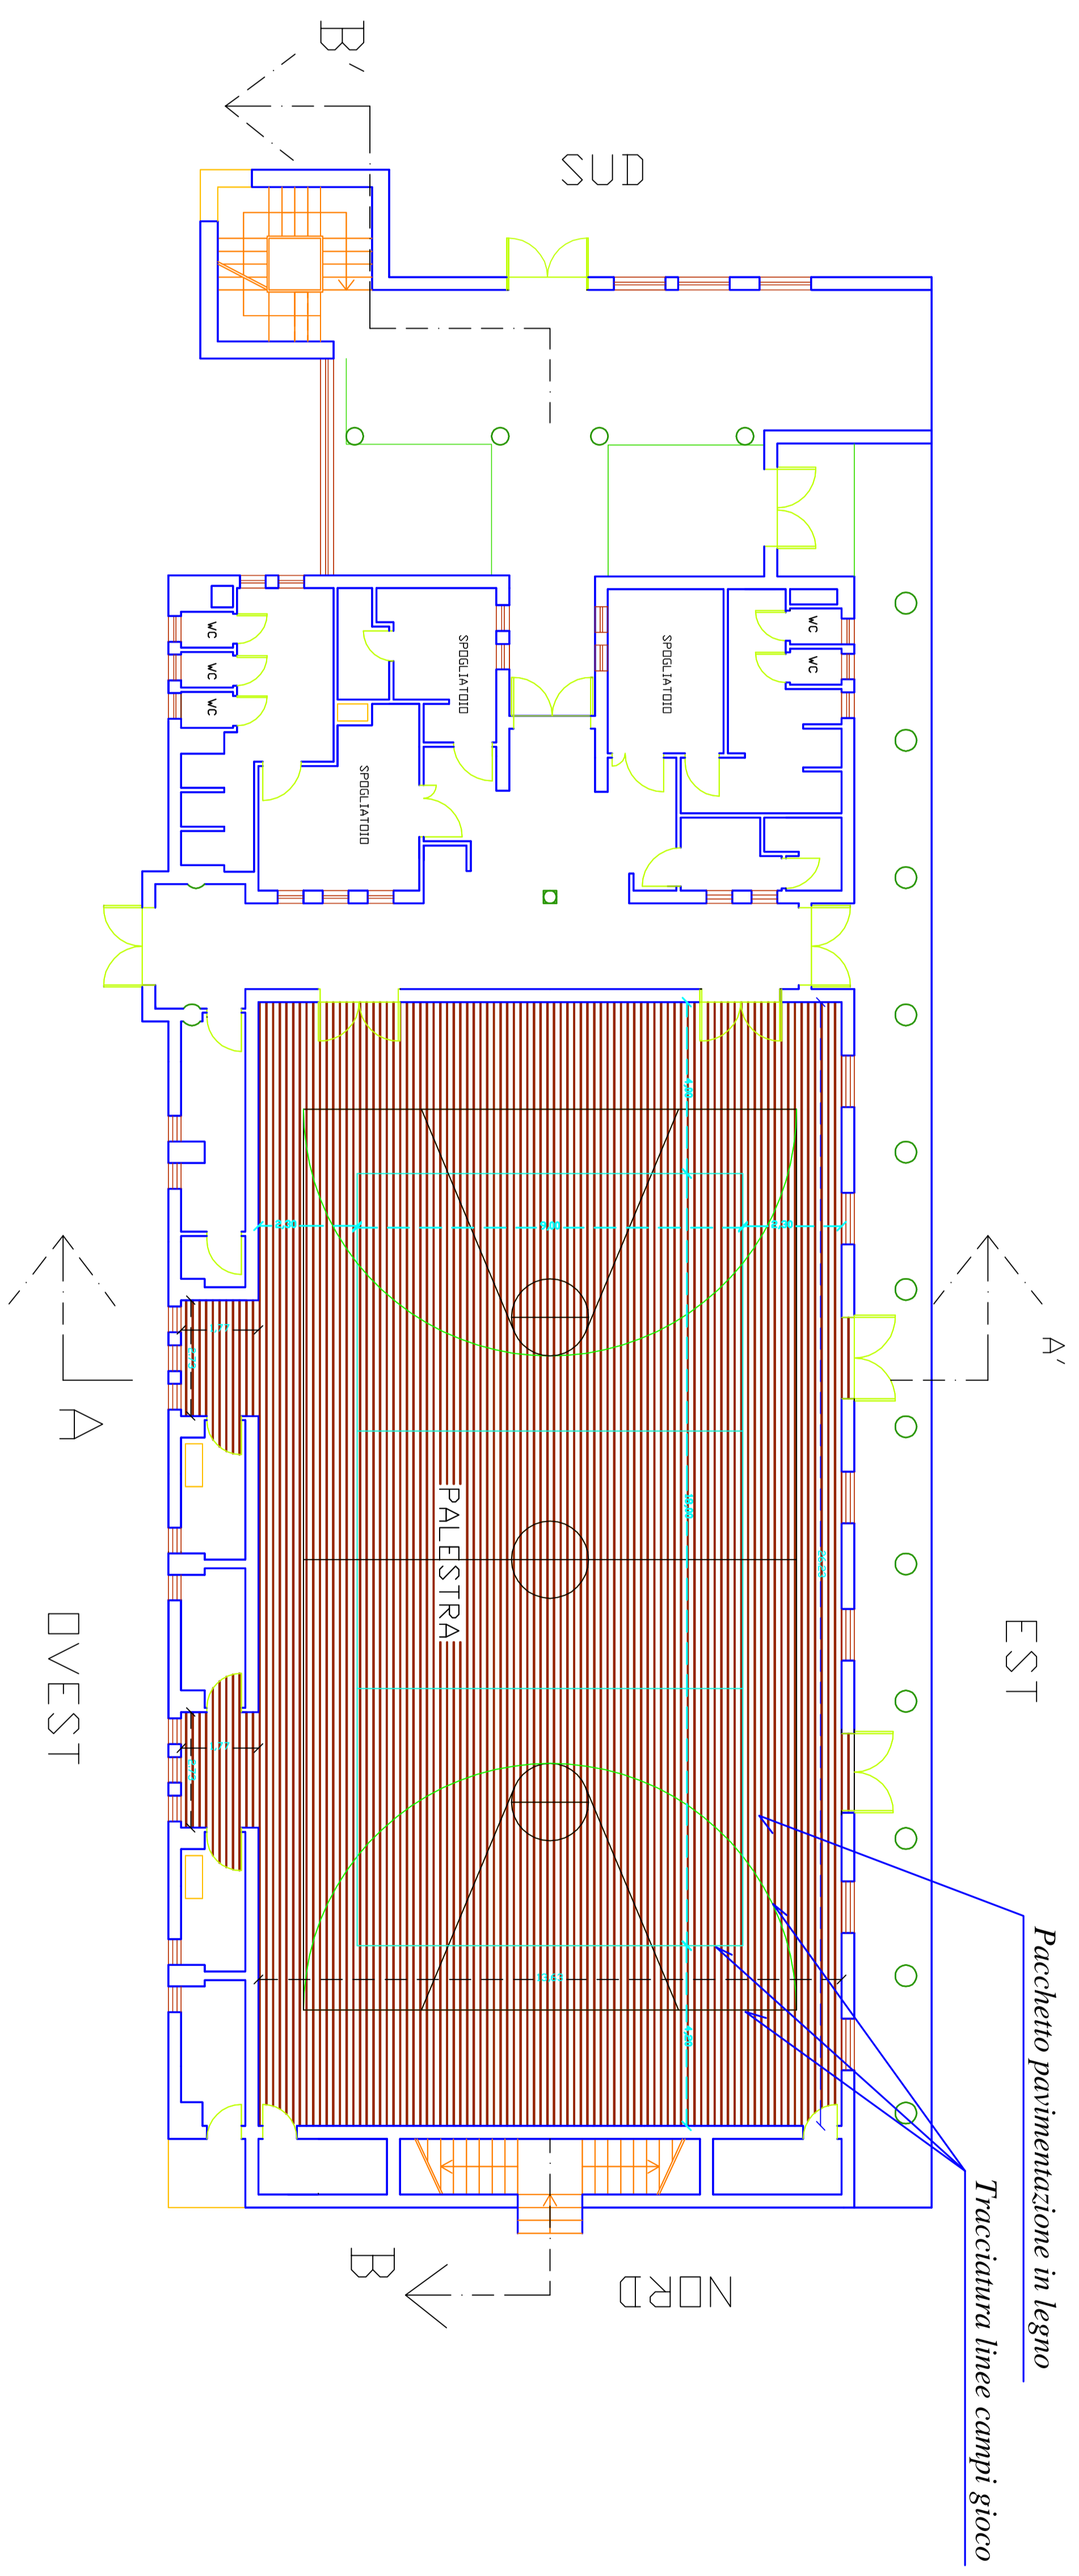

COMUNE DI PALERMO
AREA TECNICA DELLA RIQUALIFICAZIONE URBANA E DELLE INFRASTRUTTURE
UFFICIO EDILIZIA SCOLASTICA

TAV. 5

OGGETTO
Progetto di riqualificazione e messa a norma e sicurezza del Liceo Quindici-Milano di via Salerno
RUP Arch: Roberto Romano
Progettista Gen: Fabio Giammarino
PIANTA PIANO TERRA E COPERTURA
STATO PROGETTUALE

Progetto prel.

Progetto def.

Progetto esec.

SCALA 1:100

Novembre 2016

Novembre 2016

