



# Piano Primo

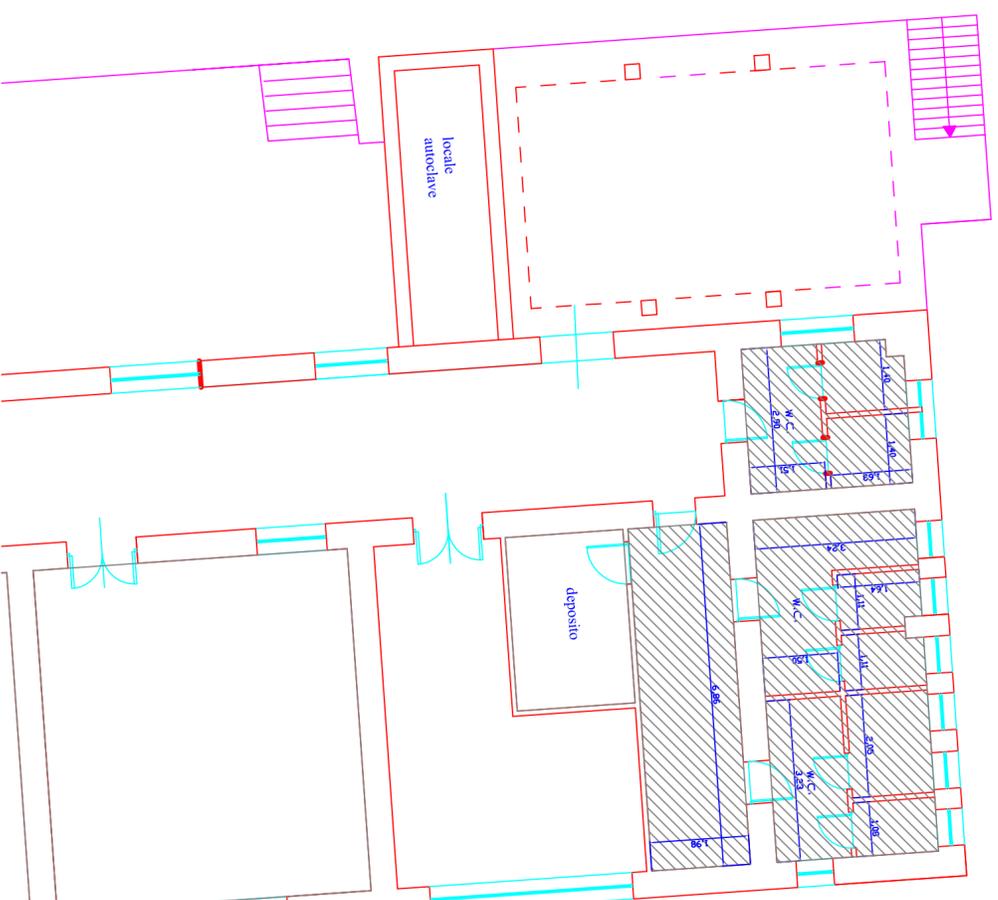

Controsoffitto con pannelli a fibre minerali

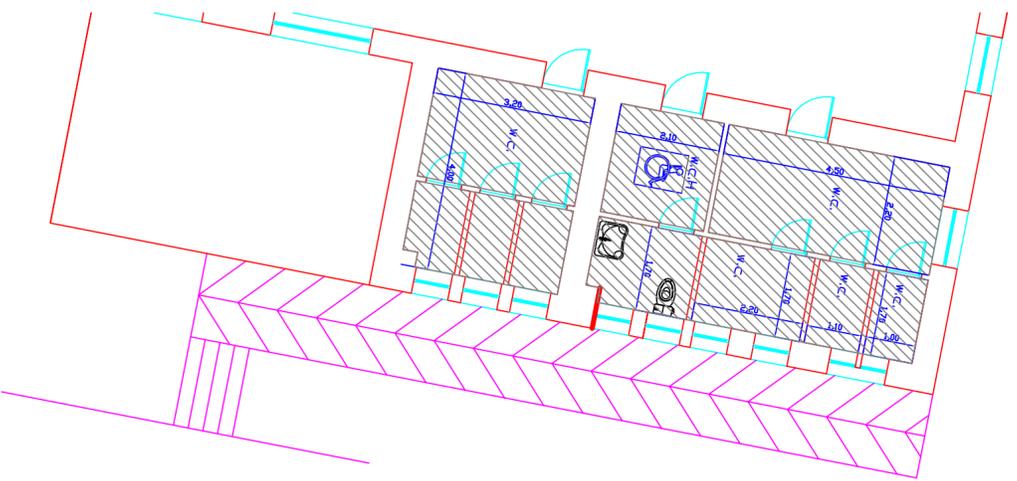

COMUNE DI PALERMO

AREA INFRASTRUTTURE  
UFFICIO OO.PP.  
SERVIZIO EDILIZIA SCOLASTICA

LAVORI FINALIZZATI ALLA MESSA IN SICUREZZA E ALLA PREVENZIONE E RIDUZIONE DEL RISCHIO CONNESSO ALLA VULNERABILITA' DEGLI ELEMENTI ANCHE NON STRUTTURALI DELLA "D. FERRARA", PLESSO "VALVERDE" SITO IN VIA VALVERDE, 2

Progetto preliminare

Progetto definitivo

Progetto esecutivo

Elaborato: **4bis**

Scala **1:100**

Oggetto:

**Pianta Piano Primo  
Progetto**

Progettisti:

Arch. Michele Manca

Esp. Geom. Fabio Giammarinaro

Coordinatore Sicurezza in fase di Progetto

Arch. Brigitta Santfilippo

Il Dirigente del Servizio

Responsabile Unico del Procedimento

Arch. Valentina Mancuso