



TIPOLOGIA DI ACCESSI ATRIO/STRADA

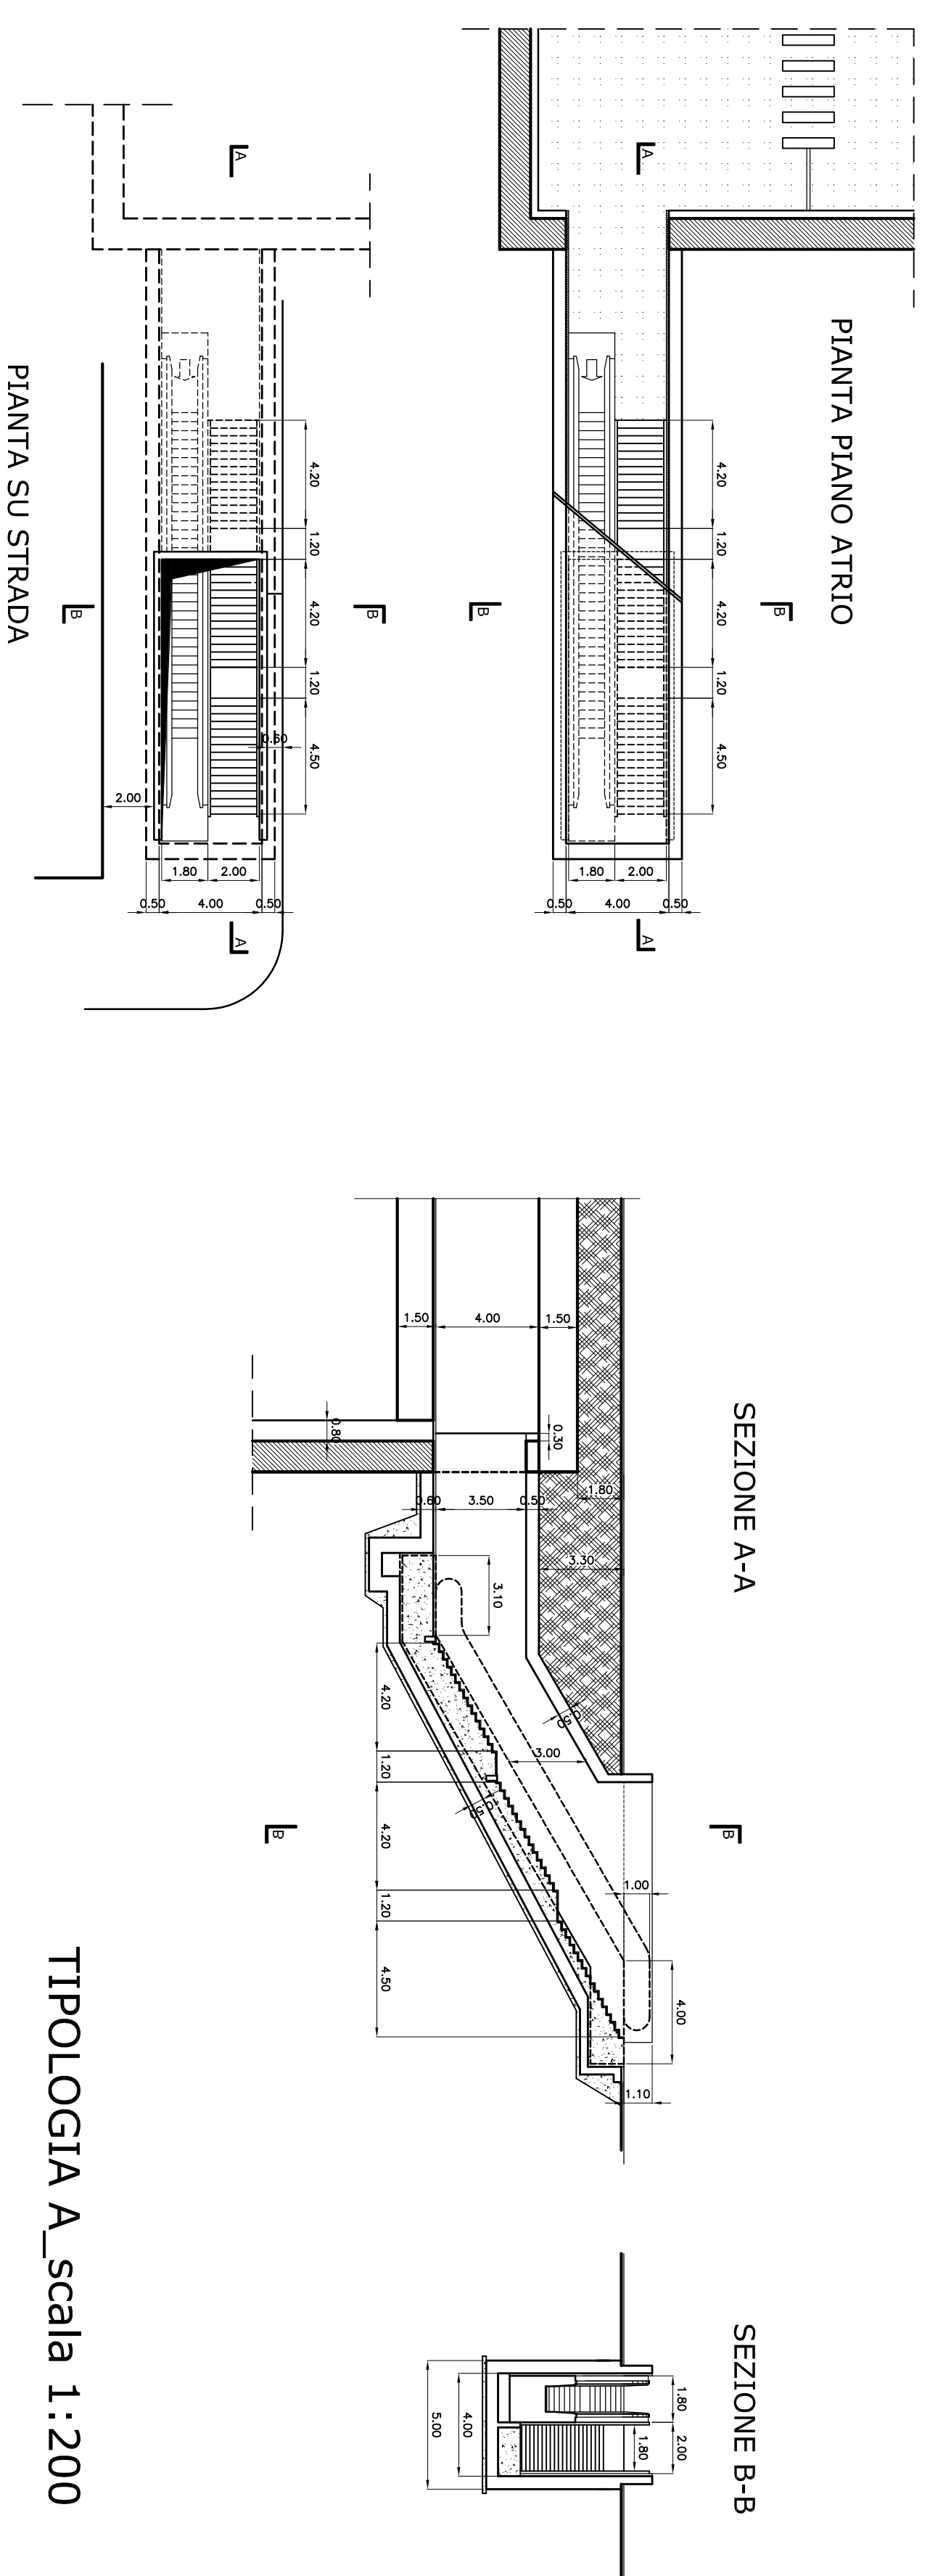

TIPOLOGIA A_scala 1:200


ACCESSO MATERIALI_scala 1:200

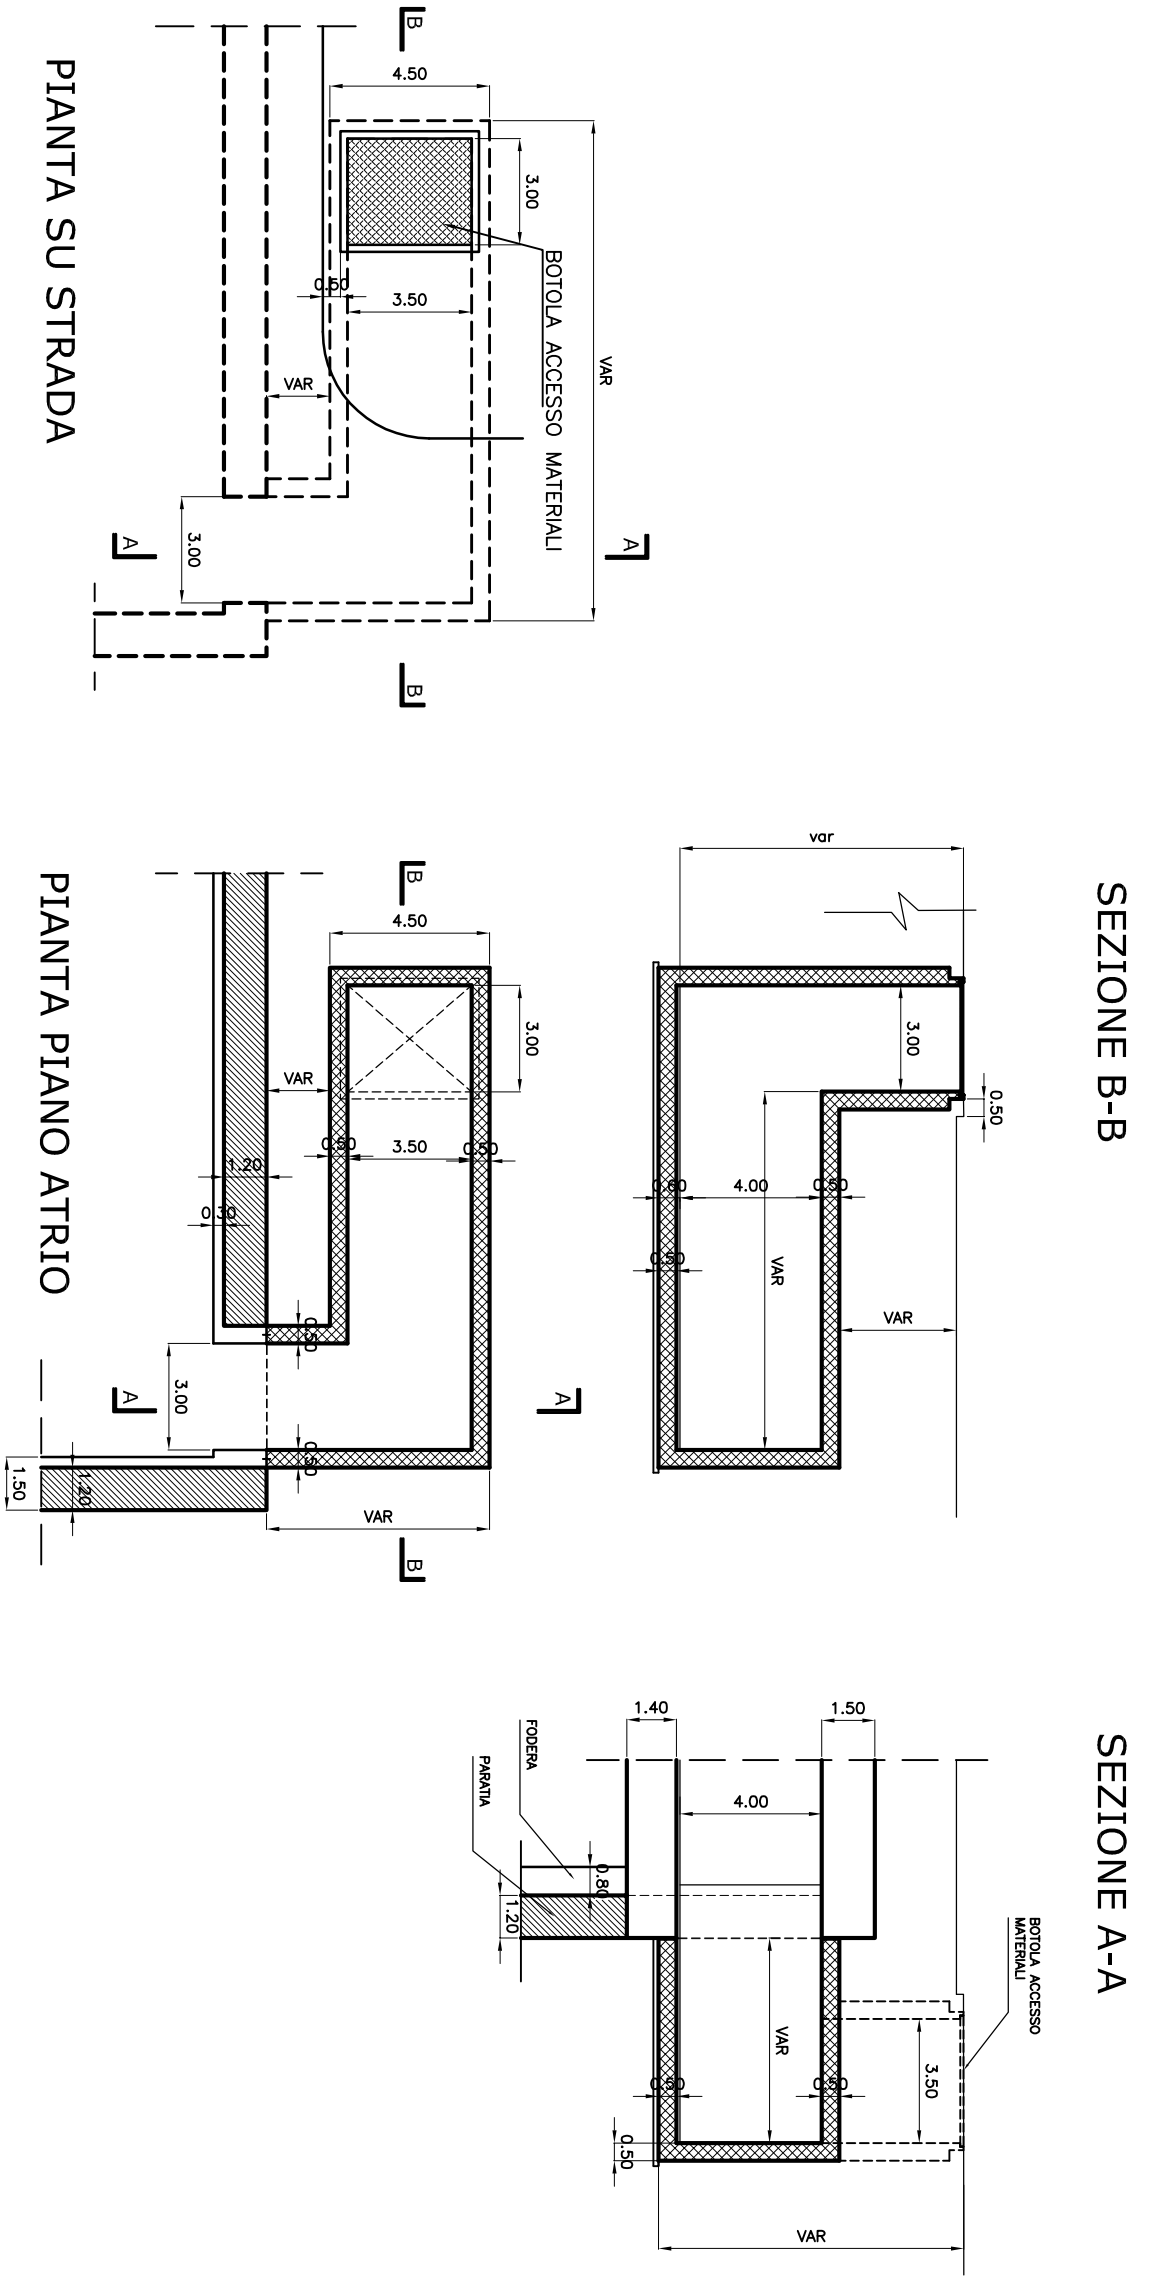

PIANTA SU STRADA


PIANTA PIANO ATRIO

TIPOLOGIA B_scala 1:200

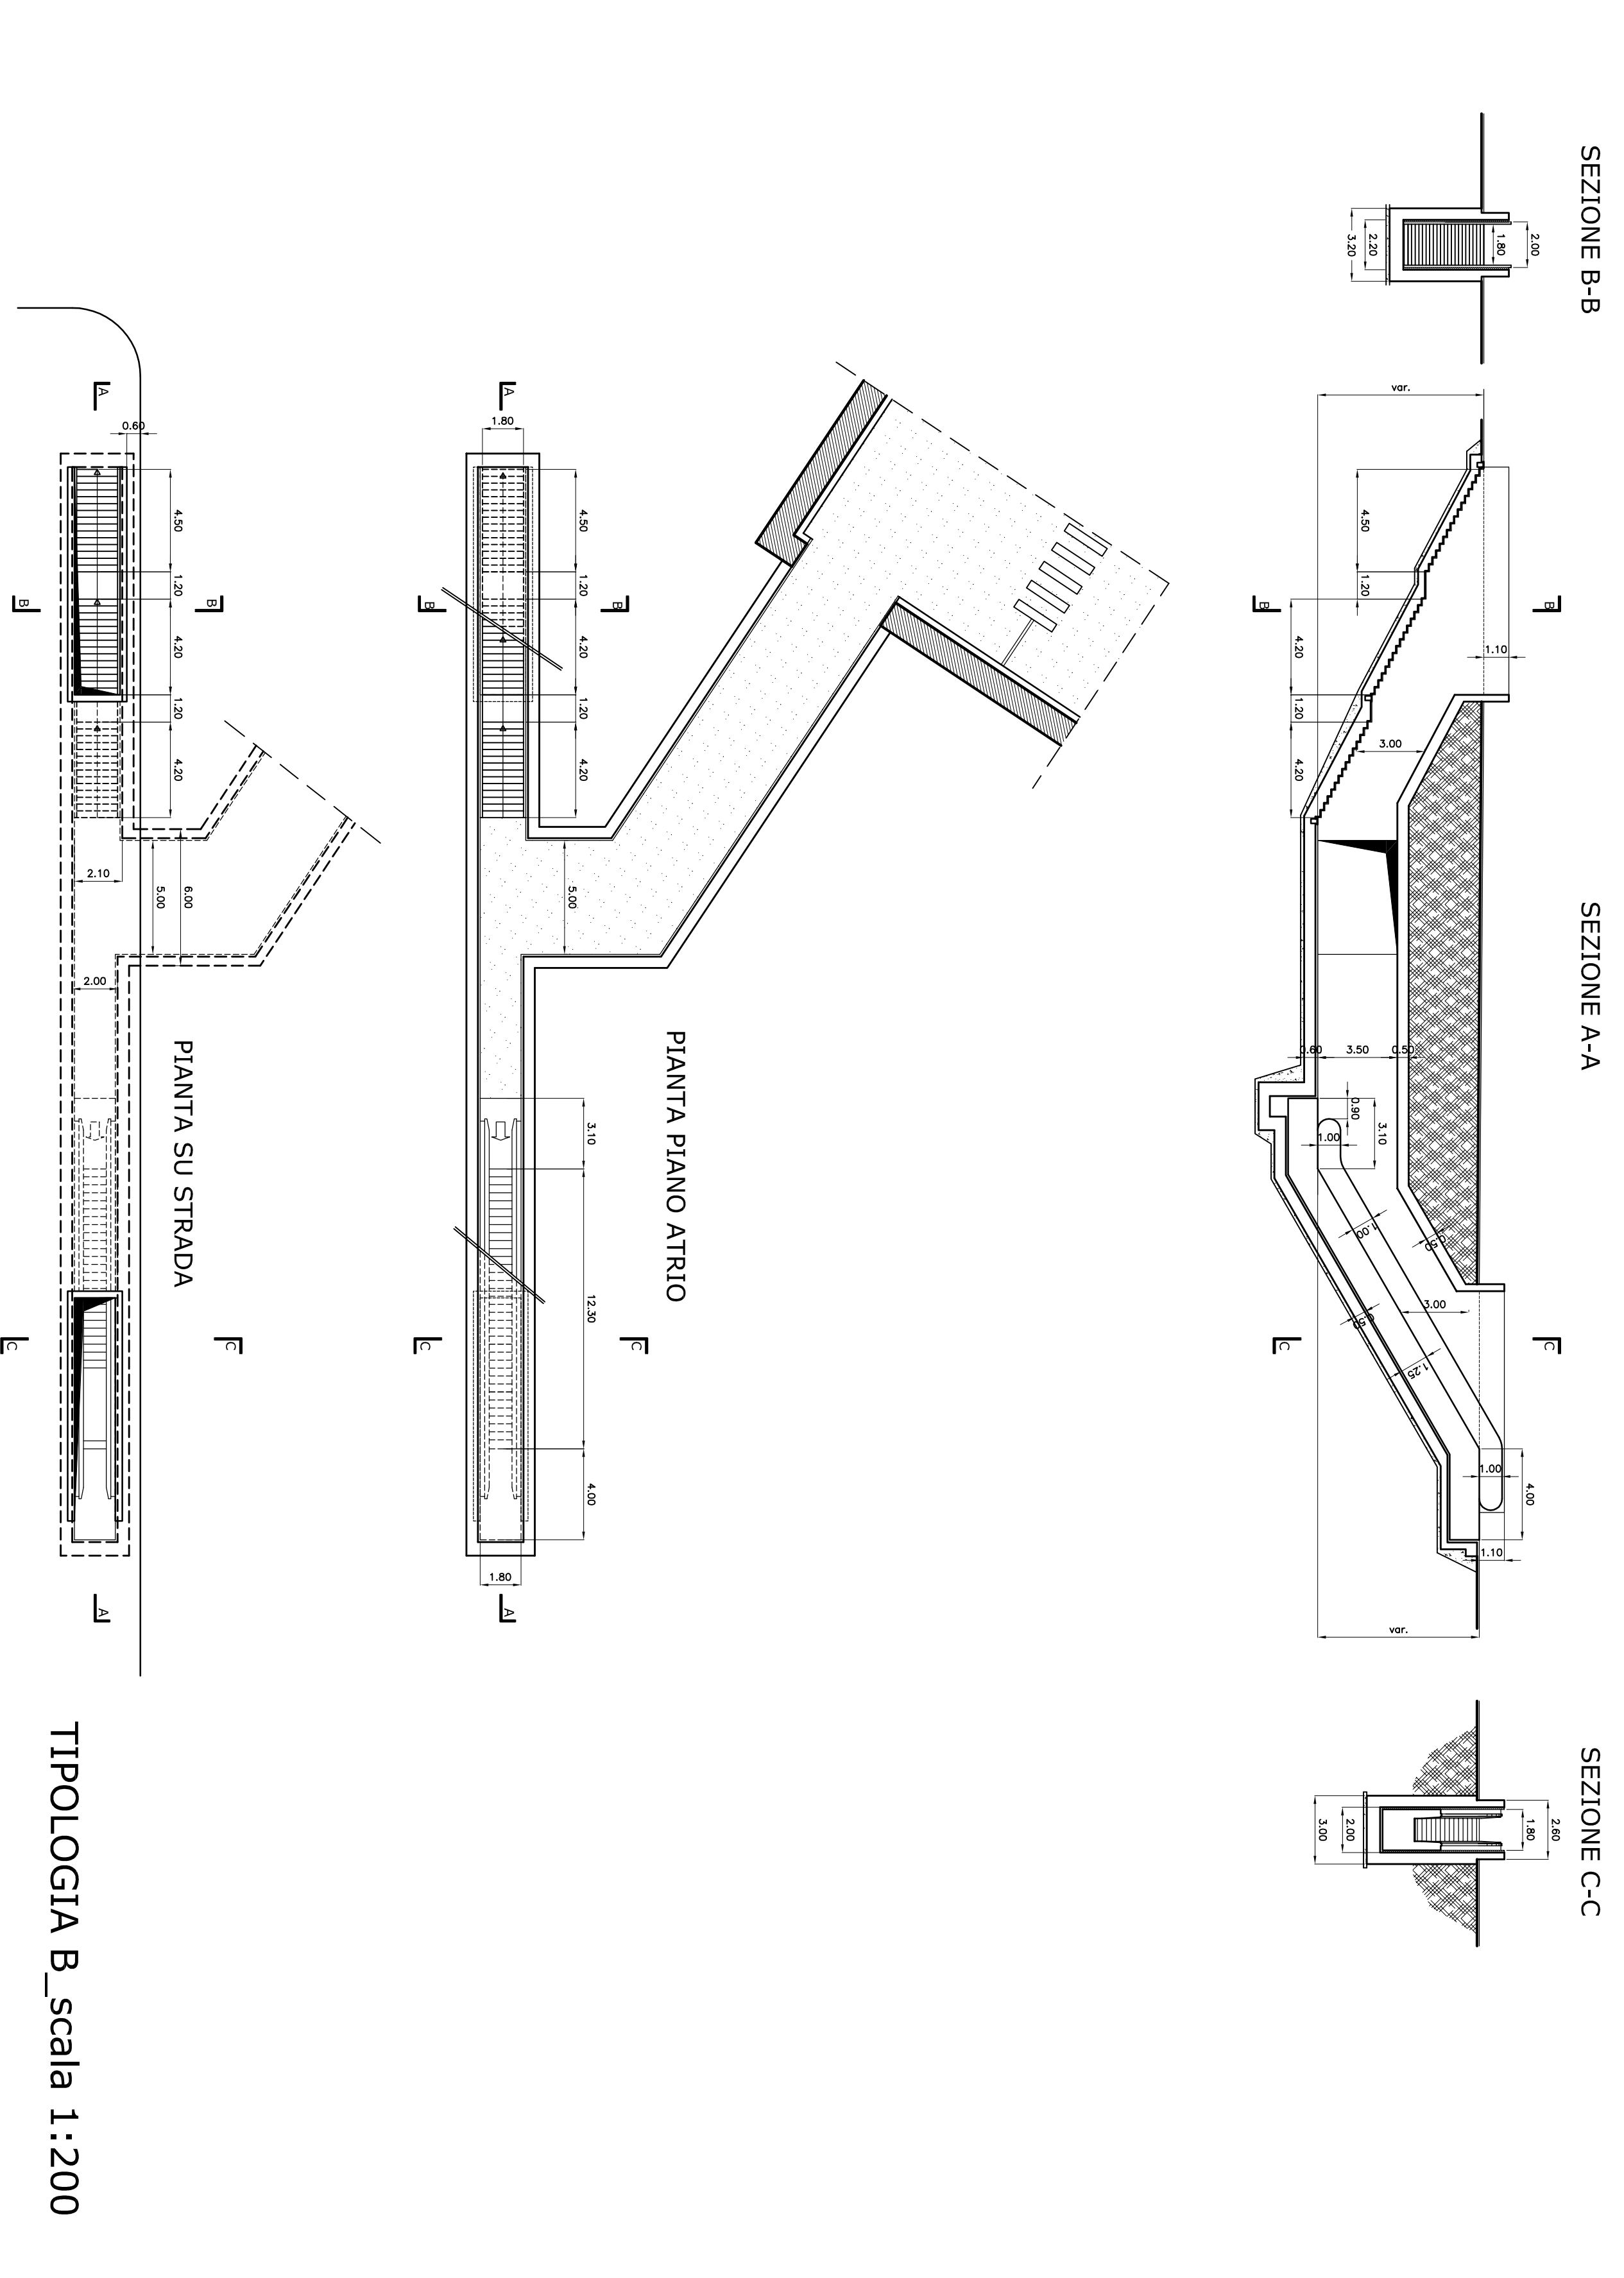


TIPOLOGIA B_scala 1:200

ACCESSO MATERIALI_scala 1:200

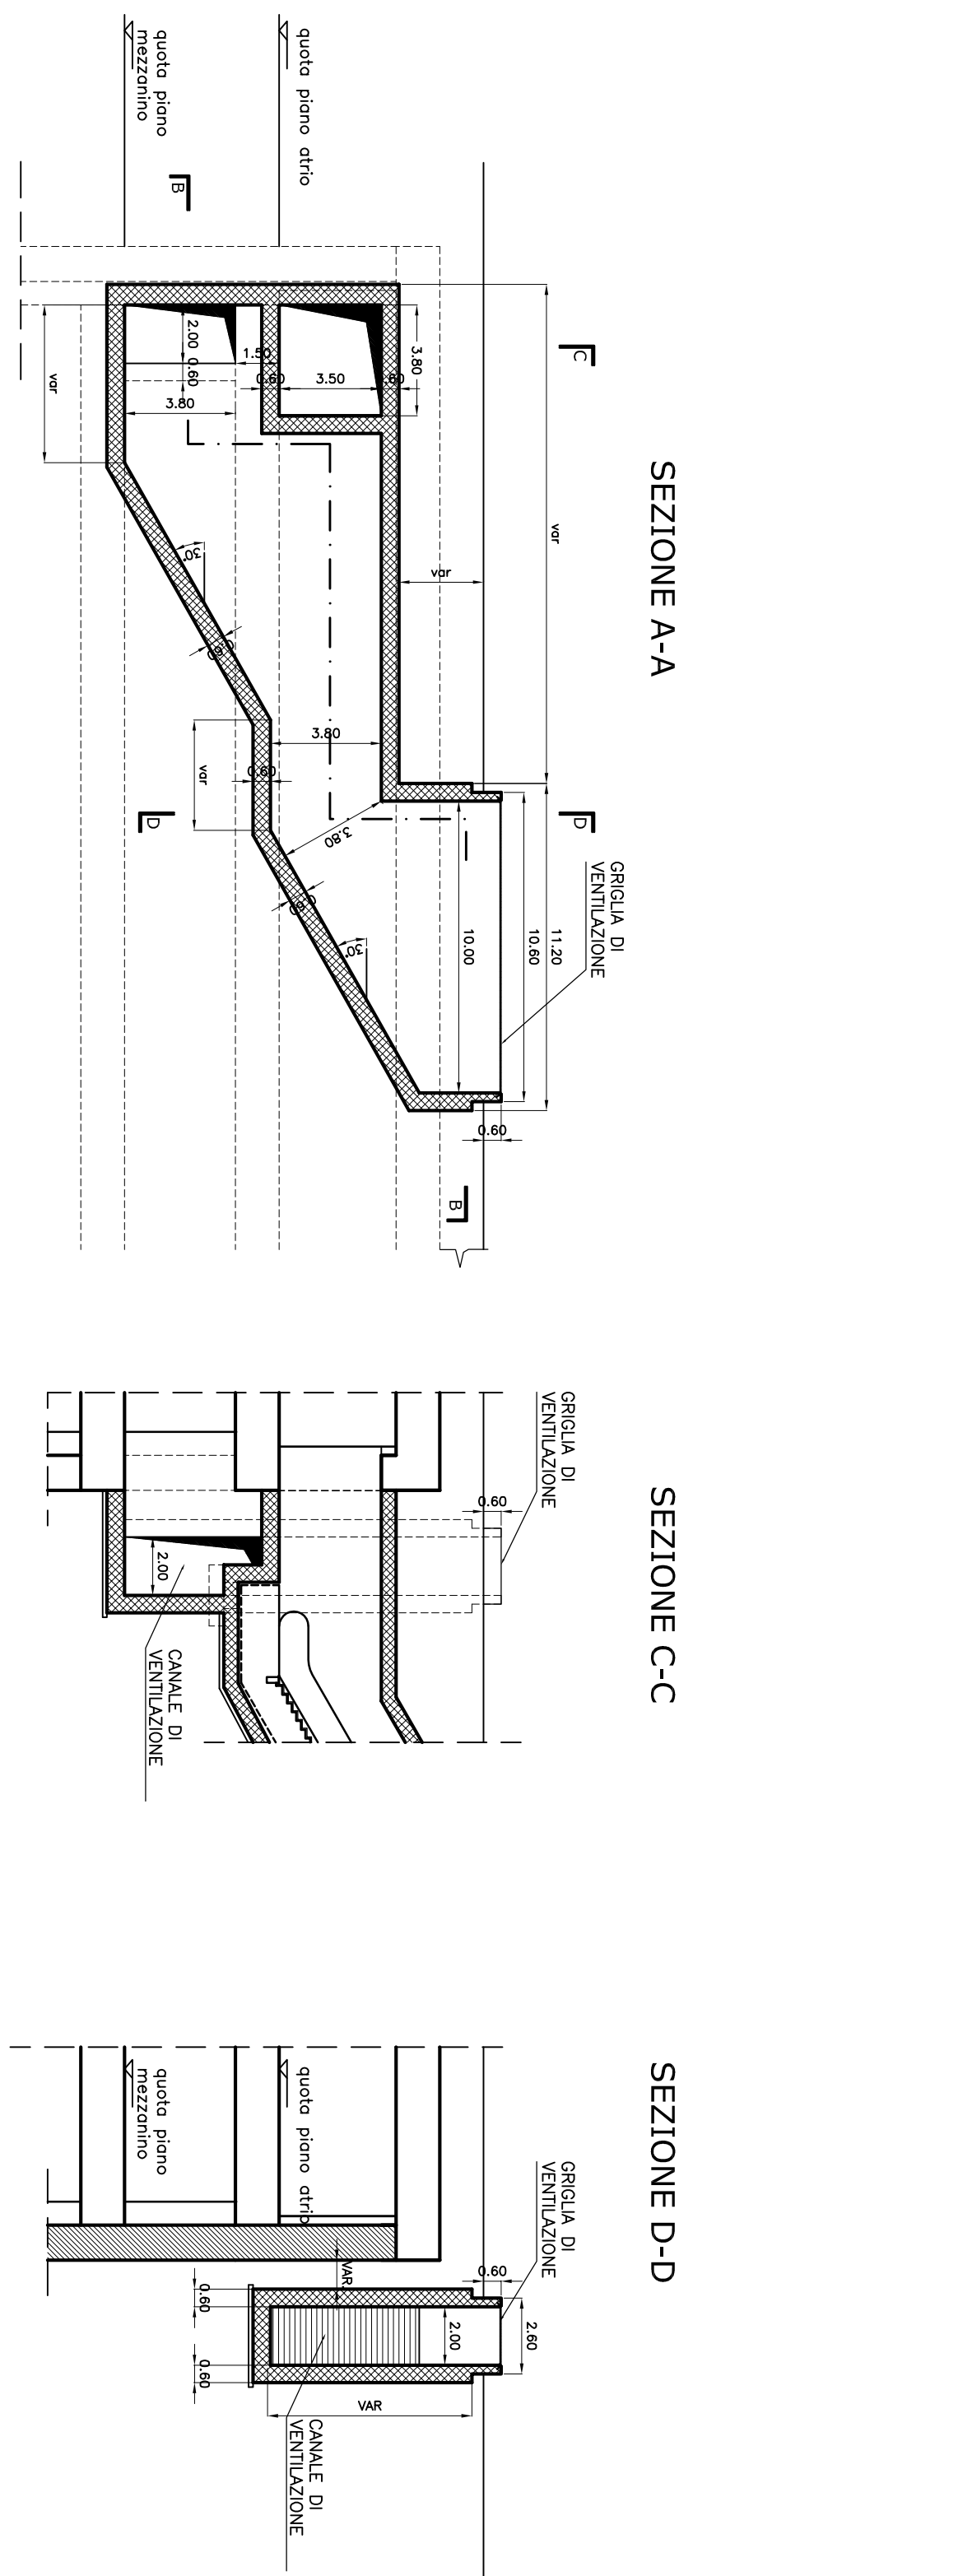

PIANTA PIANO MEZZANINO - SEZIONE B-B

PIANTA PIANO ATRIO

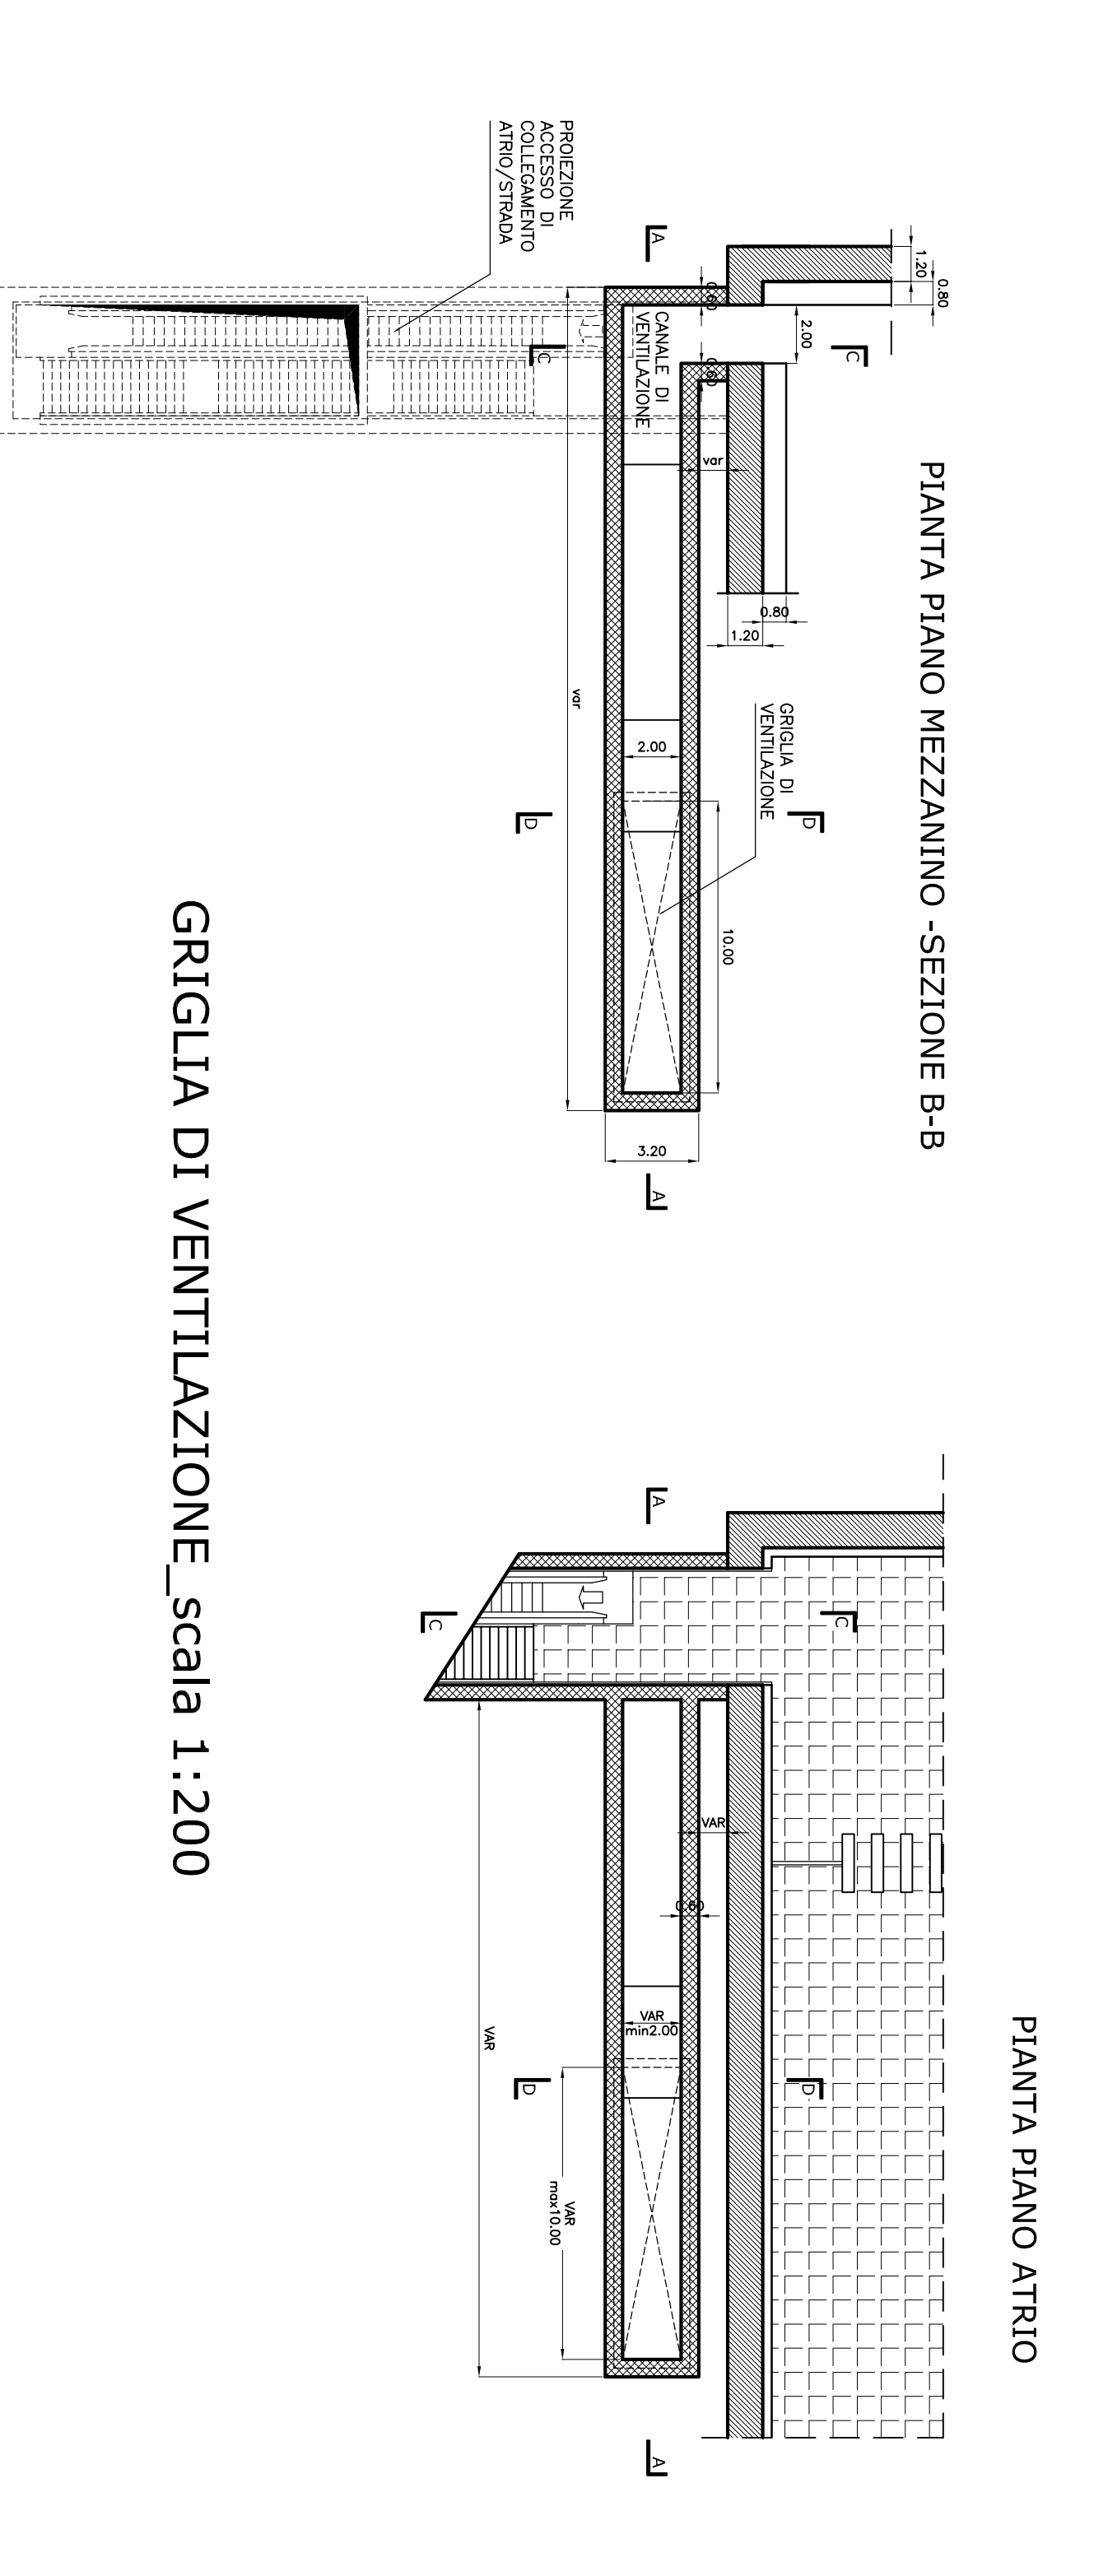

GRIGLIA DI VENTILAZIONE_scala 1:200

COMUNE DI PALERMO

COMUNE DI PALERMO
 AREA INFRASTRUTTURE E TERRITORIO

PROGETTISTA
 AT1

CONMITTENTE
 COMUNE DI PALERMO
 SETTIMO
 AREA INFRASTRUTTURE E TERRITORIO

METROPOLITANA AUTOMATICA LEGGERA DELLA CITTA' DI PALERMO
 PRIMA LINEA
 TRATTA FUNZIONALE ORETONOTARBARTOLO
 PROGETTO PRELIMINARE

TIPOLOGICI FUNZIONALI STAZIONI
 ACCESSI DI STAZIONE, GRIGLIE DI VENTILAZIONE E ACCESSO MATERIALI
 MASSIMO INGOMBRO
 DETTAGLI TIPOLOGICI

PROGETTISTA

CONFERMA MPA/1	FILE P/P	CONDIZIONI FUN	ESAMINATO FV/P/A/O/1	REV. 0	SCALA 1:200	INCHIESTA FUN-F/PA/01_0.dwg
ACCESSI DI STAZIONE, GRIGLIE DI VENTILAZIONE E ACCESSO MATERIALI MASSIMO INGOMBRO DETTAGLI TIPOLOGICI						
PROGETTO 0	ESPOSIZIONE IN LAZIO E ALTRI CASI		CALCO	Disegno	Chiodi/Moda	Parola
REV. DATA	DESCRIZIONE	RELAIO	CONTROLLATO	APPROVATO	AUTORIZZATO	