

Via Catalano


Altra proprietà

Altra proprietà

Fondo Petix

AMBIENTI A QUOTA INFERIORE

10 metri SCALA 1:100 TAV. P.02

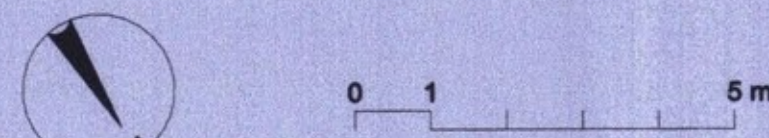

NUOVO COMPLESSO PARROCCHIALE
SANTA ROSA DA LIMA
Fondo Petix, 26 - Cruillas - PALERMO

PIANTA PIANO CHIESA P.C.P.02

Progettisti:
Arch. Daniela Federici
Arch. Roberto Federici
Consulente liturgico: Fra' Pietro Sorci OFM
Consulente artistico: Prof. Vincenzo Gennaro
Parroco:
Don Giovanni Maggiore