




# Autoparcheggio


Planimetria riportante l'area sulla quale applicare la cessione del diritto di superficie.

Dimensioni ml 40,00 x 185,00.

*aut*

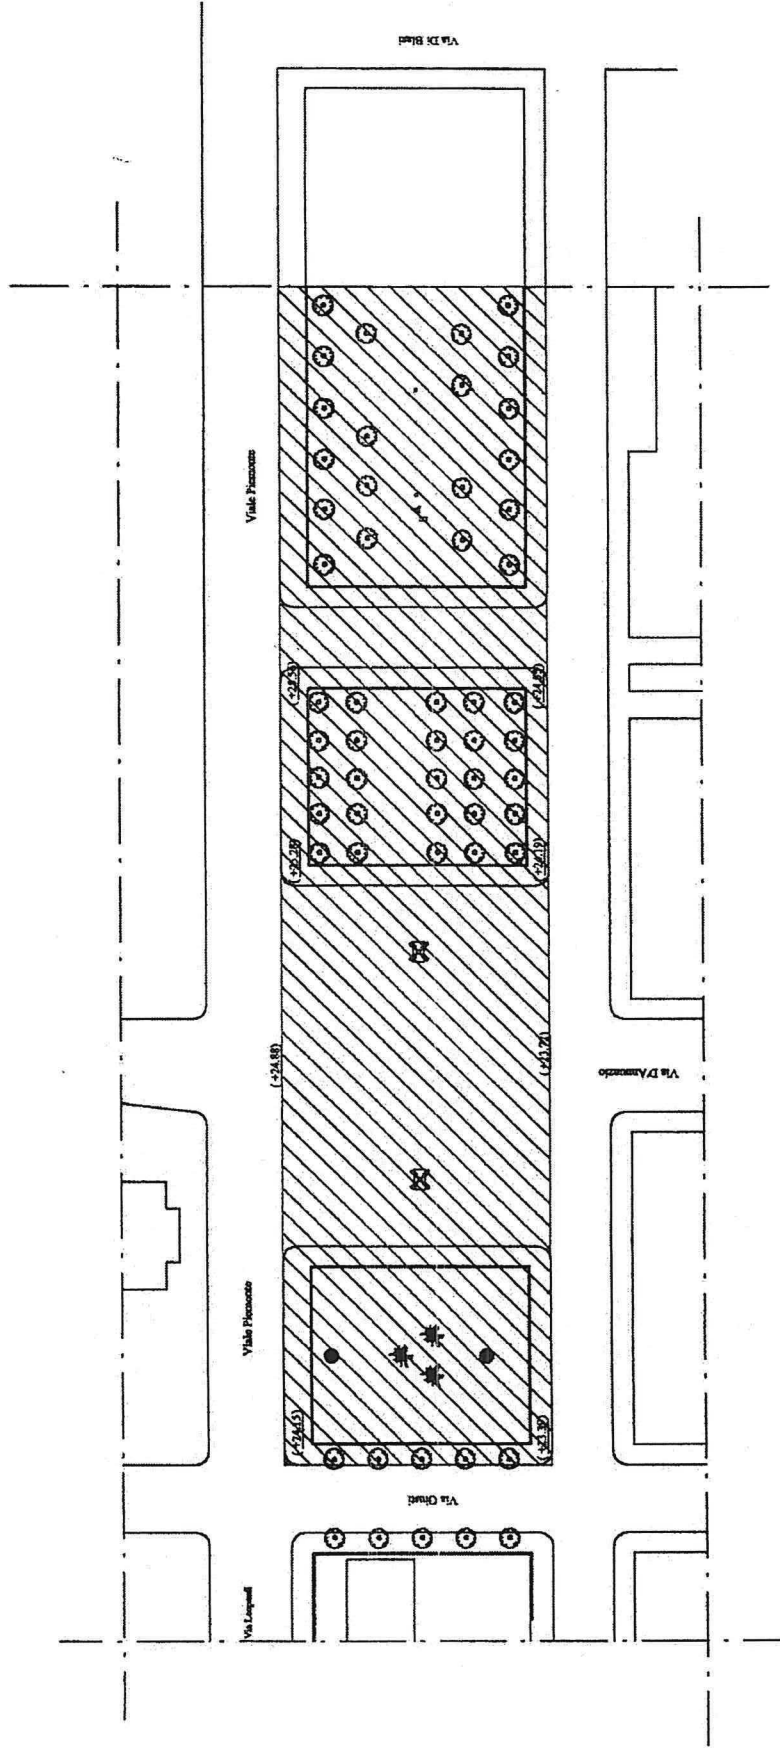


Pianta stato attuale scala 1:1000

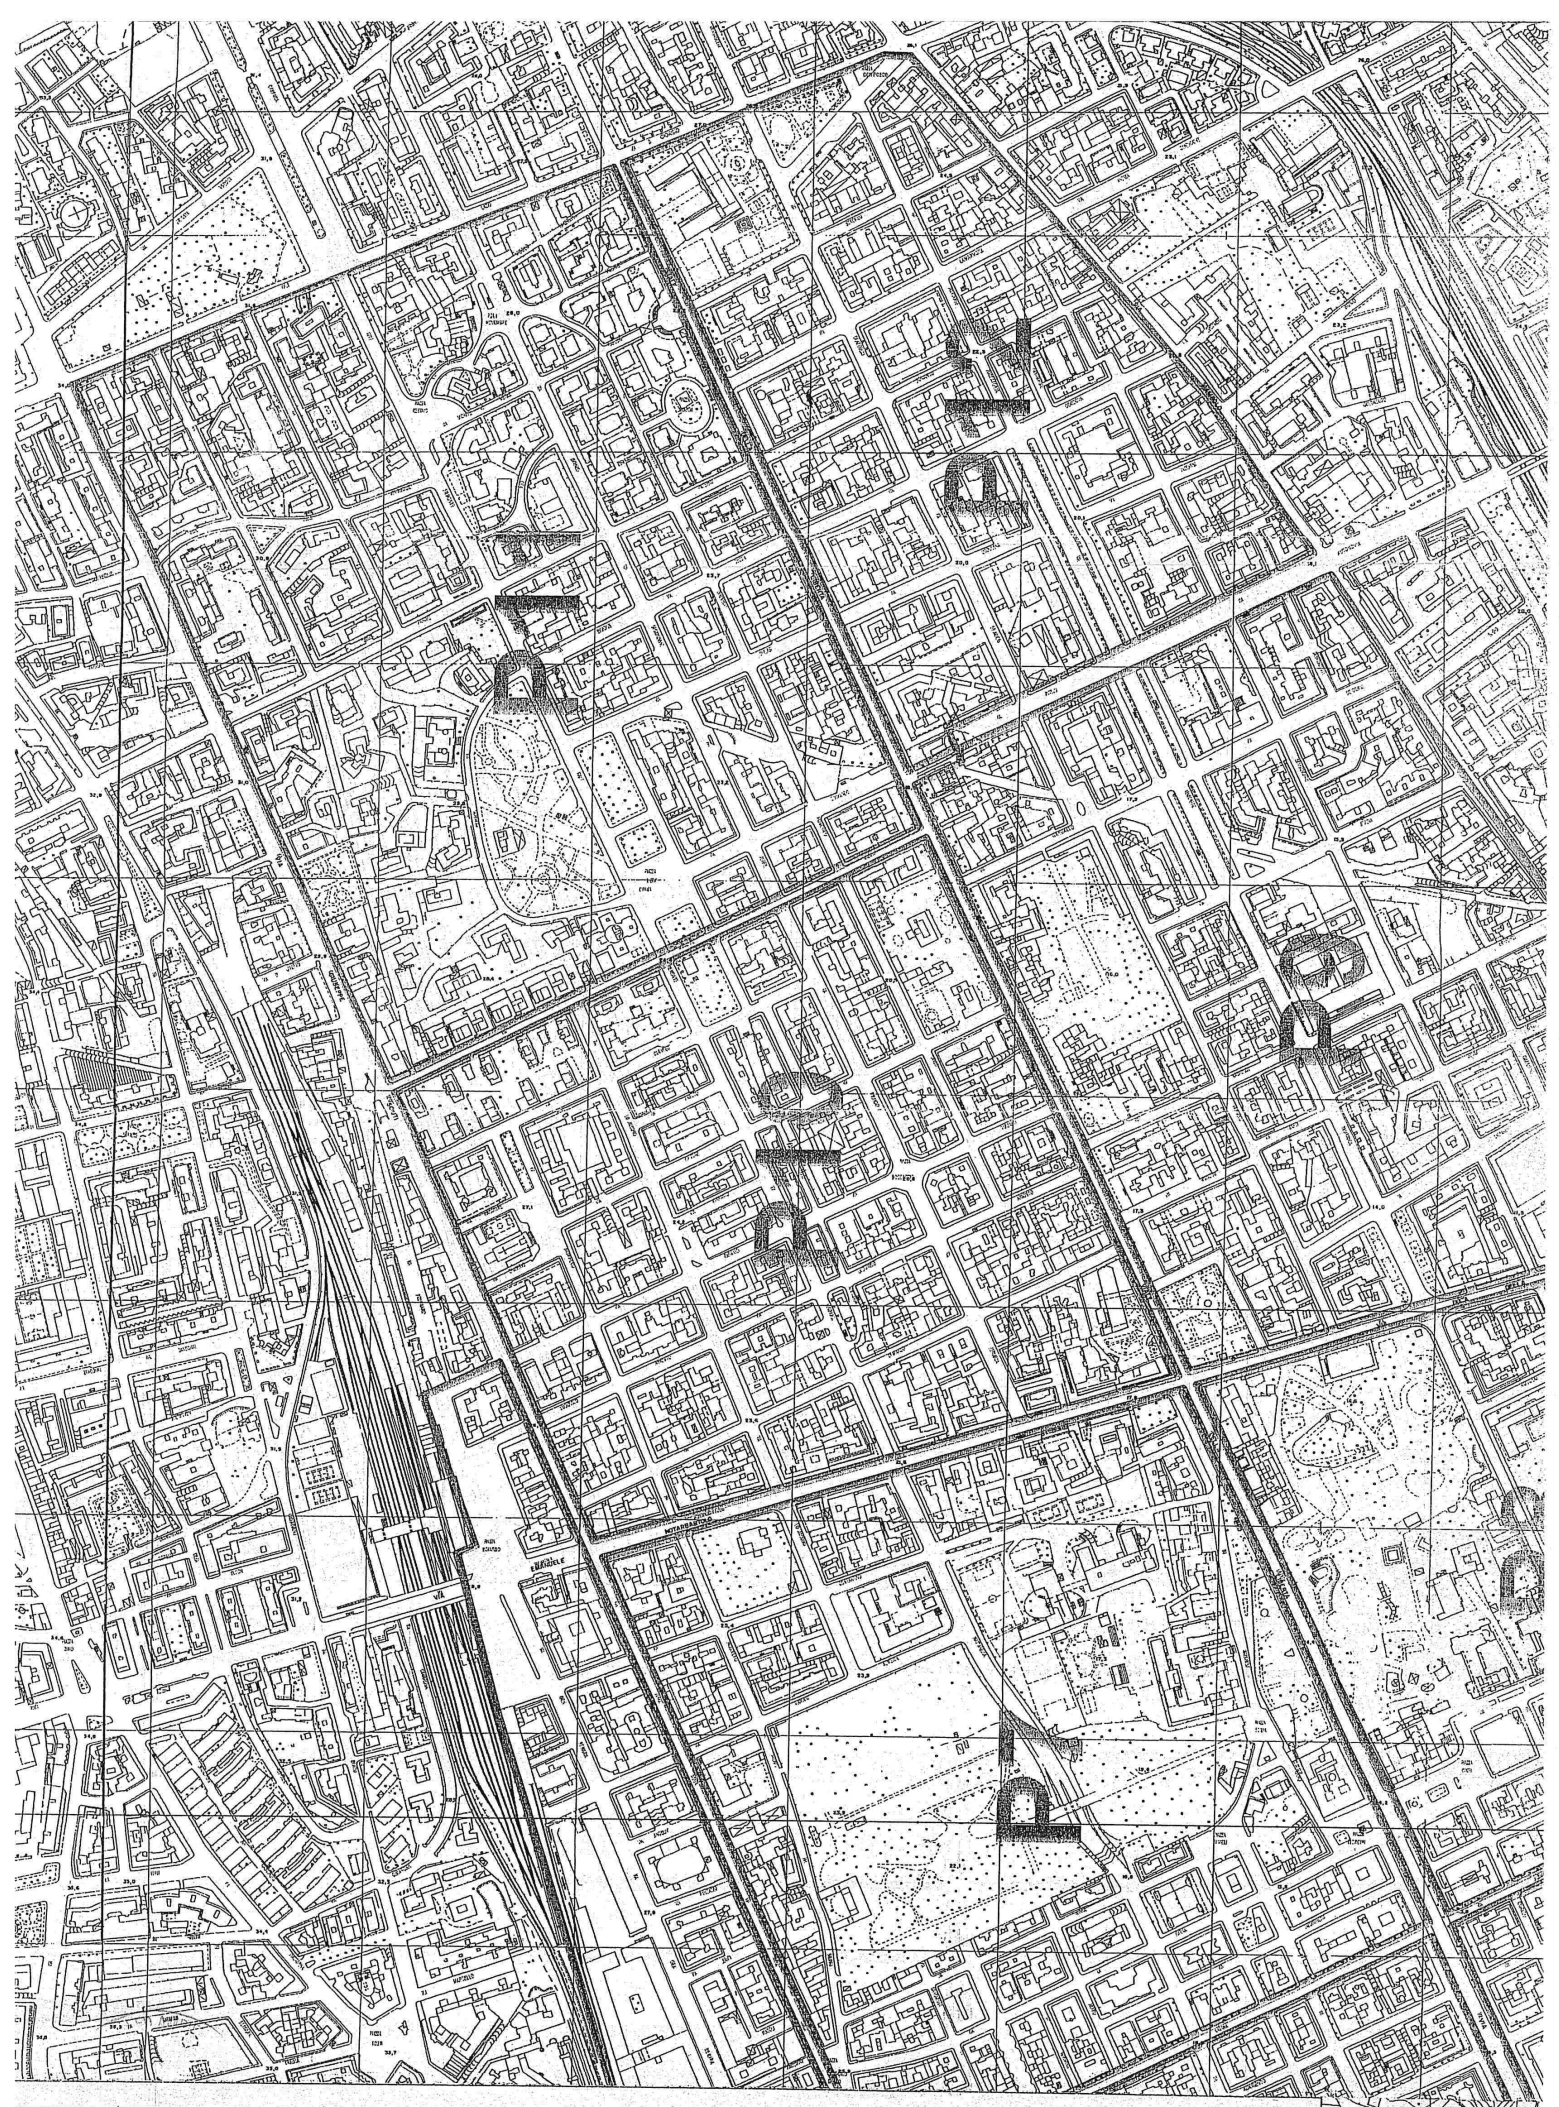


110

111

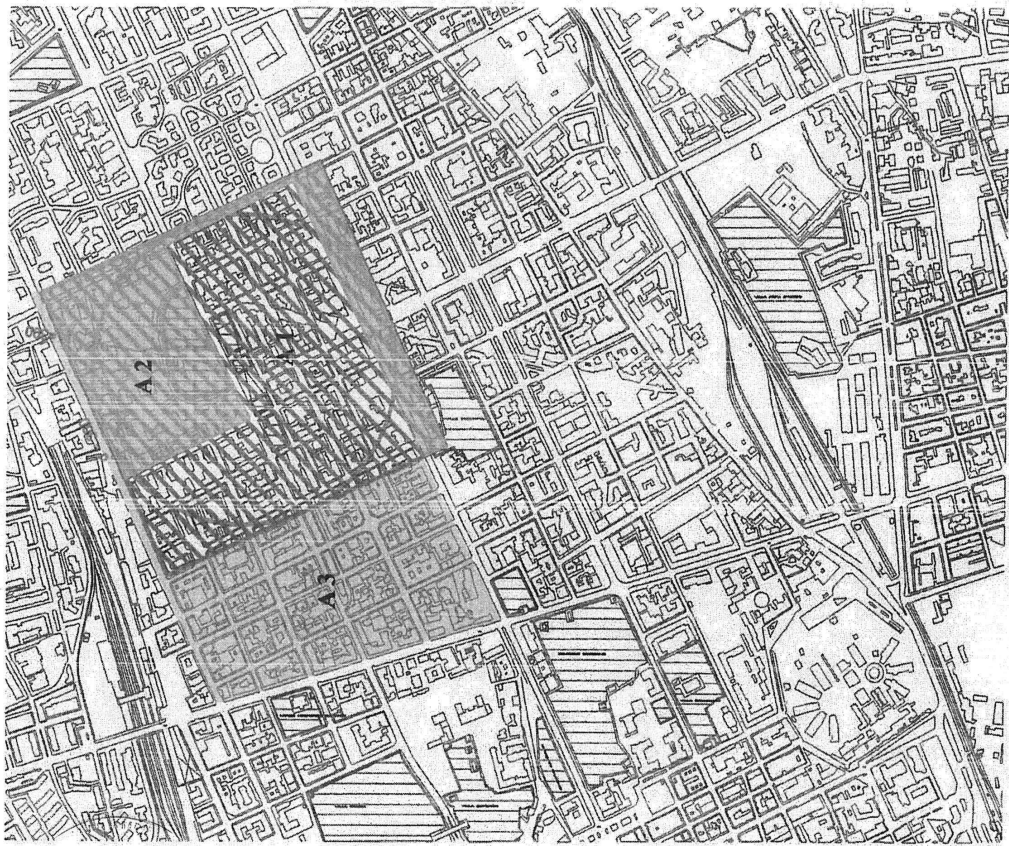

Rappresentazione superfici concorrenti alla definizione della zona oggetto di  
tariffazione della sosta afferente il parcheggio sotterraneo  
scala 1:5000

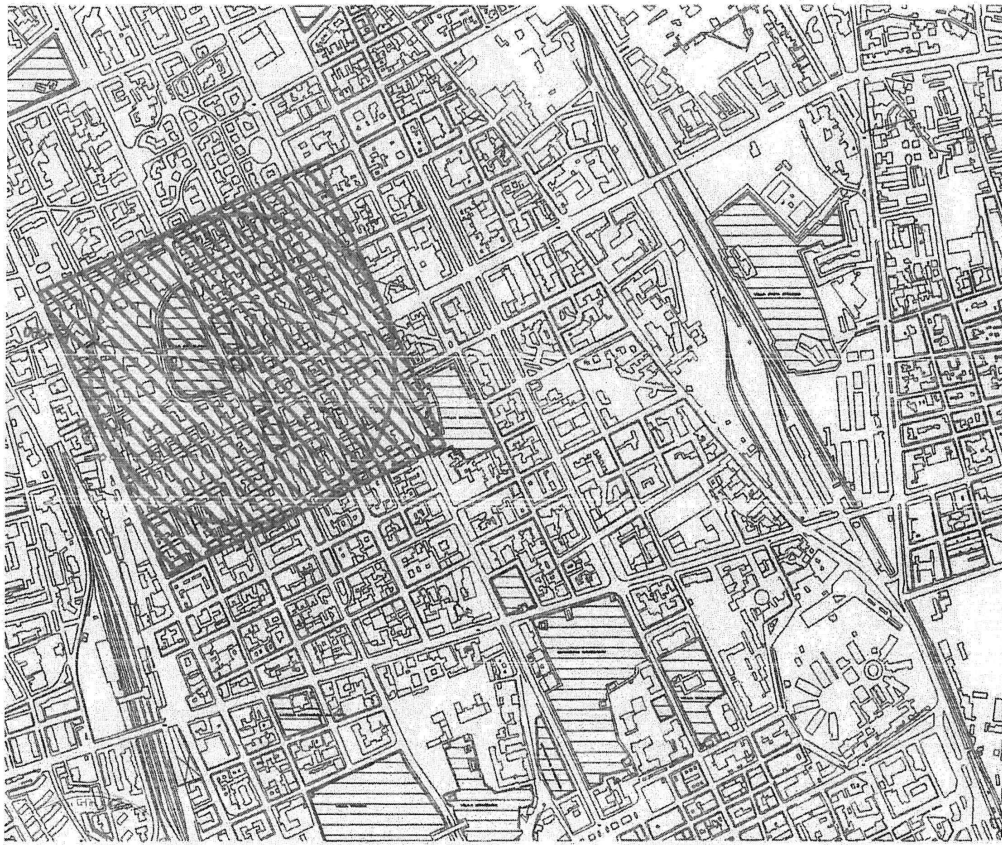



Zona di influenza teorica del parcheggio sotterraneo  
scala 1:5000

SLA.GE.CO s.r.l. - Parcheggio "Punitalia"


PROGETTO ARCHITETTONICO TAV.1.PA.1 Scala: 1:500

PIANTA A QUOTA CALPESTIO STRADALE

AGG: 18/05/2002

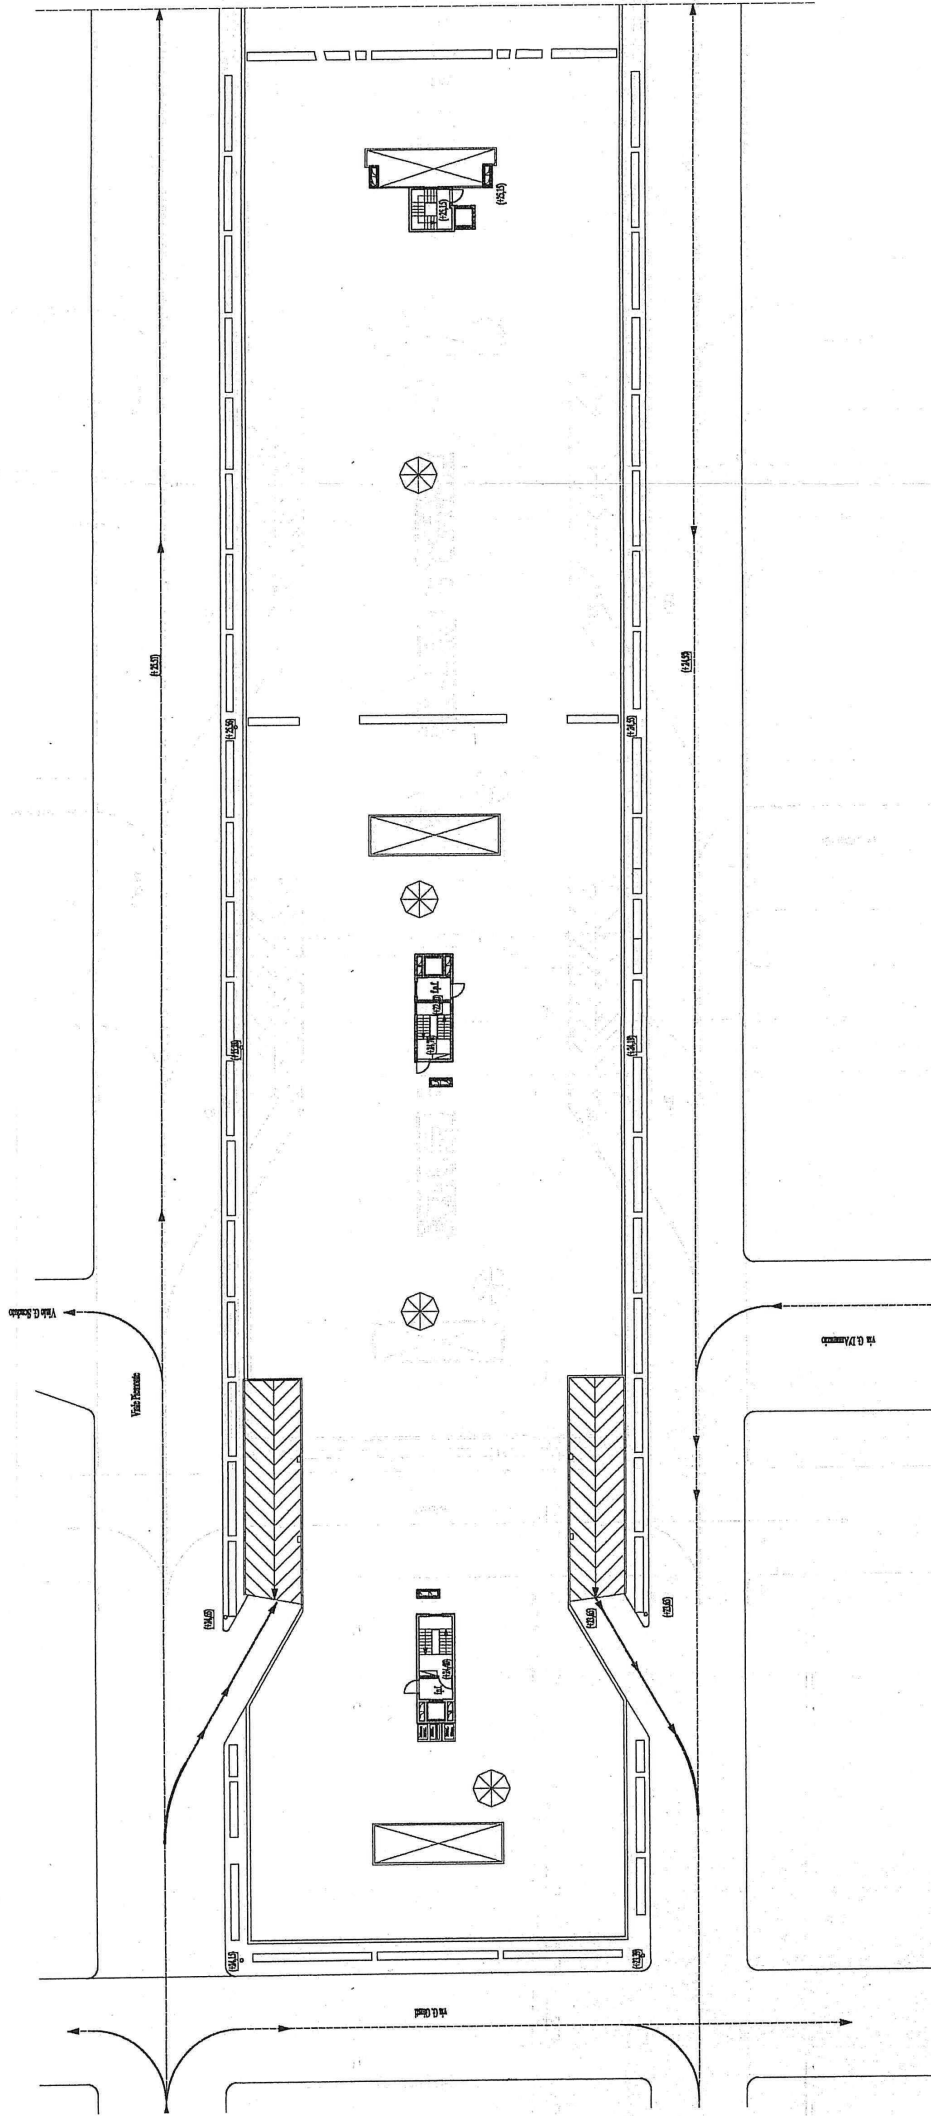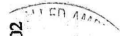

SIAGECO, srl - Parcheggio "Puntalata"

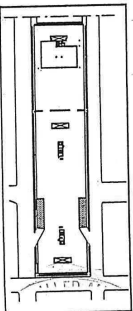

PROGETTO ARCHITETTONICO

TAV. IPA2

ETASS00101

PIANTA PIANO PRIMO INTERRATO

coperto e aperto

loc. auto n° 55

dat. 17/05/2011

dat. 31/03/2010

1 Progettista  
Ing. Dario Ferraguto

1 Collaboratore  
SIAGECO, srl  
Ingegnere arch.ital

Asse Via G. D'Annunzio

Viale Penante

Asse Via G. D'Annunzio

