


Pianta Piano Terra stato attuale - Interventi - scala 1:100

LEGENDA - STATO DI FATTO

	Demolizione tramezzi esistenti
	Rimozione Struttura in acciaio e vetro
	Rimozione degli Infissi
	Chiusura di parti strutturali
	Rimozione pavimento esistente

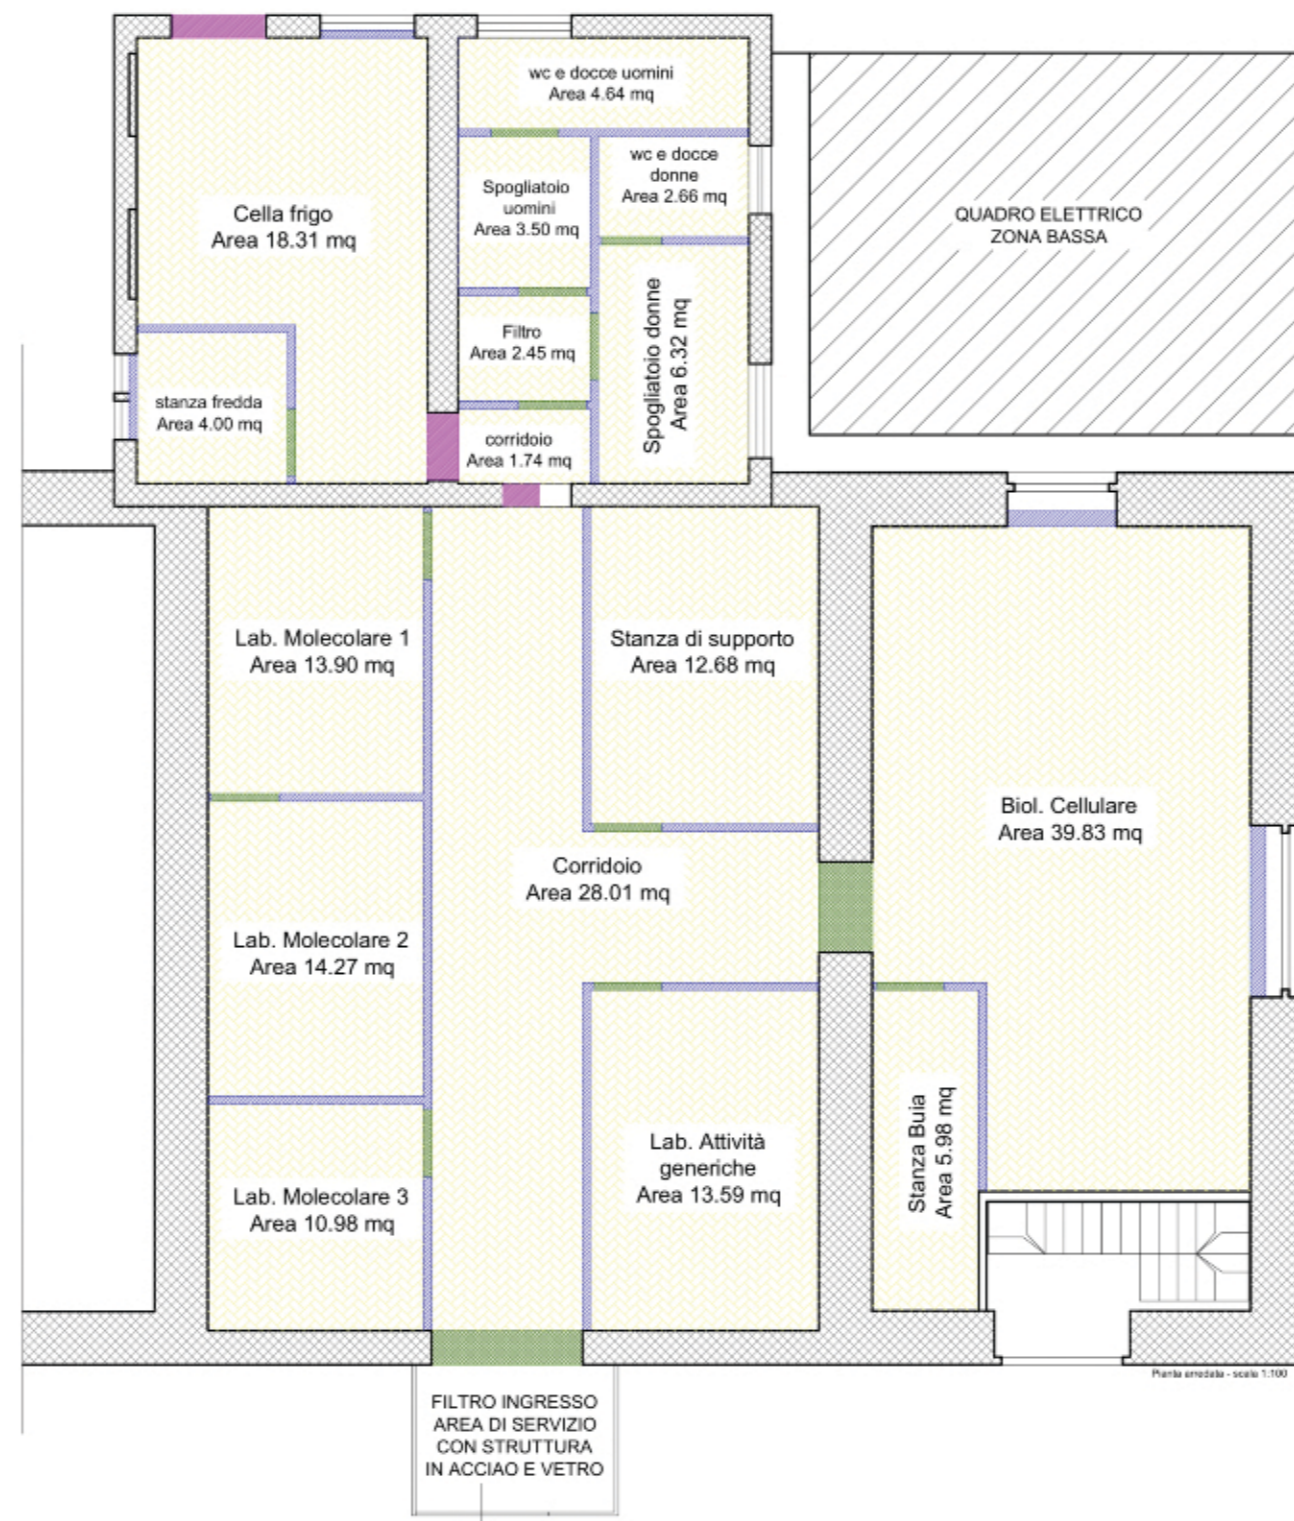

Pianta Piano Terra stato futuro - Interventi - scala 1:100

LEGENDA - STATO FUTURO

	Realizzazione Nuovi tramezzi
	Realizzazione Nuovi Infissi
	Taglio parti strutturali per nuova apertura
	Realizzazione Nuovo pavimento

REGIONE SICILIANA
COMUNE DI PALERMO

ISTITUTO SPERIMENTALE ZOOTECNICO
PER LA SICILIA



Oggetto:

PROGETTO DEFINITIVO DEI LAVORI DI RISTRUTTURAZIONE DI UNA PORCILAIA ESISTENTE PER LA REALIZZAZIONE DI UN ALLEVAMENTO DI SUINI - "ISTITUTO DI SPERIMENTAZIONE PRECLINICA E MOLECULAR IMAGING" PRESSO L'AZIENDA LUPARELLO DI PALERMO - ISTITUTO SPERIMENTALE ZOOTECNICO PER LA SICILIA

Il Tecnico



Il committente:
il Commissario Straordinario
(Giuseppe Russo)

tav.

Arch.02.02

Scala 1:10

Titolo

Planimetrie degli interventi

N.	data	Revisione
01	10-09-12	Emissione
02	23-11-12	Modifica distribuzione interna