

Superficie complessiva lotto : mq 2.300,00 mq
di cui 2080 con destinazione IC1 e 1220,00 mq con destinazione urbanistica B3

Dati Dimensionali			
	Superficie	Area	Volume
a1 Campione	mq 4,05 x 18,50 =	74,93	74,93
A Sommano	mq 4,05	74,93	74,93
b1 Ingresso da Via Cirrincione	mq 12,42 x 3,75 =	46,58	46,58
b2 Secretia 1' locale	mq 28,08 x 3,75 =	105,23	105,23
b3 Area della penitenza	mq 20,74 x 3,75 =	77,78	77,78
b4 Ingresso da via Sadat	mq 28,10 x 11,30 =	317,53	317,53
b5 Secretia 2' locale	mq 28,10 x 11,30 =	317,53	317,53
b6 Aula liturgica	mq 185,77 x 11,30 =	1185,20	1185,20
b7 Tabernacolo, locali tecnici etc.	mq 185,51 x 9,30 =	1725,44	1725,44
B Sommano	mq 51,75 x 3,75 =	194,06	194,06
B Sommano	mq 484,45	4016,34	4016,34
c1 Galleria	mq 42,85 x 3,75 =	160,69	160,69
c2 Locali parrocchiali	mq 115,46 x 3,75 =	432,58	432,58
C Sommano	mq 158,31	593,66	593,66
Superficie coperta (A+B+C)	4,05 + 484,45 + 158,31 =	626,81	626,81
Volume (A+B+C)	74,93 + 4016,34 + 593,66 =	4684,93	4684,93

COMUNE DI PALERMO
Area Tecnica della Rigenerazione Urbana e delle Infrastrutture
Ufficio Edilizia Pubblica, Cantieri Comunali e Autoparco

Progetto Preliminare

NUOVA CHIESA DI SANTA SUSANNA


Coordinatore della Progettazione:
Arch. Giovanni Marano

Gruppo di Progettazione:
Arch. Francesco La Cerna, Ing. Matteo Palumbo,
Ing. Leonardo Tello, Ing. Massimo Verga, Ing. Calisto Tanzi, Ing. Paolo
Dario Gioioli, Esp. Geometra Giuseppe Bagnara, Dott. Giuseppe Vaili


Coordinatore della Sicurezza:
Ing. Massimo Verga

Progetto Generale
Pianta - Prospetti - Sezioni / Scala 1:200

A 3

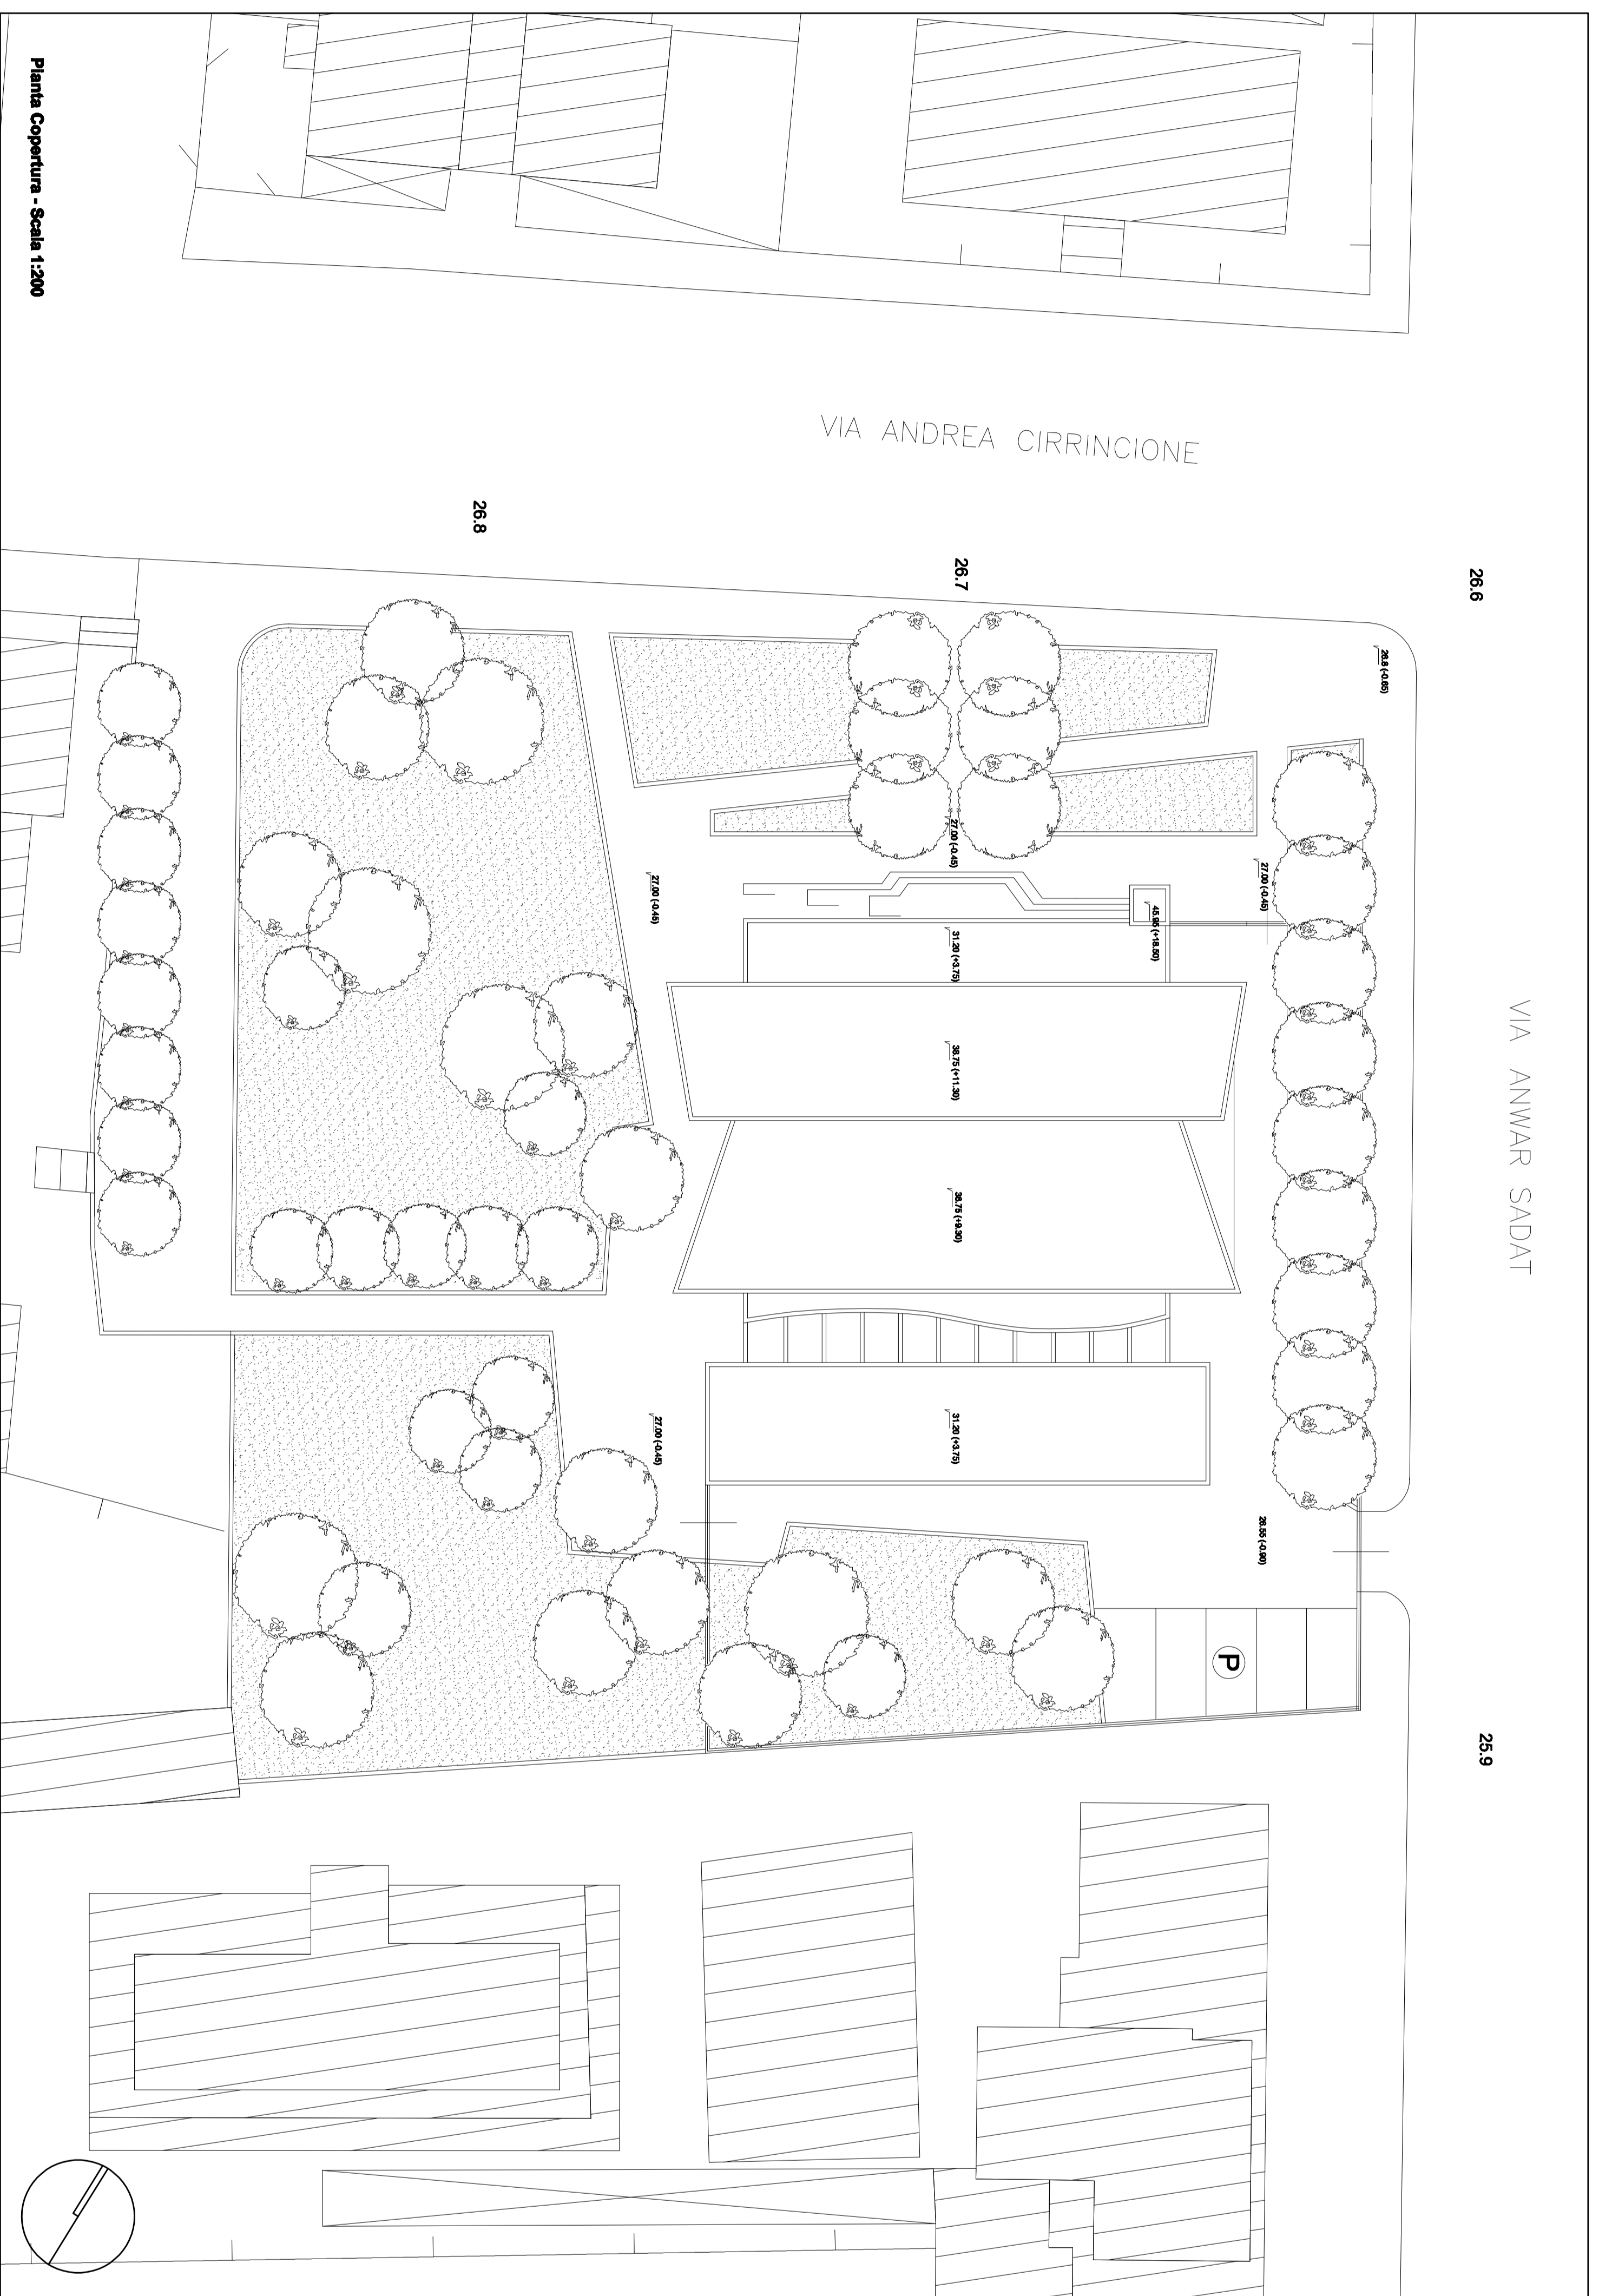

Pianta Coperture - Scala 1:200

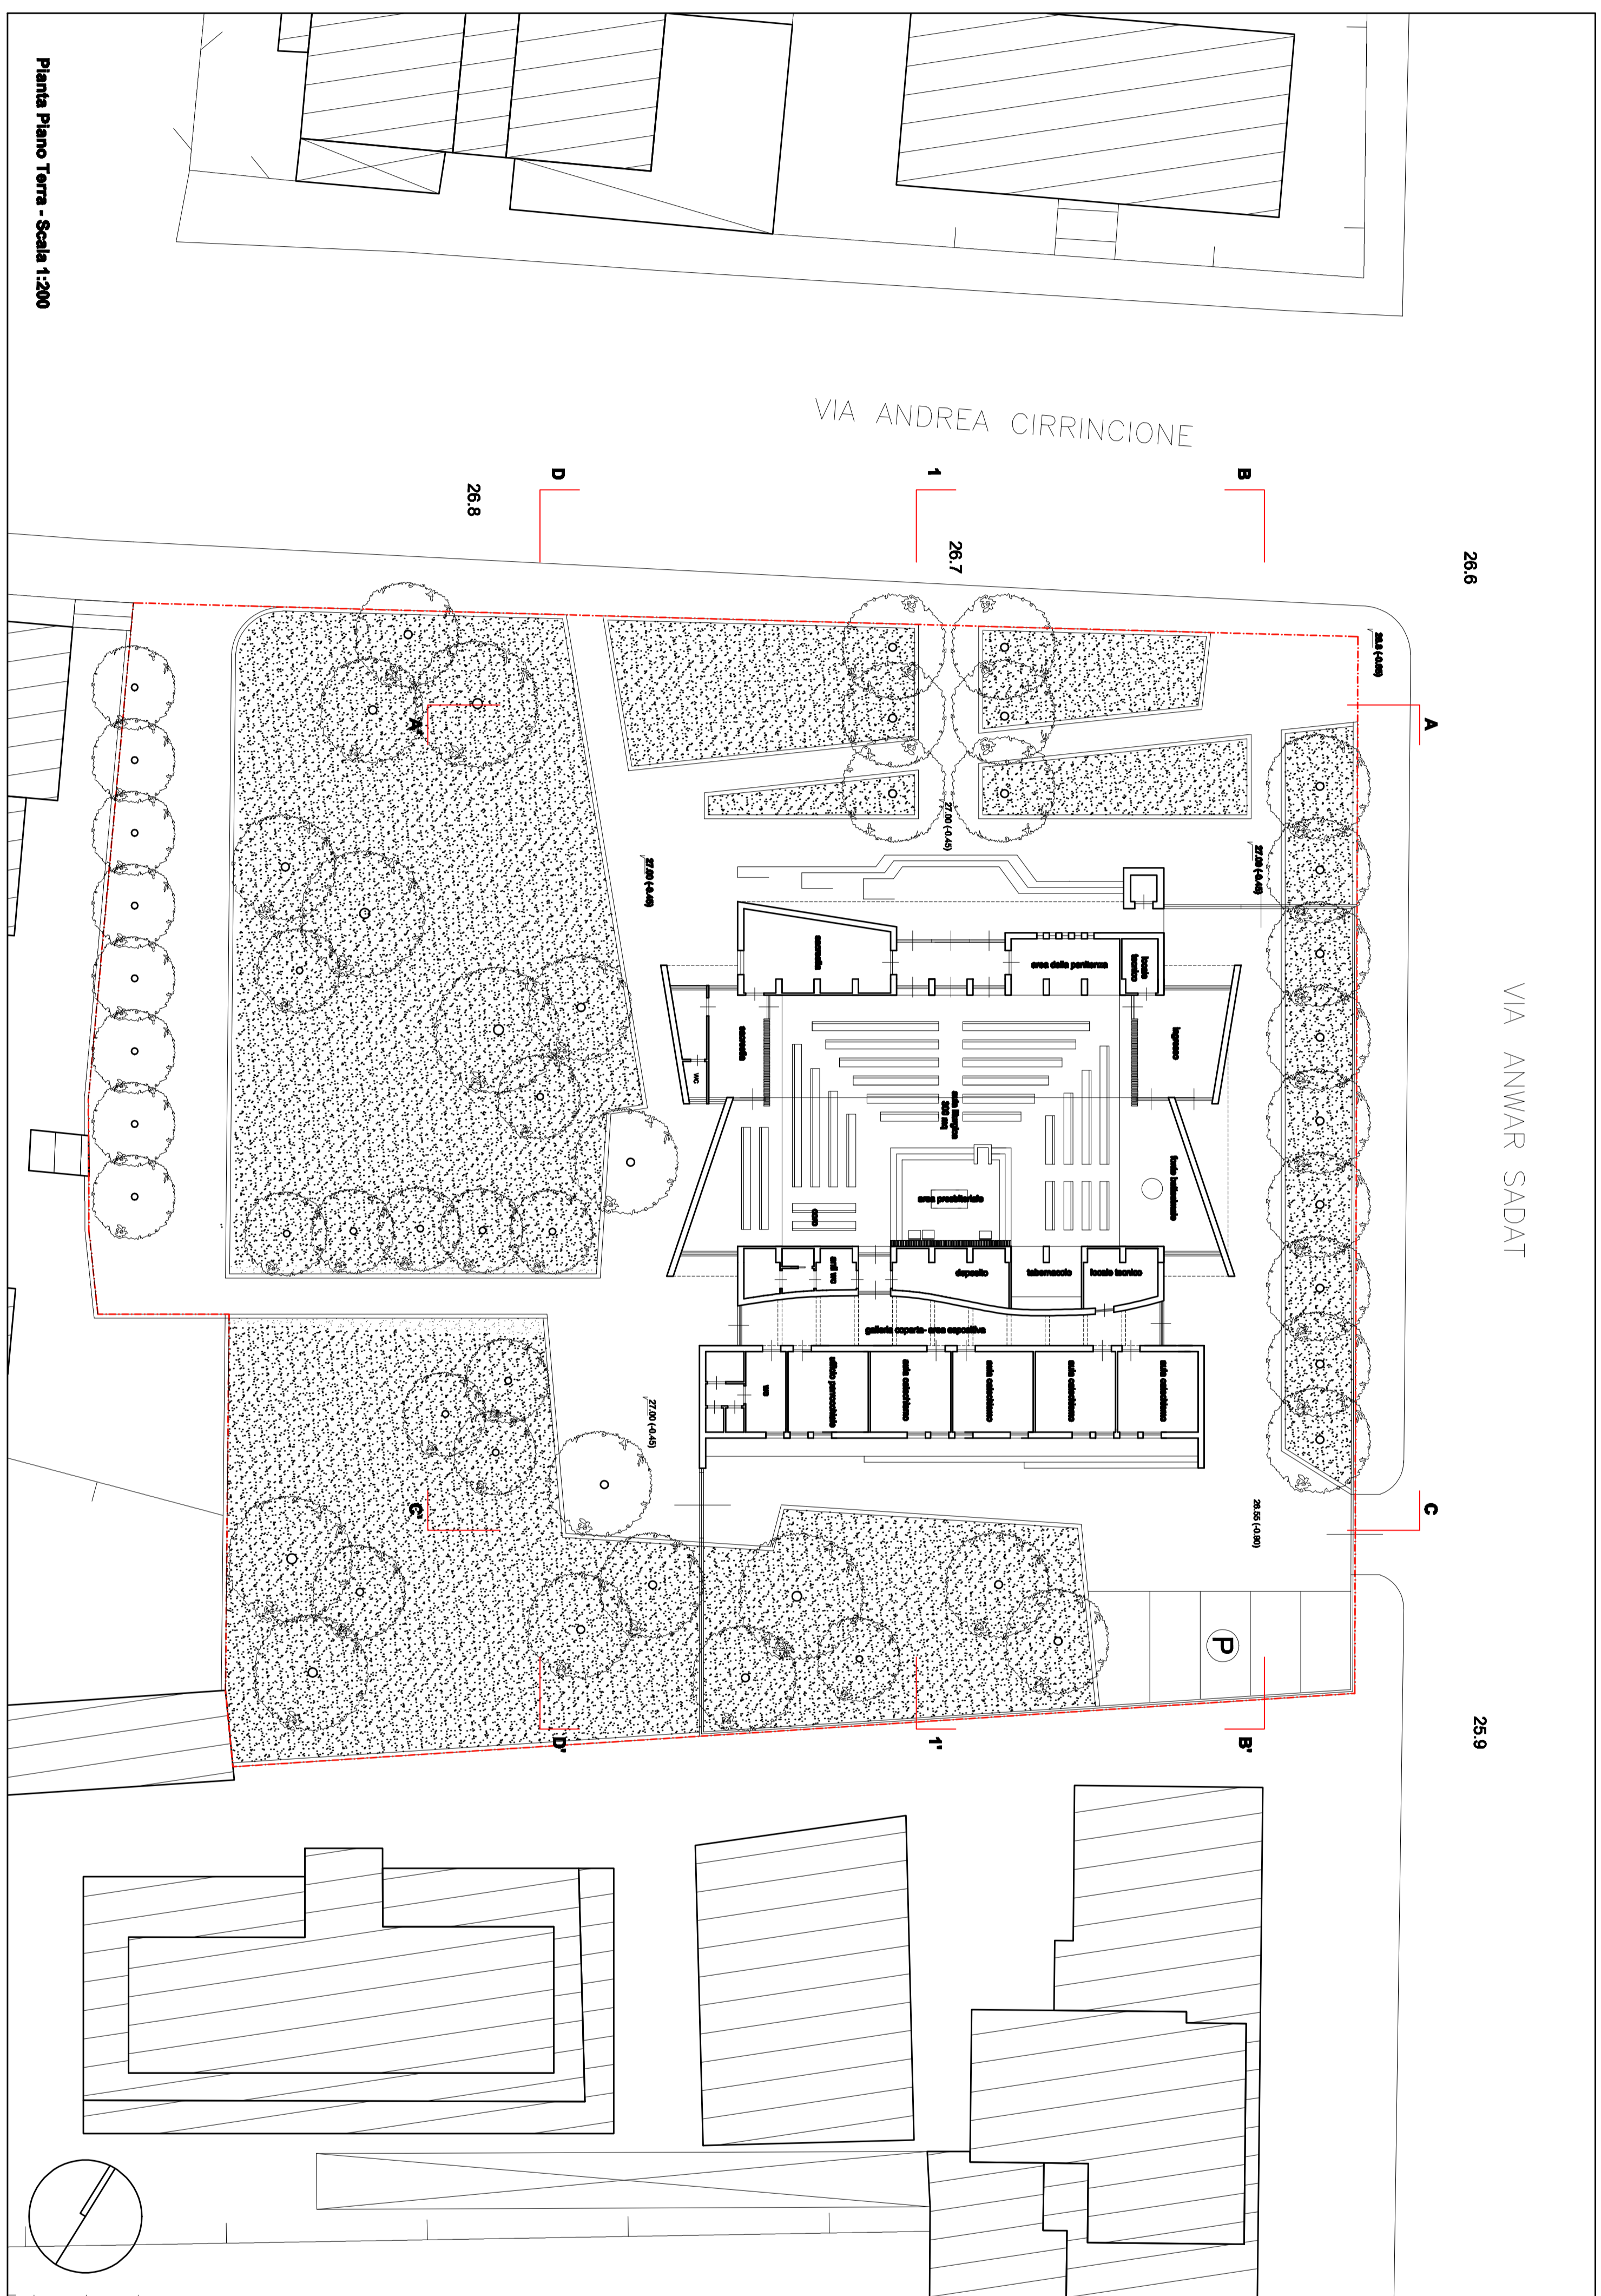

Pianta Piano Terra - Scala 1:200

