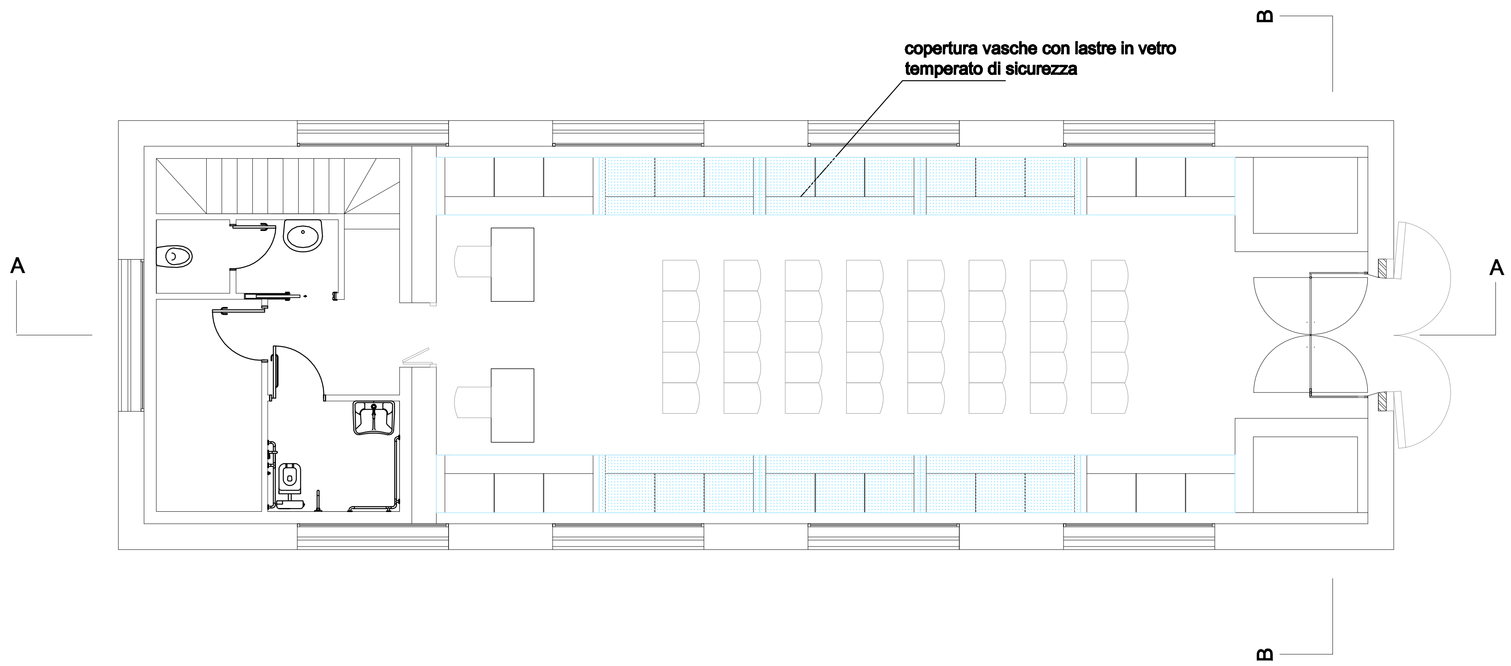

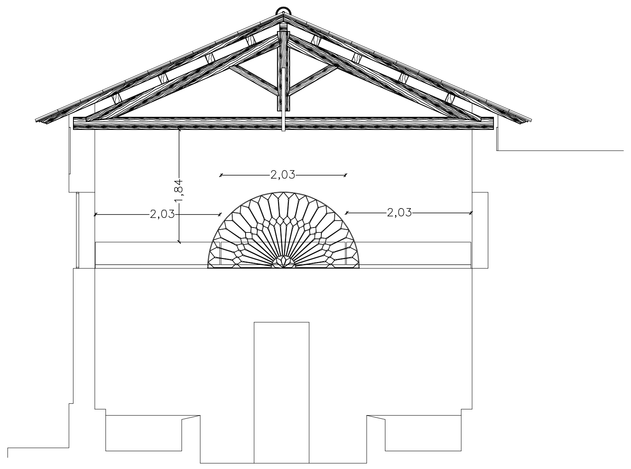

SEZIONE B-B SCALA 1:50

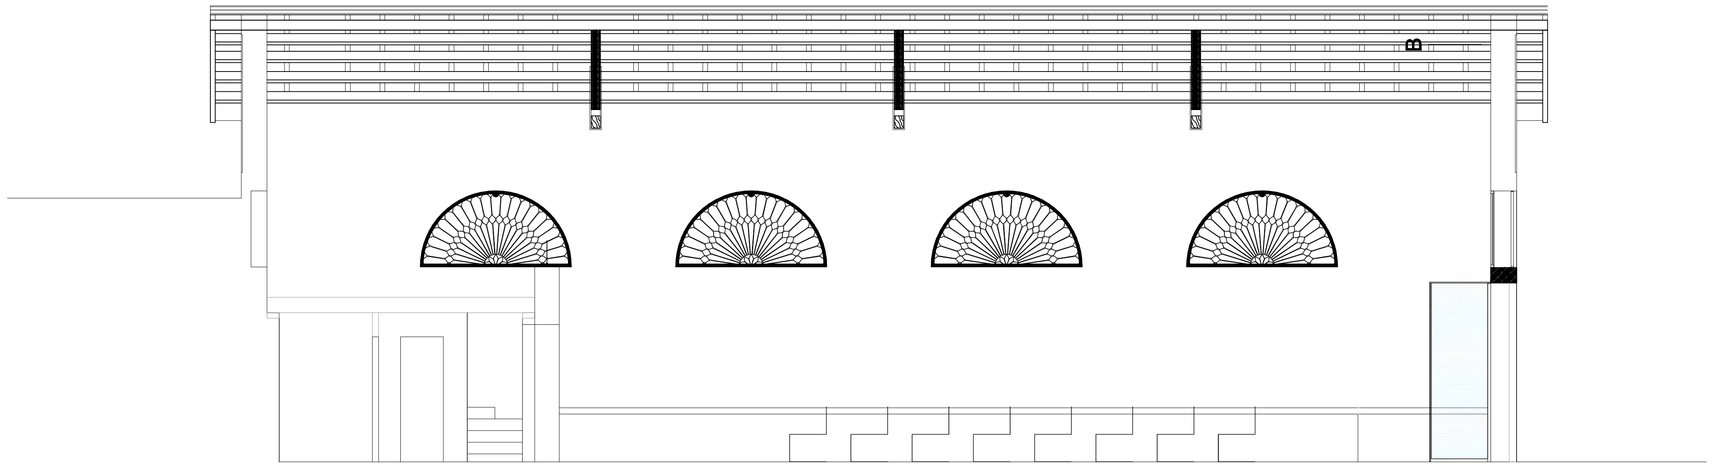

SEZIONE A-A SCALA 1:50

PON FESR "SICUREZZA PER LO SVILUPPO"
OBIETTIVO CONVERGENZA 2007 - 2013

OBIETTIVO OPERATIVO 2.8

Comune di Palermo
Area Infrastrutture
Ufficio Opere Pubbliche
Servizio Edilizia Pubblica
U.P.O. Edilizia Residenziale Pubblica

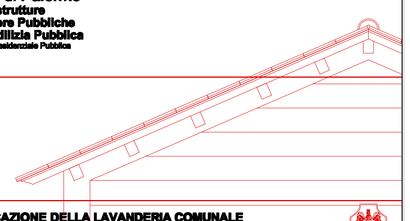

RECUPERO E RIQUALIFICAZIONE DELLA LAVANDERIA COMUNALE DI VIA CIRINCIONE snc SEDE DELLA LEGALITÀ A BRANCACCIO

A 4 PROGETTO ESECUTIVO

prospetti e sezioni
SCALA 1:50

GRUPPO DI PROGETTAZIONE
arch. Giuseppe Lopes (Coordinatore del gruppo)
arch. Bruno Cirrito
geol. Aldo Carmelo Pisano (geologo)
Ing. Leonardo Tricio (impiantista)
Ing. Calogero Vinci (strutturista)

COORDINATORE DELLA SICUREZZA
arch. Giuseppe Lopes (Coordinatore del gruppo)

STAFF DEL RUP
arch. Gabriella Mineudo
esp.to prog. Dario Guezi

RESPONSABILE UNICO DEL PROCEDIMENTO
arch. Valentina Vadalà

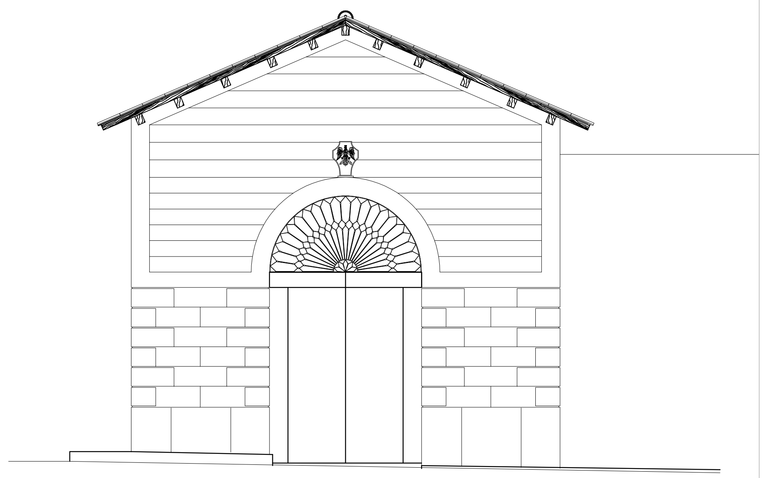

PROSPETTO SU VIA C. CARELLA SCALA 1:50

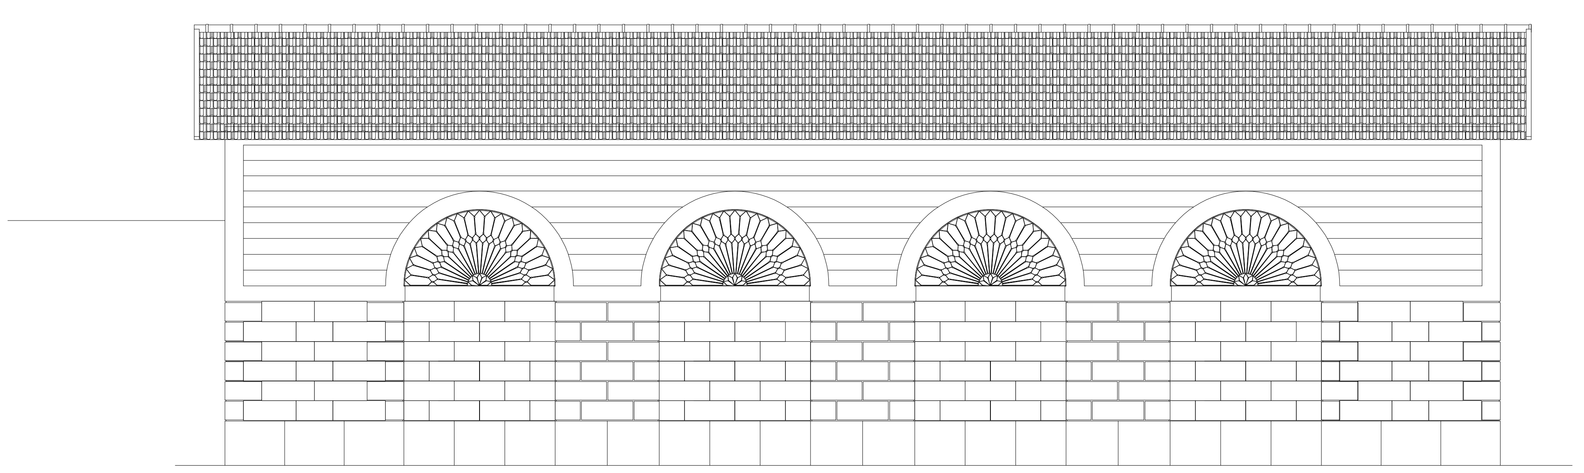

PROSPETTO SU VIA CIRINCIONE SCALA 1:50