# LEGENDA

- Unitf esterna a pompa di calore ad espansione diretta , a portata variabile di refrigerante della potenza in regime di raffreddamento di 14,0 kW ed in riscaldamento di 16,0 kW
- UNITA' COND. — Unitf interna di condizionamento multirefrigerante per installazione a pavimento ad incasso ad alta prevalenza, del tipo a portata variabile di refrigerante, potenzialitf nominale in raffreddamento di 7.1 kW ed in riscaldamento di 8.0 kW
- Rivelatore antintrusione a doppia tecnologia
- Rivelatore lineare di tipo ottico a barriera di fumo e calore
- Pulsante di emergenza a rottura di vetro per allarme incendio
- Sirena allarme da esterno, per impianto antintrusione e antincendio
- Pozzetto sifonato per collegamento scarico acque nere alla fognatura comunale
- Collettore impianto idrico
- Serbatoio in polietilene da 1000 litri
- Autoclave
- Boiler elettrico
- Tubazione in PVC rigido per raccolta acque nere
- Punto presa acqua per irrgazione esterna con tubazione mobile.
- Scarico a pavimento sifonato.

N.B.Diametro tubazioni adduzione idrica
WC Ø14
Lavabo Ø14

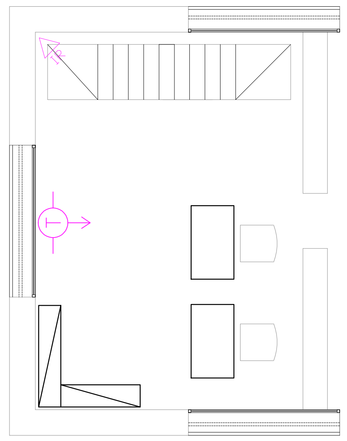

PLANIMETRIA SOPPALCO SCALA 1:50

N.2 UNITA' ESTERNA DA 14,0 kW CIASCUNA POSTE A PARETE AD UNA ALTEZZA DI CIRCA 4,5 METRI

PLANIMETRIA SCALA 1:50

PON FESR "SICUREZZA PER LO SVILUPPO" OBIETTIVO CONVERGENZA 2007 - 2013 — OBIETTIVO OPERATIVO 2.8

Comune di Palermo
Area della Gestione del Territorio
Settore Opere Pubbliche

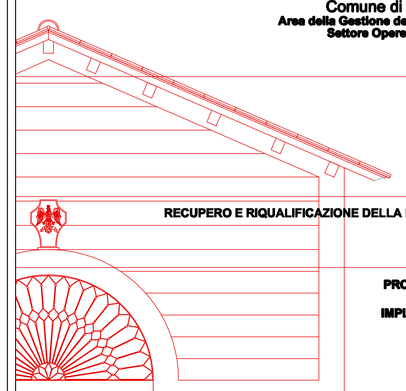

RECUPERO E RIQUALIFICAZIONE DELLA LAVANDERIA COMUNALE DI VIA CIRRINCIONE snc SEDE DELLA LEGALITÀ A BRANCACCIO

PROGETTO ESECUTIVO

IMPIANTI TECNOLOGICI (idrico-fognario condizionamento)
SCALA 1:50

TI 2

GRUPPO DI PROGETTAZIONE

arch. Giuseppe Lopes (Coordinatore del gruppo)
arch. Bruno Cirrito
geol. Aldo Carmelo Pisano (geologo)
ing. Leonardo Triolo (impiantista)
ing. Calogero Vinci (strutturista)

COORDINATORE DELLA SICUREZZA
arch. Giuseppe Lopes (Coordinatore del gruppo)

STAFF DEL RUP
arch. Gabriella Minaudo
esp.to prog. Dario Gueci

RESPONSABILE UNICO DEL PROCEDIMENTO
arch. Valentina Vadalà

## UNITA' ESTERNA DI CONDIZIONAMENTO

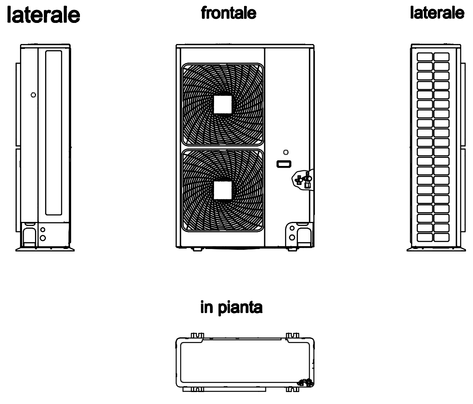

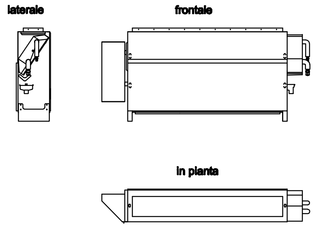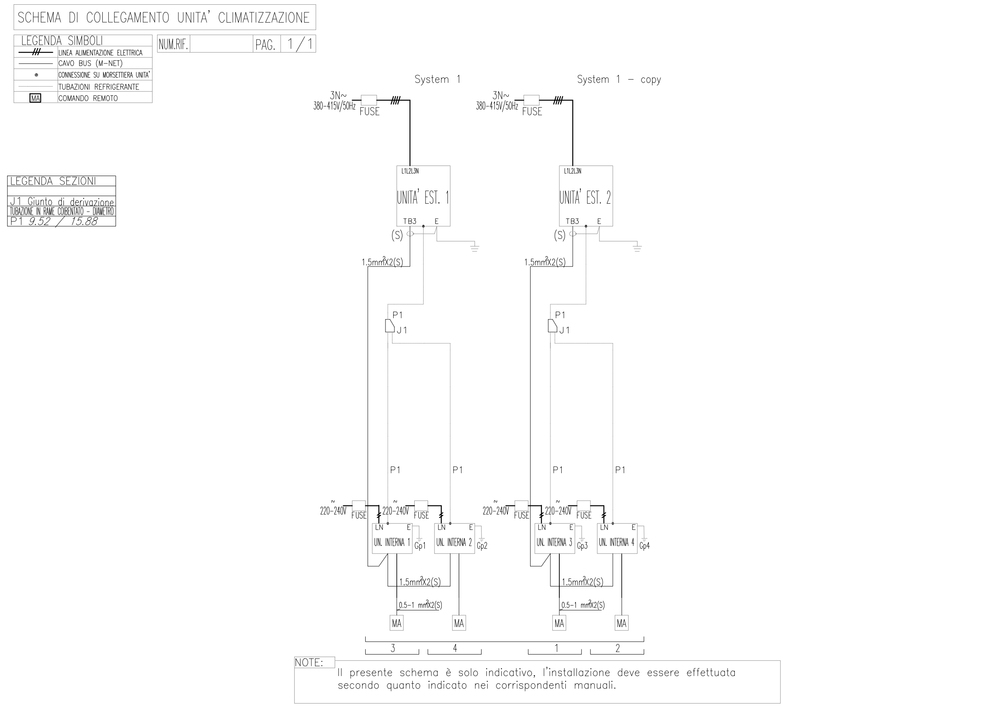
## UNITA' INTERNA DI CONDIZIONAMENTO