




COMUNE DI PALERMO

Area Tecnica della Riqualficazione Urbana e delle Infrastrutture
Ufficio Servizi Pubblici a Rete e di Pubblica Utilità

LAVORI DI AMPLIAMENTO E RAZIONALIZZAZIONE RETE FOGNARIA NELLA VIA DELLA MIMOSA LOCALITA' "BORGO MOLARA"



PROGETTO ESECUTIVO

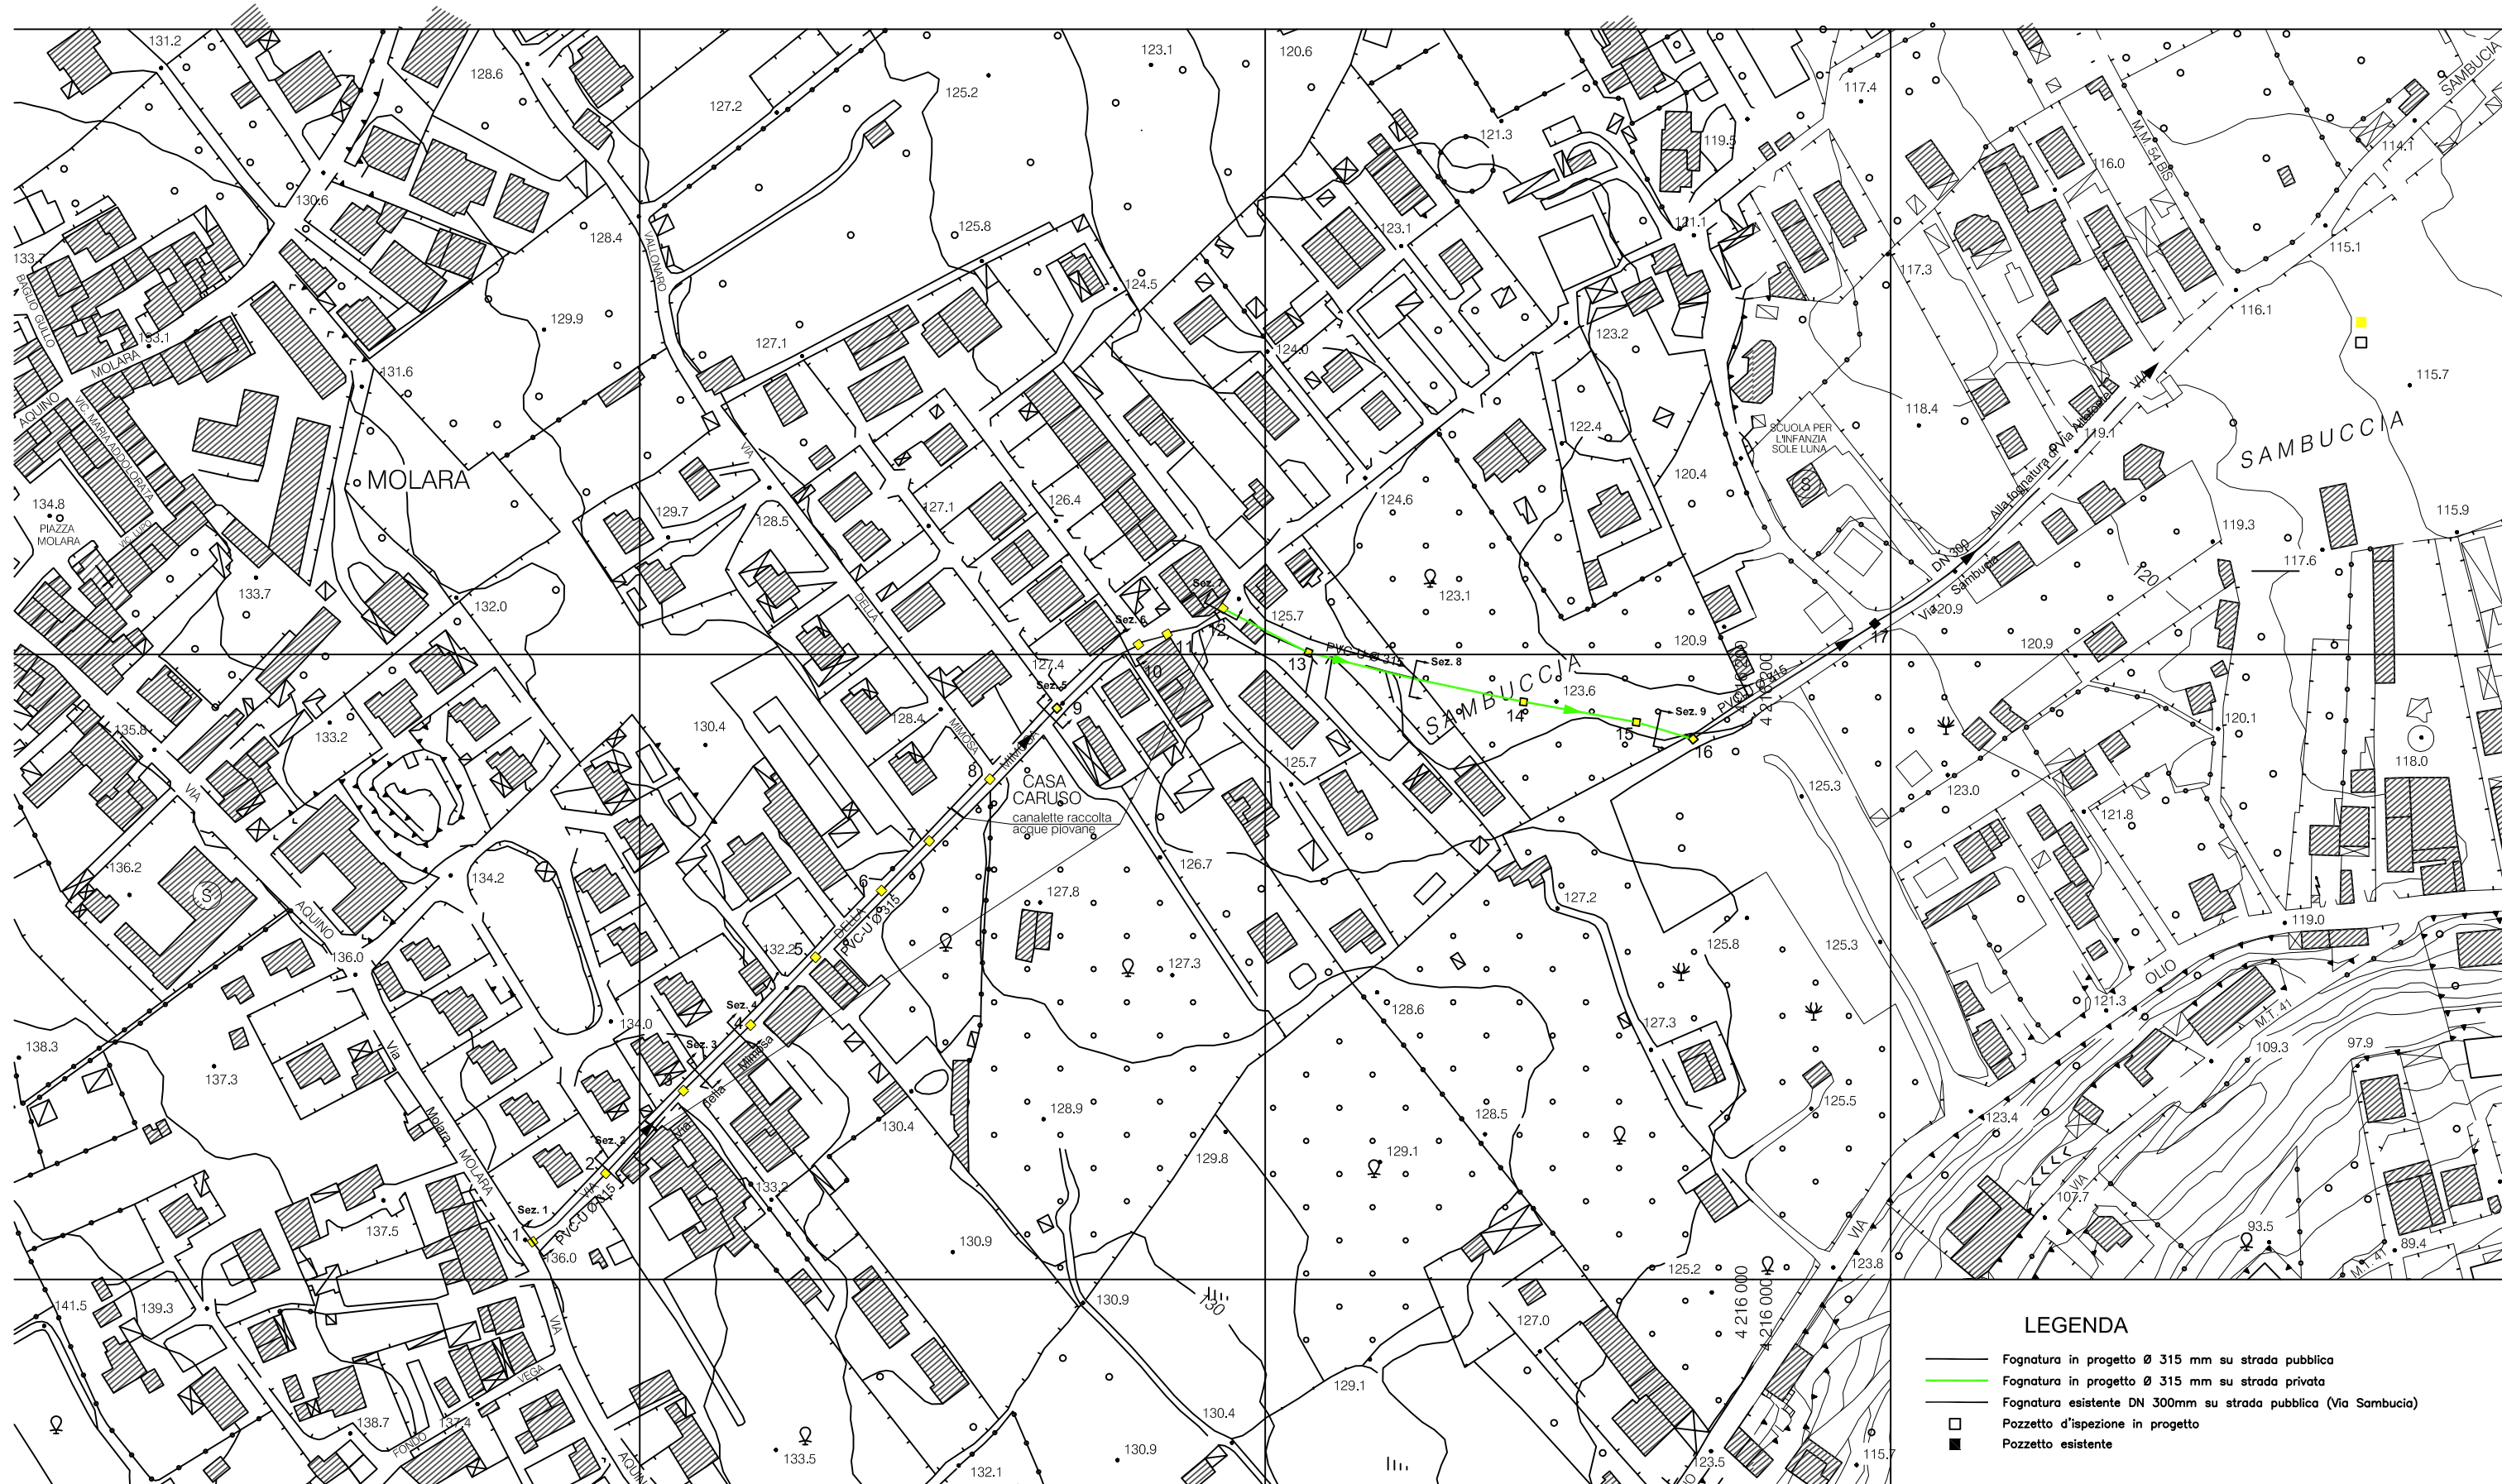

LEGENDA

- Fognatura in progetto Ø 315 mm su strada pubblica
- Fognatura in progetto Ø 315 mm su strada privata
- Fognatura esistente DN 300mm su strada pubblica (Via Sambuccia)
- Pozzetto d'ispezione in progetto
- Pozzetto esistente

TAVOLA:

2

OGGETTO:

Planimetria generale

DATA: novembre 2015

SCALA: 1:2000

Il gruppo di progettazione:

ing. Roberto Cairone (capogruppo)

esp. geom. Cerniglia Vincenzo

esp. geom. Riggio Marcello

Coord. della Sicurezza in fase progettazione: esp. geom. Seghini Giovanni

Il R.U.P.

ing. Roberto Cairone