




COMUNE DI PALERMO

Area Tecnica della Riqualificazione Urbana e delle Infrastrutture
 Ufficio Servizi Pubblici a Rete e di Pubblica Utilità

LAVORI DI AMPLIAMENTO E RAZIONALIZZAZIONE RETE FOGNARIA NELLA VIA DELLA MIMOSA LOCALITÀ "BORGO MOLARA"

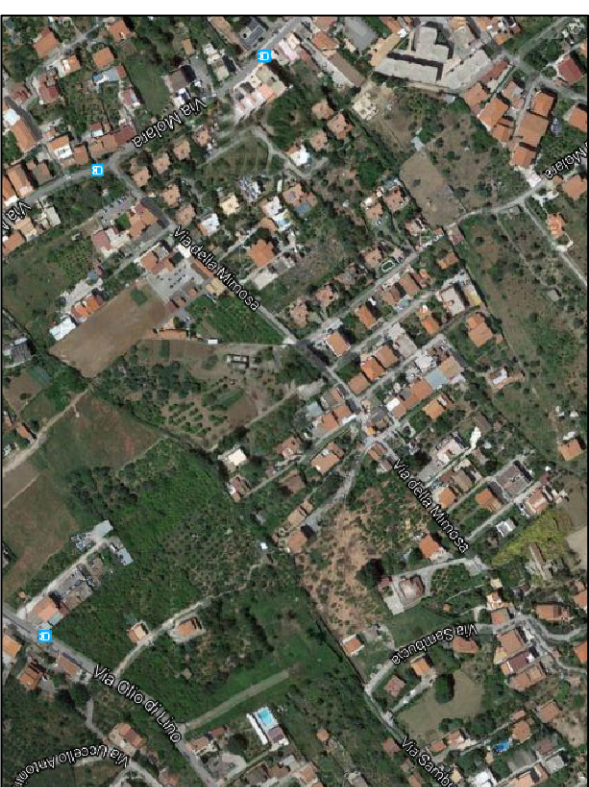

PROGETTO ESECUTIVO

TAVOLA:

3

OGGETTO:

Corografia 1 : 10.000

DATA: novembre 2015

SCALA: 1 : 10.000

Il gruppo di progettazione:

ing. Roberto Cairone (capogruppo)

esp. geom. Cerniglia Vincenzo

esp. geom. Riggio Marcello

Coord. della Sicurezza in fase progettazione: esp. geom. Seghini Giovanni

II R.U.P.

ing. Roberto Cairone