



COMUNE DI PALERMO

ASSESSORATO AL TERRITORIO
SETTORE URBANISTICA


Progetto Preliminare dei Mercati Generali della Citta' di Palermo
e proposta di variante urbanistica

oggetto:

PLANIMETRIA GENERALE SU CARTOGRAFIA C.S.G.

TAVOLA N° 3

Scala 1:1000

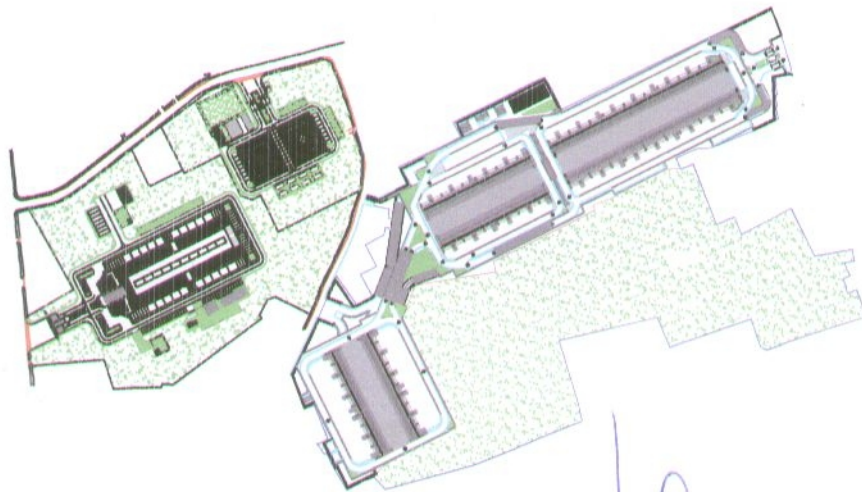

Coordinatore della progettazione : Arch. Benedetto Terruso

Progettista - Arch. Benedetto Terruso

Geologo - Geol. Vincenzo Giambruno

Collaboratore tecnico alla progettazione : - Esp. alla Prog. Geom. Liborio Piazza

Procedure espropriative - rilievi - frazionamenti catastali : - Esp. Geom. Antonino Nuccio
- Esp. Geom. Marco Cannioto
- Esp. Geom. Vincenzo Amato

Collaborazione : - Geom. LSU Antonio Di Carlo

Coordinatore dei consulenti : Arch. Mario Vigneri

Consulente per la progettazione architettonica : Arch. Antonio De Caro Carella

Consulente per lo studio geologico: Dott. Angelo Cascio

R. U. P. : Arch. Federico Lazzaro

Il Capo Settore
(Arch. Federico Lazzaro)