Ortofoto

Planimetria stato di fatto

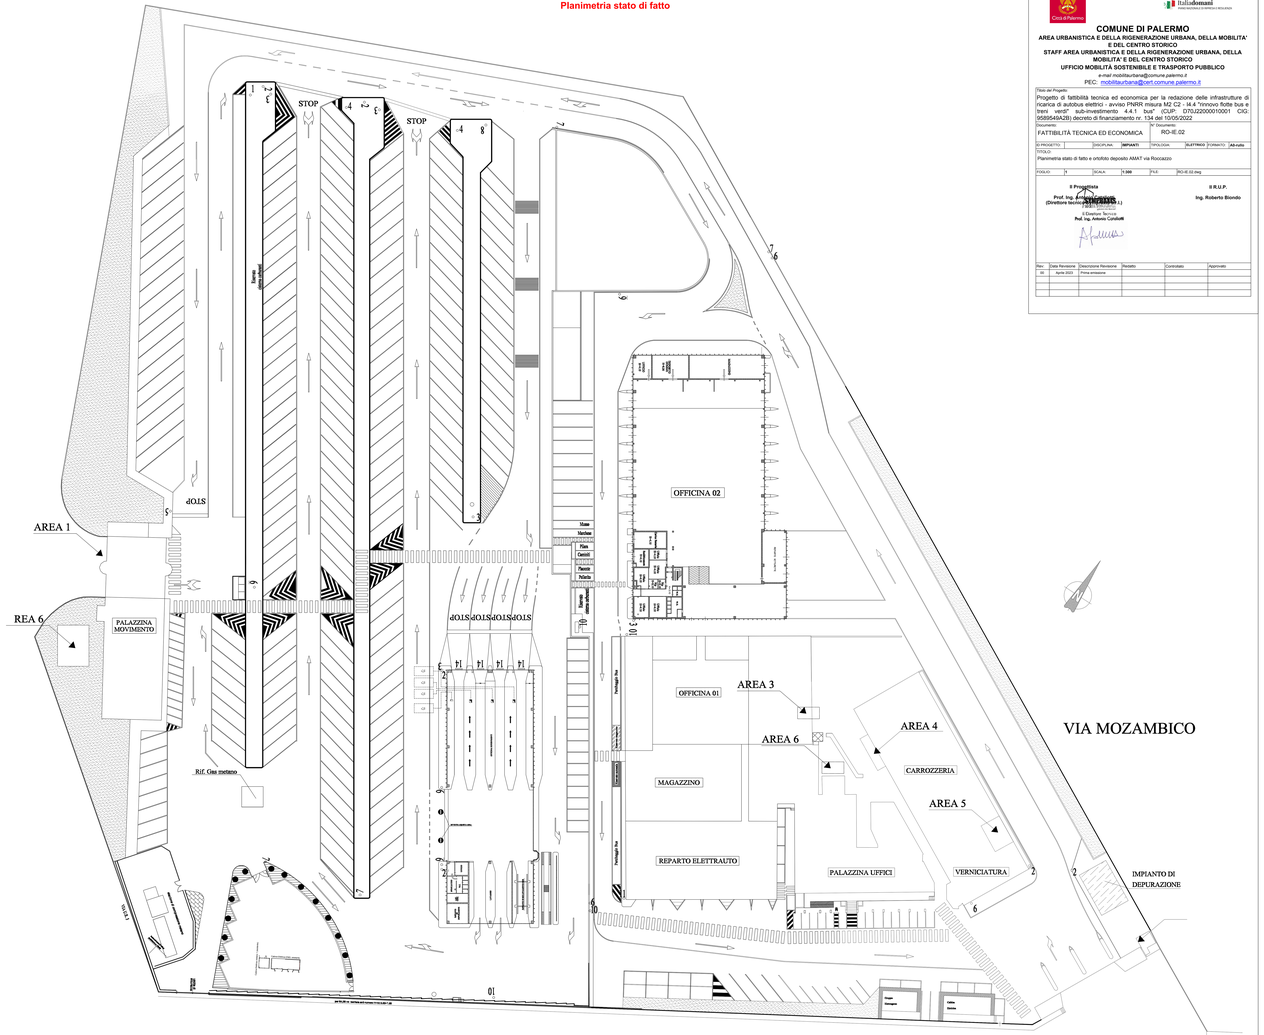

Italiadomani
PIANO NAZIONALE DI RIPRESA E RESILIENZA

Città di Palermo

COMUNE DI PALERMO
AREA URBANISTICA E DELLA RIGENERAZIONE URBANA, DELLA MOBILITA' E DEL CENTRO STORICO
STAFF AREA URBANISTICA E DELLA RIGENERAZIONE URBANA, DELLA MOBILITA' E DEL CENTRO STORICO
UFFICIO MOBILITÀ SOSTENIBILE E TRASPORTO PUBBLICO
e-mail mobilitaurbana@comune.palermo.it
PEC: mobilitaurbana@cert.comune.palermo.it

Titolo del Progetto:
Progetto di fattibilità tecnica ed economica per la redazione delle infrastrutture di ricarica di autobus elettrici - avviso PNRR misura M2 C2 - I4.4 "rinnovo flotte bus e treni verdi" sub-investimento 4.4.1 bus" (CUP: D70J22000010001 CIG: 9585549A28) decreto di finanziamento nr. 134 del 10/05/2022

Documento: FATTIBILITÀ TECNICA ED ECONOMICA
N° Documento: RD-IE.02

N° PROGETTO: | DISCIPLINA: **IMPIANTI** | TIPOLOGIA: | ELETTRICO | FORMATO: **A0 Ferrato**

TITOLO:
Planimetria stato di fatto e ortofoto deposito AMAT via Roccazzo

TOGLIO: 3 | SCALA: **1:300** | 2+0 | RD-IE.02.dwg

Il Progettista
Prof. Ing. Antonino Sgarlata
(Direttore tecnico RTI)
Il Direttore Tecnico
Prof. Ing. Antonio Cundari

Il R.U.P.
Ing. Roberto Biondo

Rev.	Data Revisione	Descrizione Revisione	Redatto	Controllato	Approvato
00	Aprile 2023	Prima emissione			