


### PIANTA CHIAVE

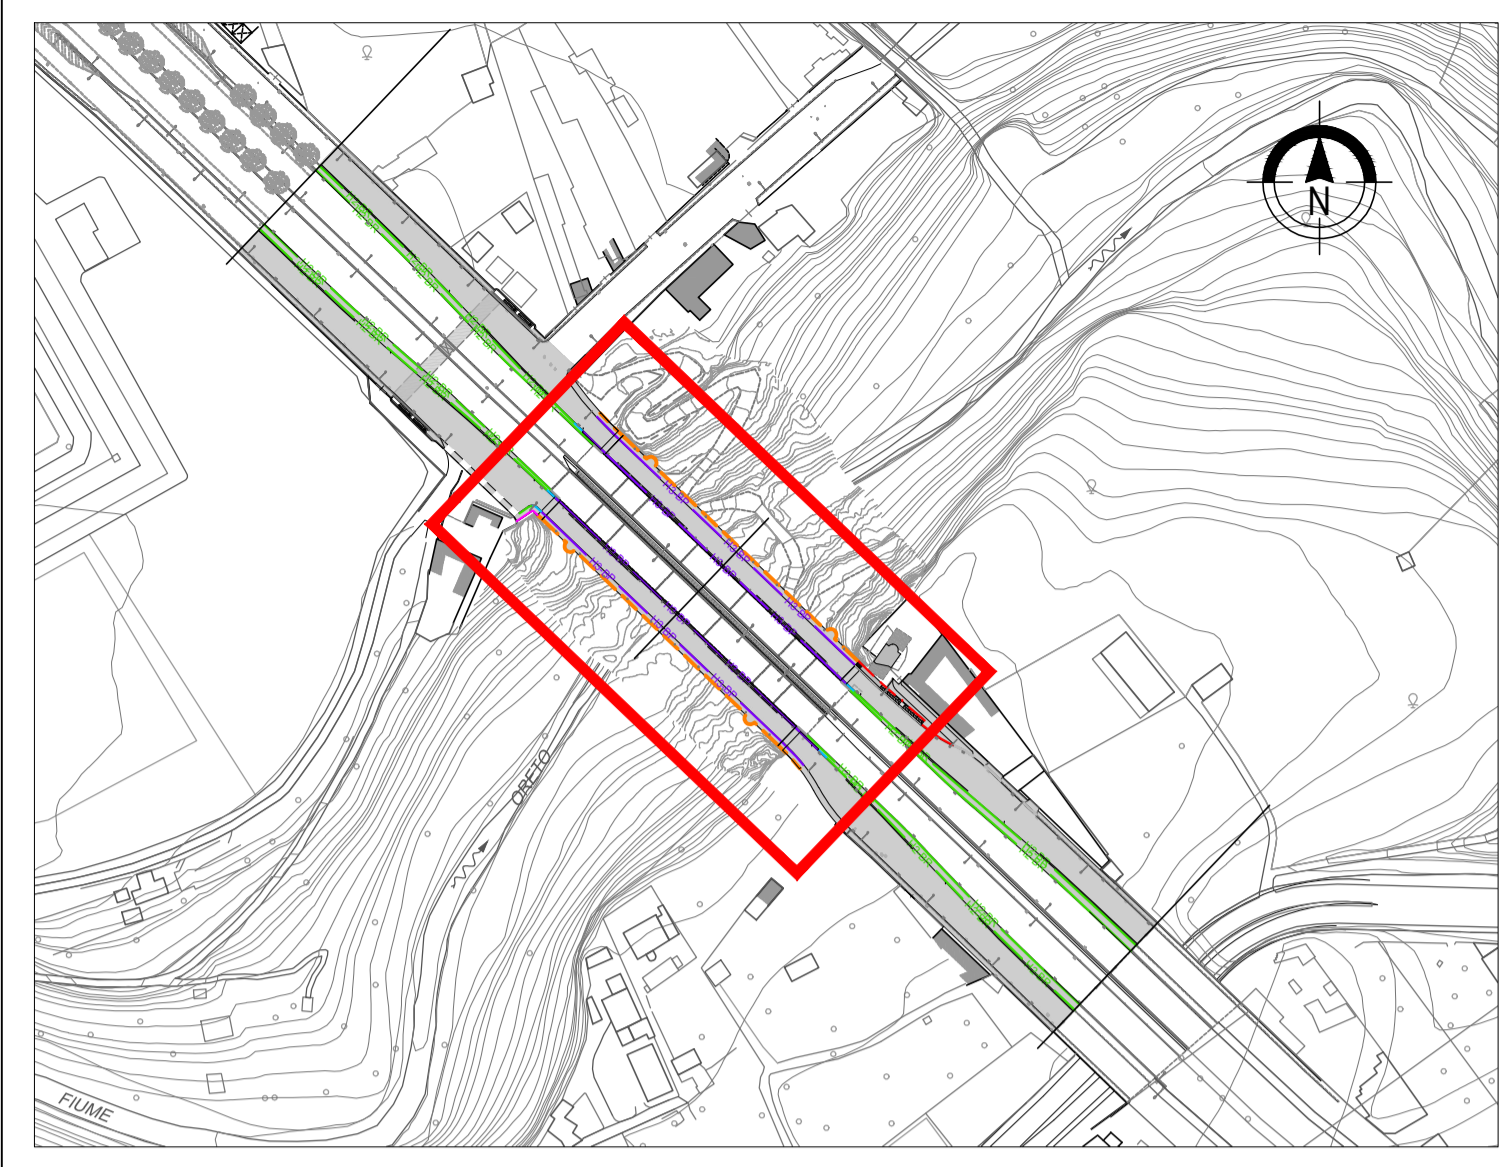

### NOTE

- SISTEMA DI COORDINATE: MONTE MARIO / ITALY ZONE 2
- TUTTE LE QUOTE ALTIMETRICHE SONO IN m l.m.m.
- TUTTE LE MISURE SONO ESPRESSE IN METRI SALVO DOVE diversamente SPECIFICATO



**Città di Palermo**

AREA TECNICA DELLA RIGENERAZIONE URBANA E DELLE OO. PP.  
SETTORE OO.PP. - SERVIZIO INFRASTRUTTURE E SERVIZI A RETE

REVISIONE DELLA PROGETTAZIONE DEFINITIVA, ESECUTIVA, COORDINAMENTO DELLA SICUREZZA IN FASE DI PROGETTAZIONE, DIREZIONE LAVORI, MISURA, CONTABILITÀ, ASSISTENZA AL COLLAUDO E COORDINAMENTO DELLA SICUREZZA IN FASE DI ESECUZIONE PER LA COSTRUZIONE PER IL RADDOPPIO DELLA CIRCONVALLAZIONE DI PALERMO RELATIVO AL TRONCO COMPRESO TRA VIA GIARFAR E VIA ALTORFONTE. PROGETTO EX AGENDUSIO 32/A

**PROGETTO STRALCIO RELATIVO AI LAVORI DI COSTRUZIONE DEI PONTI LATERALI SUL FIUME ORETO**

**PROGETTO ESECUTIVO**

|   |   |
|---|---|
| IL RESPONSABILE DELL'INTEGRAZIONE DELLE PRESTAZIONI SPECIALISTICHE:<br>Ing. Filippo Busola - TECHNITAL<br>Ordine Ingegneri Provincia di Verona n. A2165 | PROGETTAZIONE RTP:<br>MANDATARIA:<br>   |
| IL COORDINATORE PER LA SICUREZZA IN FASE DI PROGETTAZIONE:<br>Ing. Ruggero Casata - RGM<br>Ordine Ingegneri Provincia di Palermo n. 3217                | MANDANTI:<br>   |
| IL PROGETTISTA:<br>Ing. Ivan Sorio - Technital<br>Ordine Ingegneri Provincia di Verona n. A2467   | IL COMMISSARIO STRAORDINARIO:<br>Ing. Matteo Castiglioni<br>Ordine Ingegneri Provincia di Milano n. 21782 |

### PROGETTO STRADALE

#### PLANIMETRIA DI PROGETTO - TAV. 2 di 3

|  |   |          |                                 |
|--|---|----------|---------------------------------|
| CODICE UNICO PROGETTO<br>D91B04000370001 | NOME FILE<br>S11271-E-00-STD-01-PL-OX-B                         | REV.     | SCALA:<br>1:250                 |
| CODICE ELAB.<br>S11271E00STD01PL02B      |   | B        |                                 |
| D  |   |          |                                 |
| C  |   |          |                                 |
| B  | Recepimento Rapporto di verifica intermedio n. 1 del 14/12/2023 | Feb/2024 | D. Ampezzan I. Sorio P. Versace |
| A  | EMISSIONE A   | Giù/2022 | D. Ampezzan I. Sorio P. Versace |
| REV.                                     | DESCRIZIONE   | DATA     | REDDATTO VERIFICATO APPROVATO   |