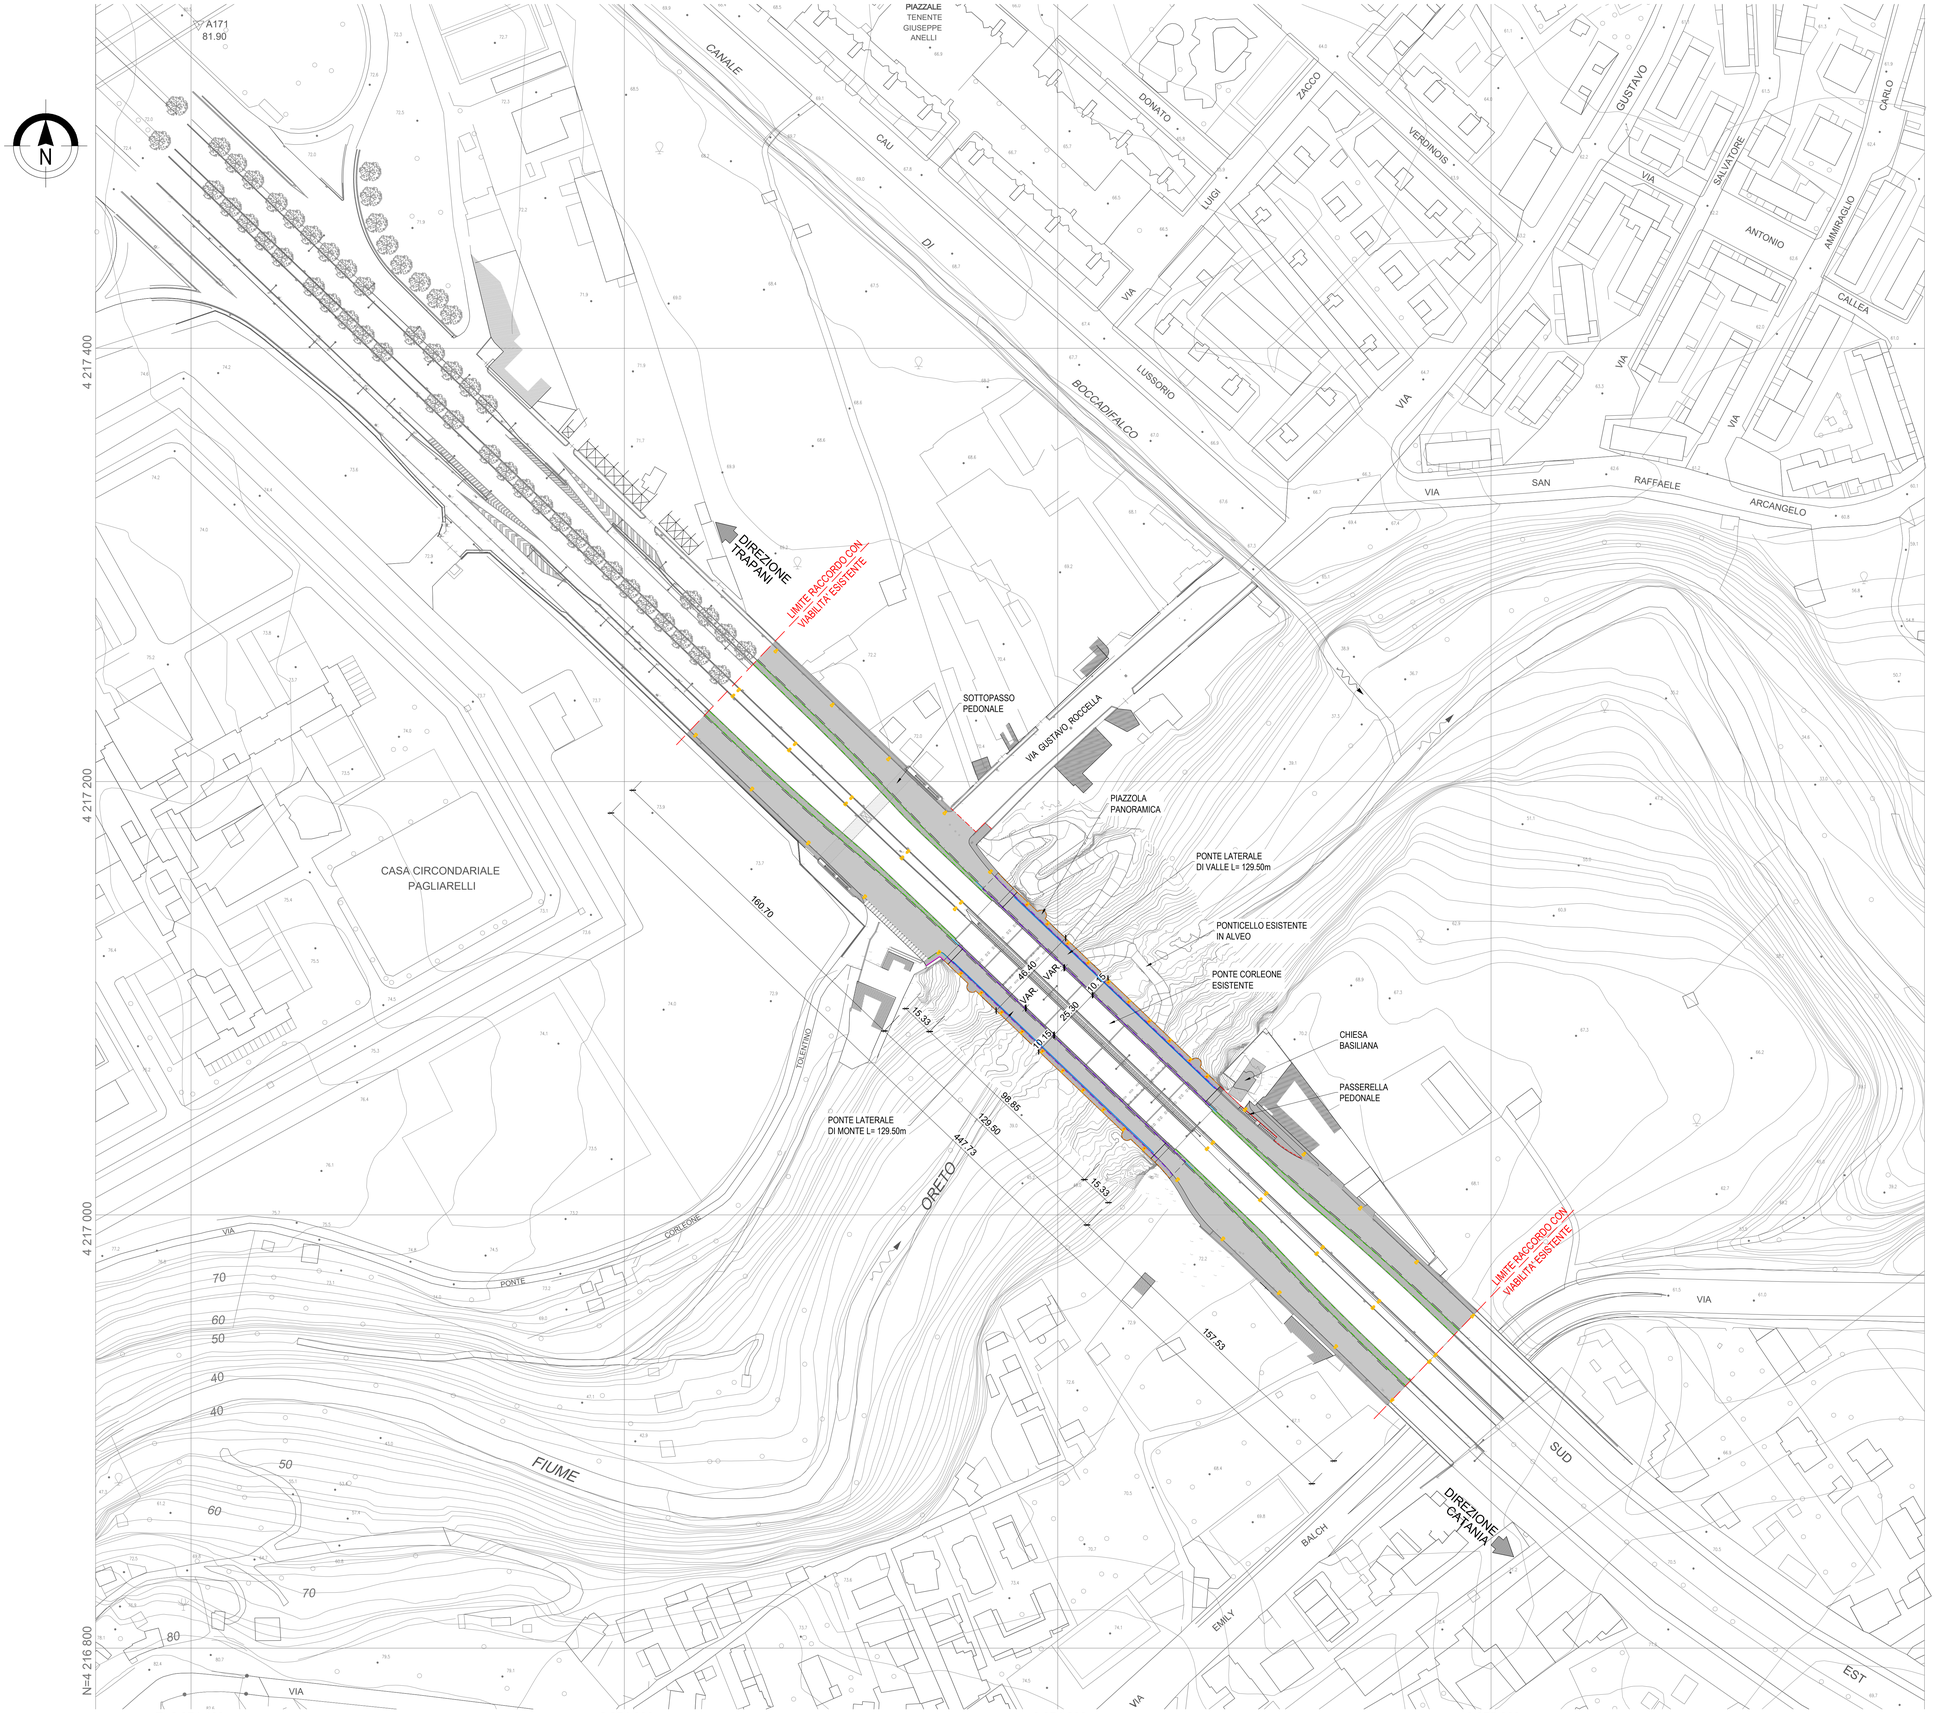


## PIANTA CHIAVE

## NOTE

- SISTEMA DI COORDINATE: MONTE MARIO / ITALY ZONE 2
- TUTTE LE QUOTE ALTIMETRICHE SONO IN m l.m.m.
- TUTTE LE MISURE SONO ESPRESSE IN METRI SALVO DOVE DIVERSAMENTE SPECIFICATO

LEGENDA

- LAMPIONI ESISTENTI
- LAMPIONI A LED DI NUOVA INSTALLAZIONE
- APPARECCHI ILLUMINANTI A LED SU SOSTEGNO CILINDRICO h= 0.80m
- ILLUMINAZIONE RADENTE A LED SUI PONTI DI MONTE E DI VALLE
- BARRIERA METALLICA TIPO H3 W4 BORDO PONTE
- BARRIERA METALLICA TIPO H2 W2 BORDO RILEVATO
- PARAPETTO "Arch. PIRRONE"

0 20 40 60 80 100m

**Città di Palermo**

*AREA TECNICA DELLA RIGENERAZIONE URBANA E DELLE OO.PP.*
*SETTORE OO.PP. - SERVIZIO INFRASTRUTTURE E SERVIZI A RETE*

REVISIONE DELLA PROGETTAZIONE DEFINITIVA, ESECUTIVA, COORDINAMENTO DELLA SICUREZZA IN FASE DI PROGETTAZIONE, DIREZIONE LAVORI, MISURA, CONTABILITA', ASSISTENZA AL COLLAUDO E COORDINAMENTO DELLA SICUREZZA IN FASE DI ESECUZIONE PER LA COSTRUZIONE PER IL RADDOPPIO DELLA CIRCONVALLAZIONE DI PALERMO RELATIVO AL TRONCO COMPRESO TRA VIA GIAFAR E VIA ALTOFONTE. PROGETTO EX AGENSUD 329/A

**PROGETTO STRALCIO RELATIVO AI LAVORI DI COSTRUZIONE DEI PONTI LATERALI SUL FIUME ORETO**

# PROGETTO ESECUTIVO

| | |
|---|---|
| IL RESPONSABILE DELL'INTEGRAZIONE DELLE PRESTAZIONI SPECIALISTICHE:<br>Ing. Filippo Busolo - TECHNITAL<br>Ordine Ingegneri Provincia di Verona n. A2165 | PROGETTAZIONE RTP:<br>MANDATARIA:<br>TECHNITAL<br>MANDANTI:<br>RGM rpa |
| IL COORDINATORE PER LA SICUREZZA IN FASE DI PROGETTAZIONE:<br>Ing. Ruggero Cassata - RGM<br>Ordine Ingegneri Provincia di Palermo n. 3217 | |
| IL PROGETTISTA:<br>Ing. Ivan Sorio - TECHNITAL<br>Ordine Ingegneri Provincia di Verona n. A2467 | |
| IL RESPONSABILE UNICO DEL PROCEDIMENTO:<br>Ing. Edoardo Intravaia<br>Ordine Ingegneri Provincia di Palermo n. 4936 | IL COMMISSARIO STRAORDINARIO:<br>Ing. Matteo Castiglioni<br>Ordine Ingegneri Provincia di Milano n. 21782 |

## PARTE GENERALE

## PLANIMETRIA DI INSIEME

| CODICE UNICO PROGETTO | NOME FILE | REV. | SCALA: |
|---|---|---|---|
| D91804000370001 | SI127I-E-00-GEN-01-PL-01-A | A | 1:1.000 |
| CODICE ELAB. | SI127IE00GEN01PL01A | | |

| REV. | DESCRIZIONE | DATA | REDATTO | VERIFICATO | APPROVATO |
|---|---|---|---|---|---|
| D | | | | | |
| C | | | | | |
| B | | | | | |
| A | EMISSIONE A | Giu/2022 | R. Cappellaro | I. Sorio | P. Versace |