


**CITTA' DI PALERMO**  
 ACCORDO QUADRO PON METRO 2014 - 2020

**ASSE 4: INFRASTRUTTURE PER L'INCLUSIONE SOCIALE PER LA  
 REALIZZAZIONE DI EDILIZIA SOCIALE  
 LOTTO 3 - RIFUNZIONALIZZAZIONE DEL CENTRO SOCIALE  
 VIA DI VITTORIO ALLO SPERONE  
 PROGETTO ESECUTIVO  
 CUP D75C17000180006**

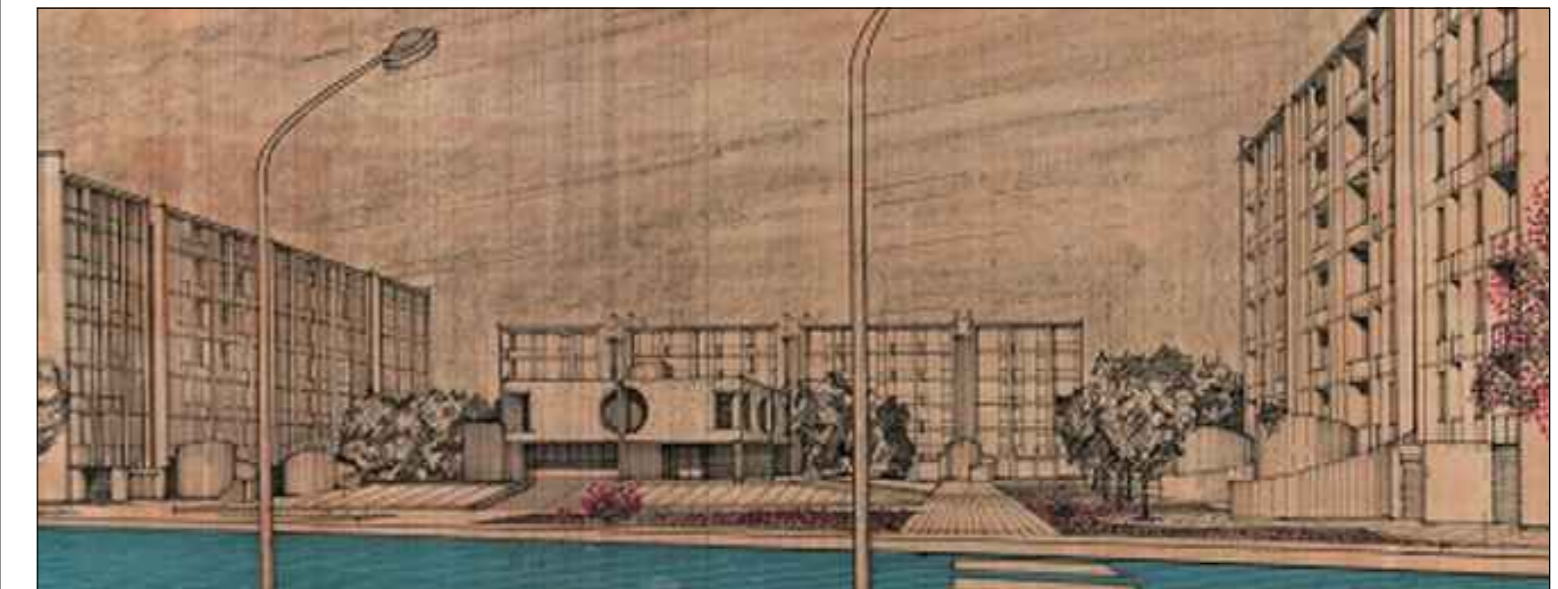

**R.T.P.:**  
 Ing. Pietro Faraone- Capogruppo mandatario  
 Coordinamento prestazioni specialistiche

Mandanti:  
 Arch. Alessandro D'Amico  
 Ing. Gabriele Testa  
 Ing. Cesare Caramazza (EGE)  
 Ing. Davide Bellavia  
 Ing. Giovanni Schirò

Dott. Gian Vito Graziano  
*Studio geologico associato Graziano e Masi*

Ing. Giuseppe Maria Bellomo  
 giovane professionista

**IL RESPONSABILE UNICO DEL  
 PROCEDIMENTO**  
 Arch. Paola Maida

VISTI E APPROVAZIONI

DATA  
 Sett. 2021

SCALA  
 1:200

ELABORATO  
 Planimetria di rilievo e sezioni dell'edificio

**TAV. A.02**

Planimetria generale del lotto - scala 1:200