



SCALA INTERNA PIANTA A QUOTA 1.10


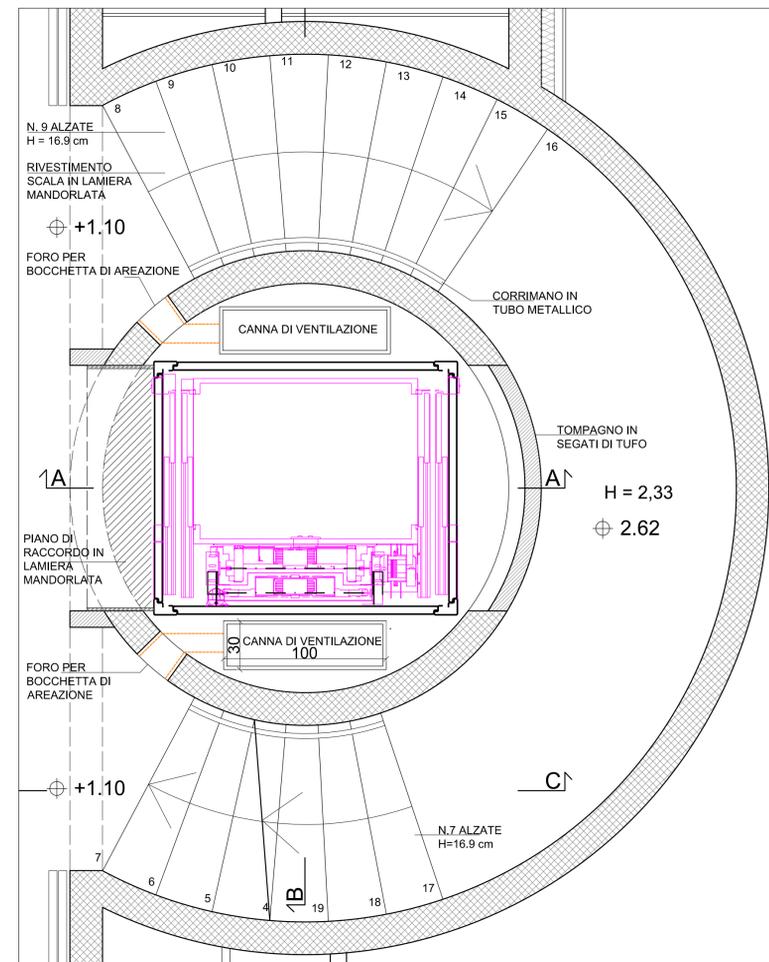


SCALA INTERNA PIANTA A QUOTA 2.62

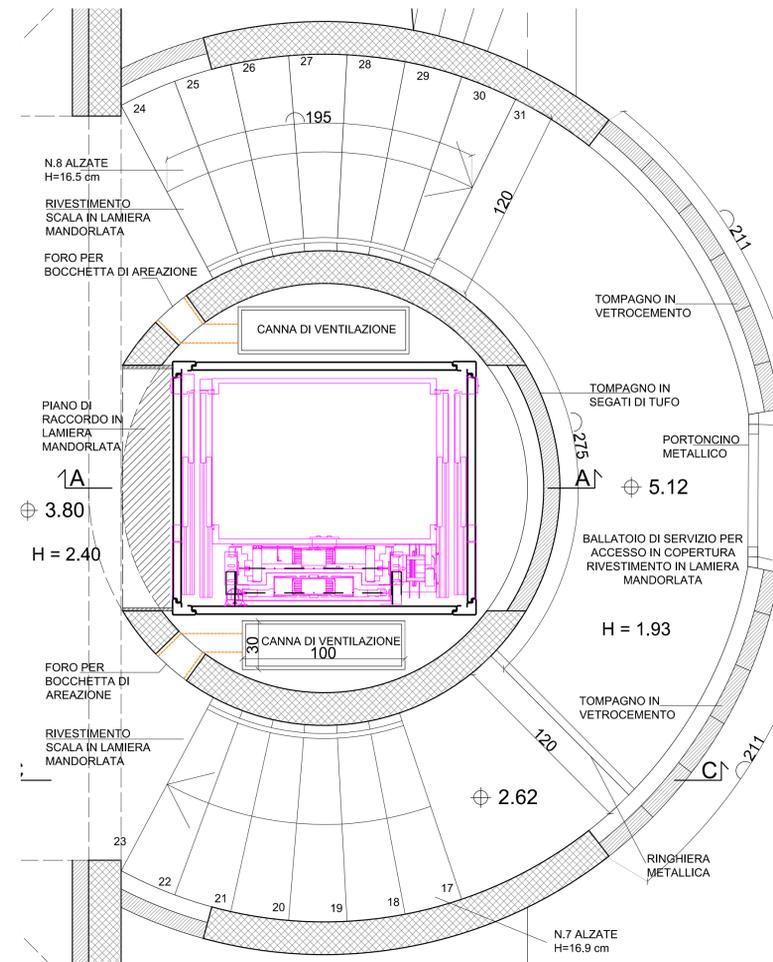


SCALA INTERNA PIANTA A QUOTA 5.12


SCALA INTERNA VISTE ASSONOMETRICHE

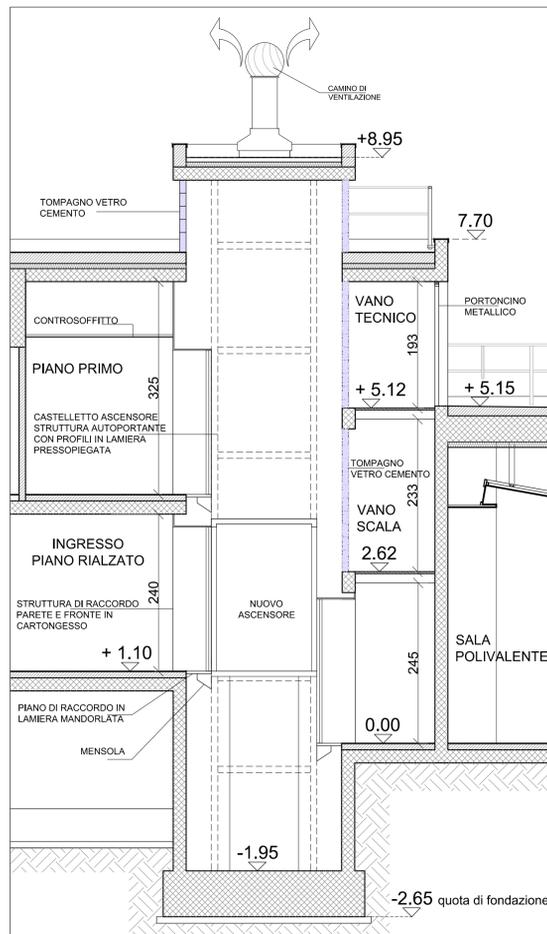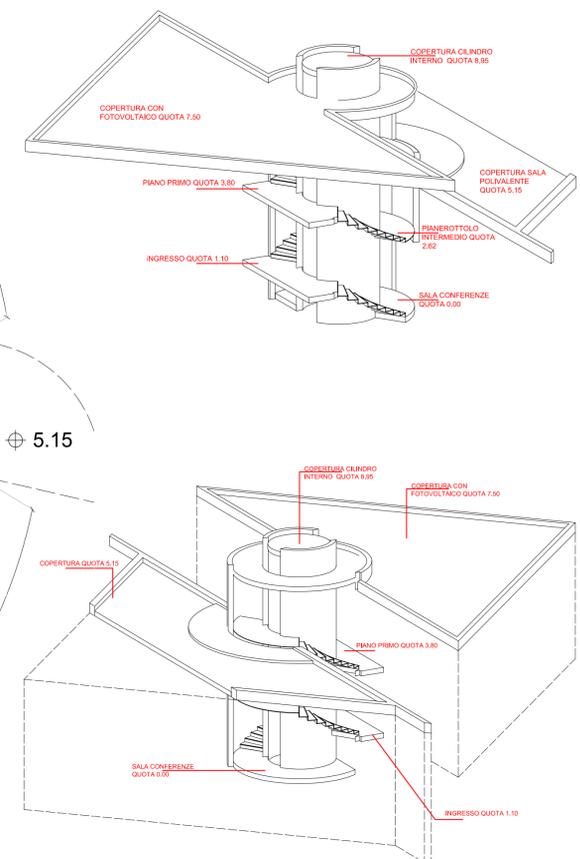

SEZIONE A-A

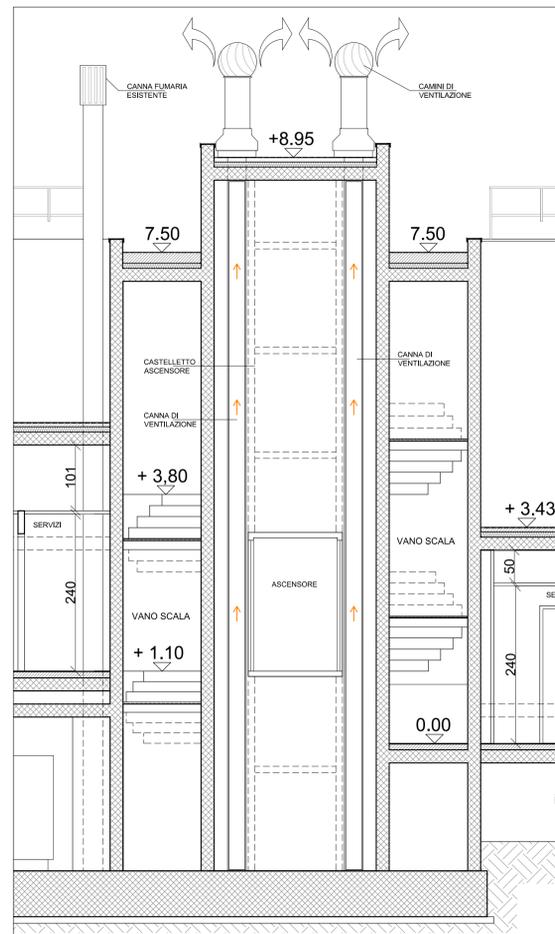



SEZIONE B-B

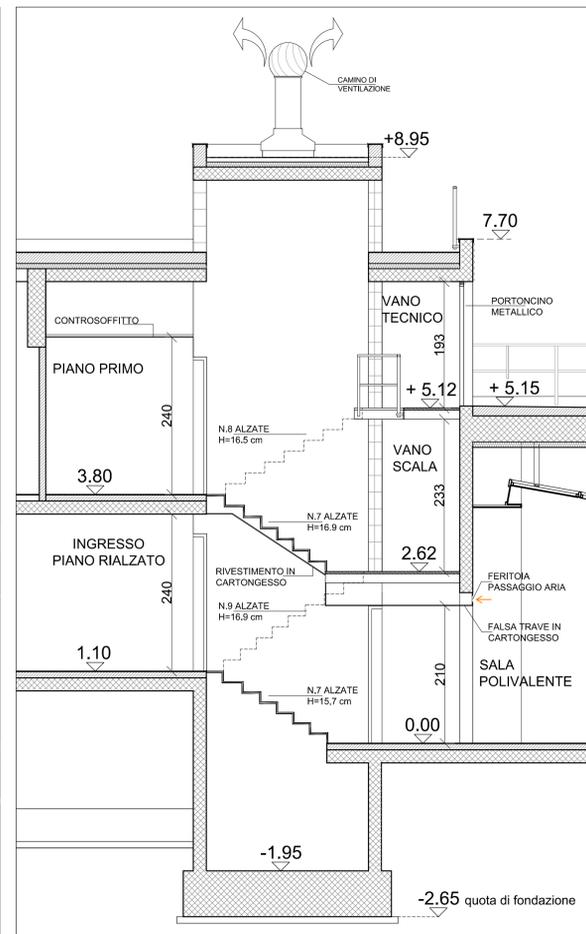

SEZIONE C-C

SCALA INTERNA VISTA ASSONOMETRICA

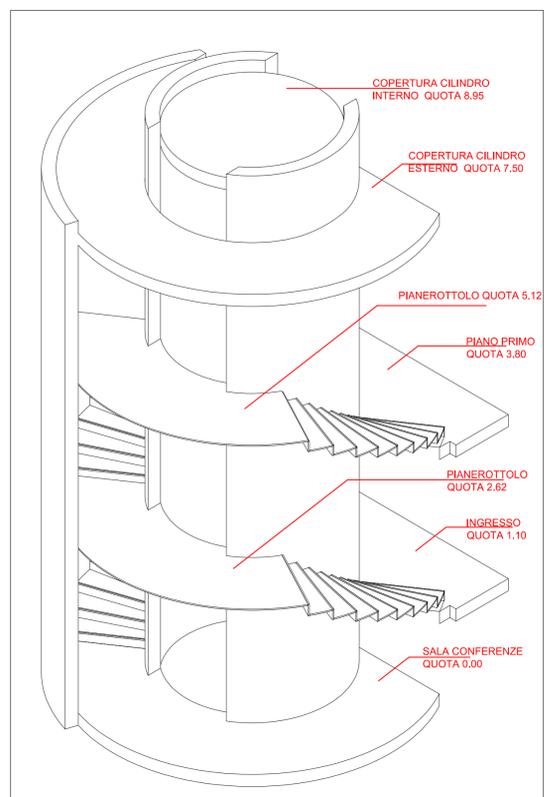

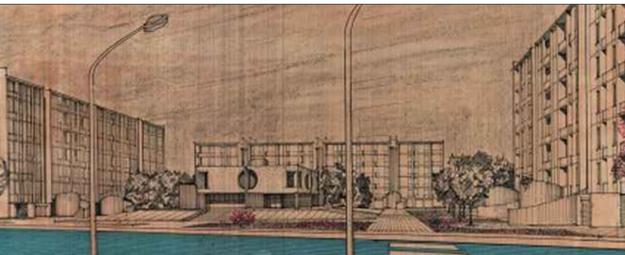CITTA' DI PALERMO		
ACCORDO QUADRO PON METRO 2014 - 2020		
ASSE 4: INFRASTRUTTURE PER L'INCLUSIONE SOCIALE PER LA REALIZZAZIONE DI EDILIZIA SOCIALE		
LOTTO 3 - RIFUNZIONALIZZAZIONE DEL CENTRO SOCIALE		
VIA DI VITTORIO ALLO SPERONE		
PROGETTO ESECUTIVO		
CUP D75C17000180006		
		
R.T.P.: Ing. Pietro Faraone- Capogruppo mandatario Coordinamento prestazioni specialistiche		IL RESPONSABILE UNICO DEL PROCEDIMENTO Arch. Paola Maida
Mandanti: Arch. Alessandro D'Amico Ing. Gabriele Testa Ing. Cesare Caramazza (EGE) Ing. Davide Bellavia Ing. Giovanni Schirò Dott. Gian Vito Graziano Studio geologico associato Graziano e Masi Ing. Giuseppe Maria Bellomo giovane professionista		VISTI E APPROVAZIONI
DATA Sett. 2021	ELABORATO Dettagli scala interna	TAV. A.07
SCALA 1:50 / 20		