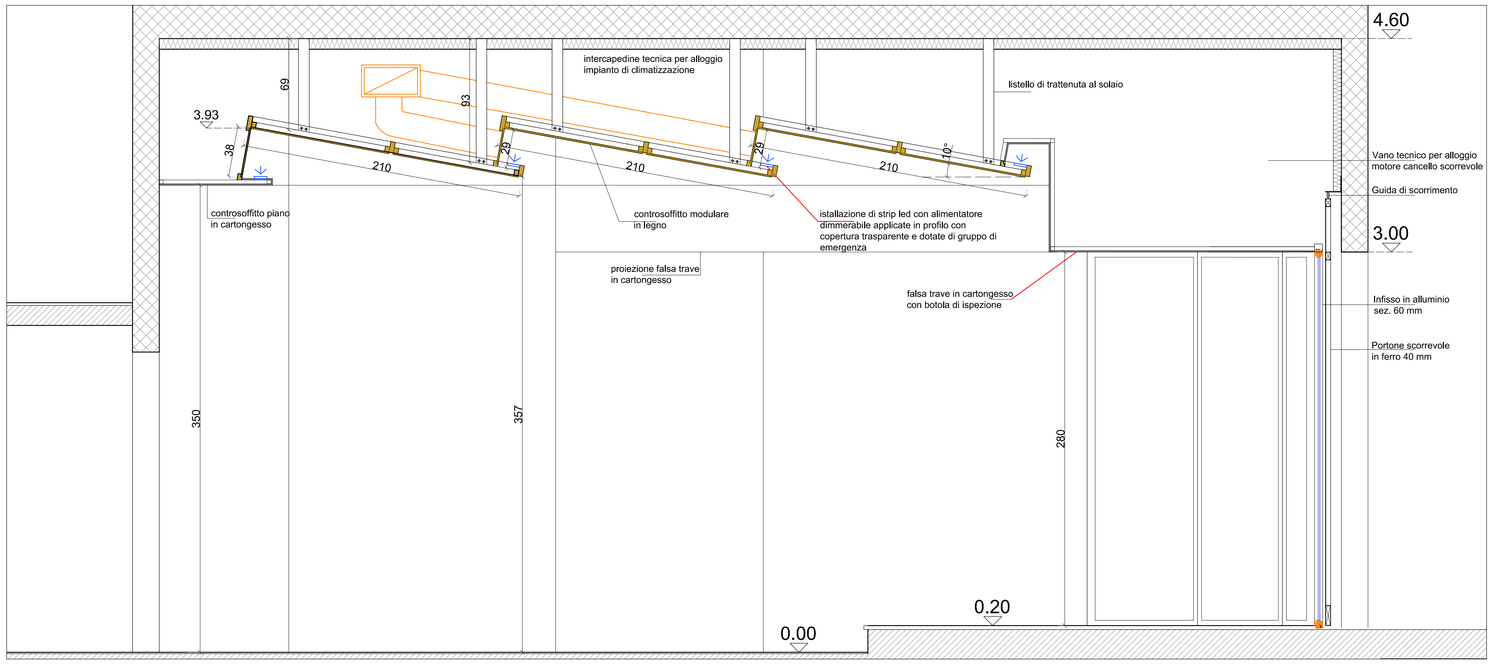

SEZIONE A-A

DET_1 PARTICOLARE DEI NODI DI ATTACCO_SCALA 1:2

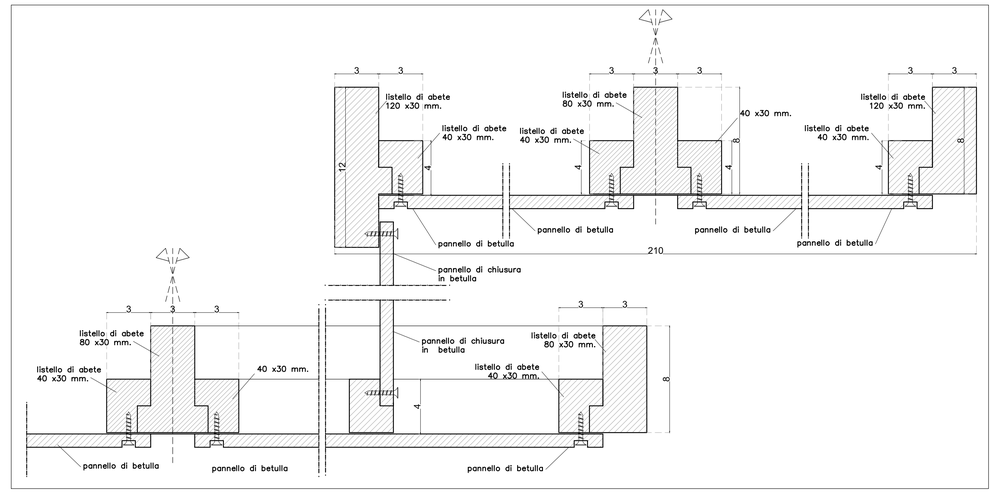

ESECUTIVO MODULO CONTROSOFFITTO

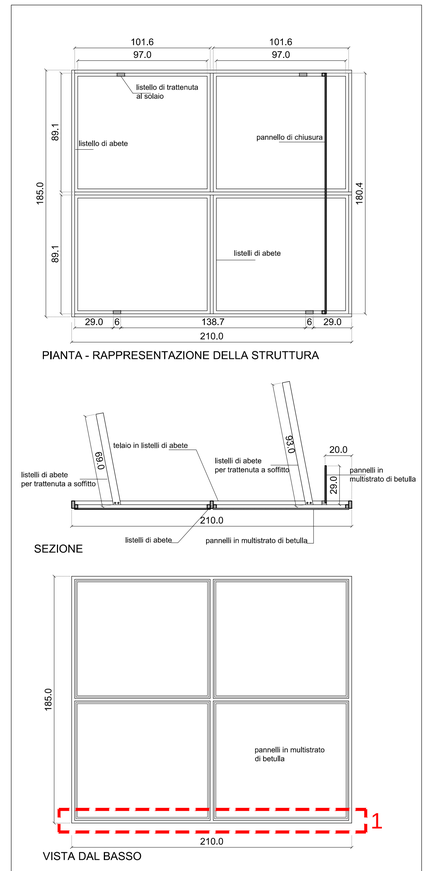

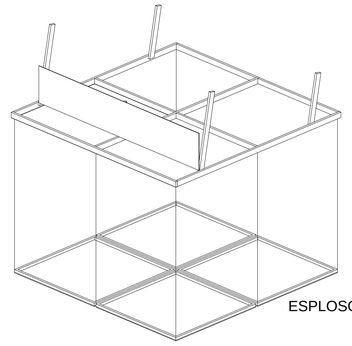

ESPLOSO DI UN MODULO

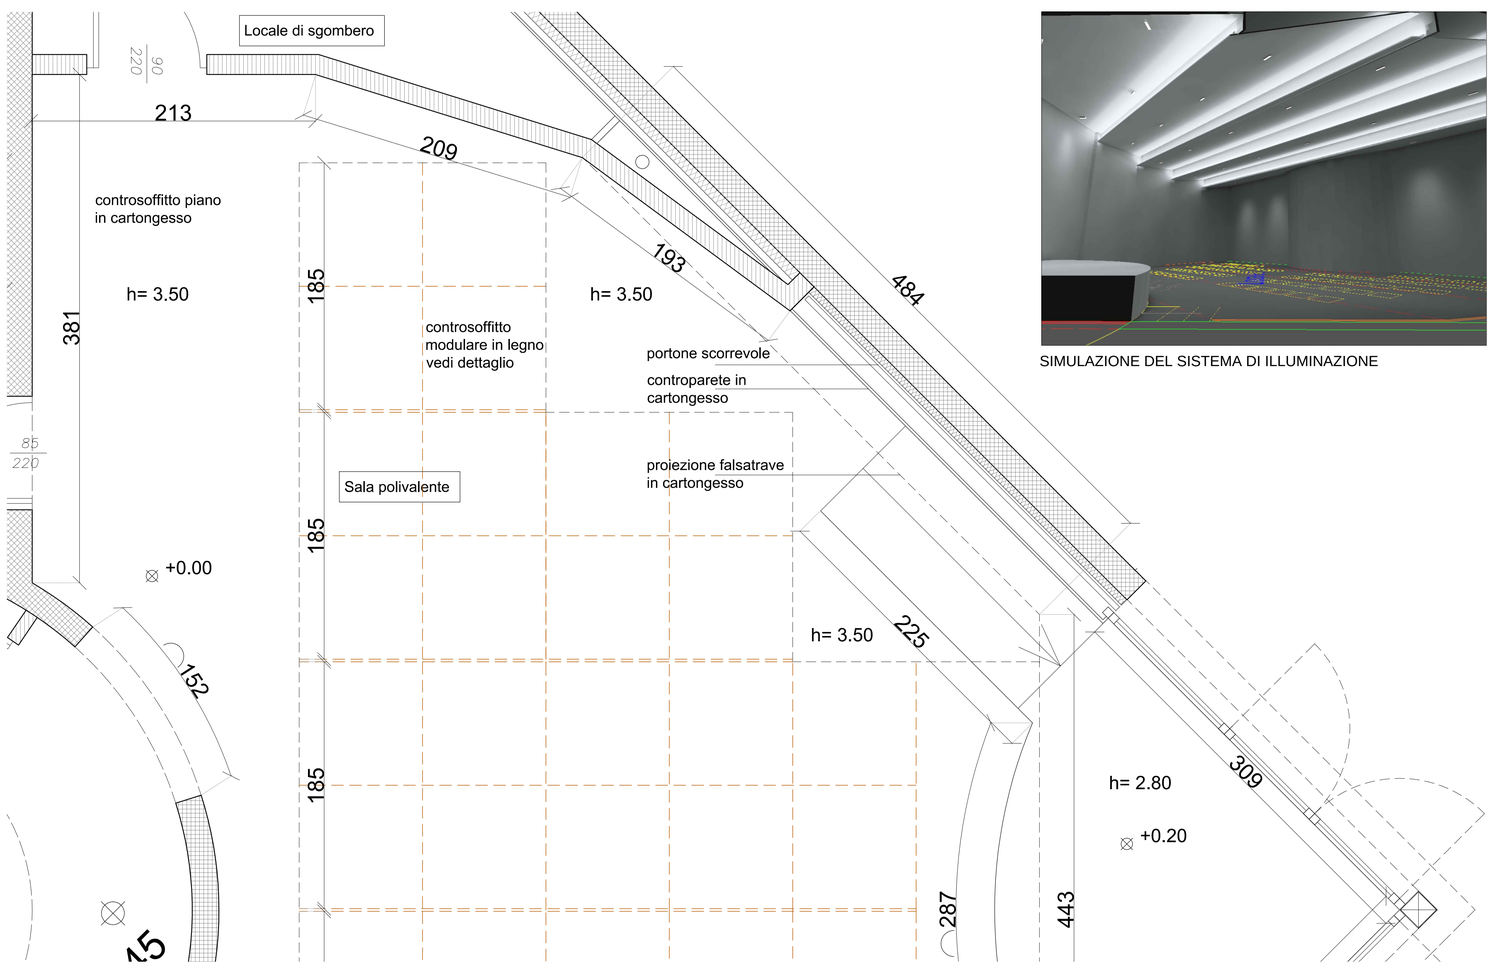

STRALCIO PIANTA SALA POLIVALENTE CON ORDITURA CONTROSOFFITTO MODULARE

SIMULAZIONE DEL SISTEMA DI ILLUMINAZIONE

CITTA' DI PALERMO

ACCORDO QUADRO PON METRO 2014 - 2020

ASSE 4: INFRASTRUTTURE PER L'INCLUSIONE SOCIALE PER LA REALIZZAZIONE DI EDILIZIA SOCIALE
LOTTO 3 - RIFUNZIONALIZZAZIONE DEL CENTRO SOCIALE
VIA DI VITTORIO ALLO SPERONE
PROGETTO ESECUTIVO
CUP D75C17000180006

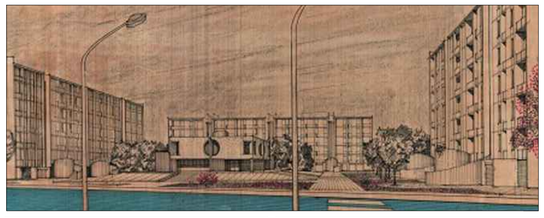

R.T.P:
Ing. Pietro Faraone- Capogruppo mandatario
Coordinamento prestazioni specialistiche

Mandanti:

Arch. Alessandro D'Amico

Ing. Gabriele Testa

Ing. Cesare Caramazza (EGE)

Ing. Davide Bellavia

Ing. Giovanni Schirò

Dott. Gian Vito Graziano
Studio geologico associato Graziano e Masi

Ing. Giuseppe Maria Bellomo
giovane professionista

IL RESPONSABILE UNICO DEL PROCEDIMENTO
Arch. Paola Maida

VISTI E APPROVAZIONI

DATA	ELABORATO	
Sett. 2021	Controsoffitto sala polivalente	TAV. **A.08**
SCALA 1:20 /1:2		