




1. Piano terra infisso ingresso quota +1.10

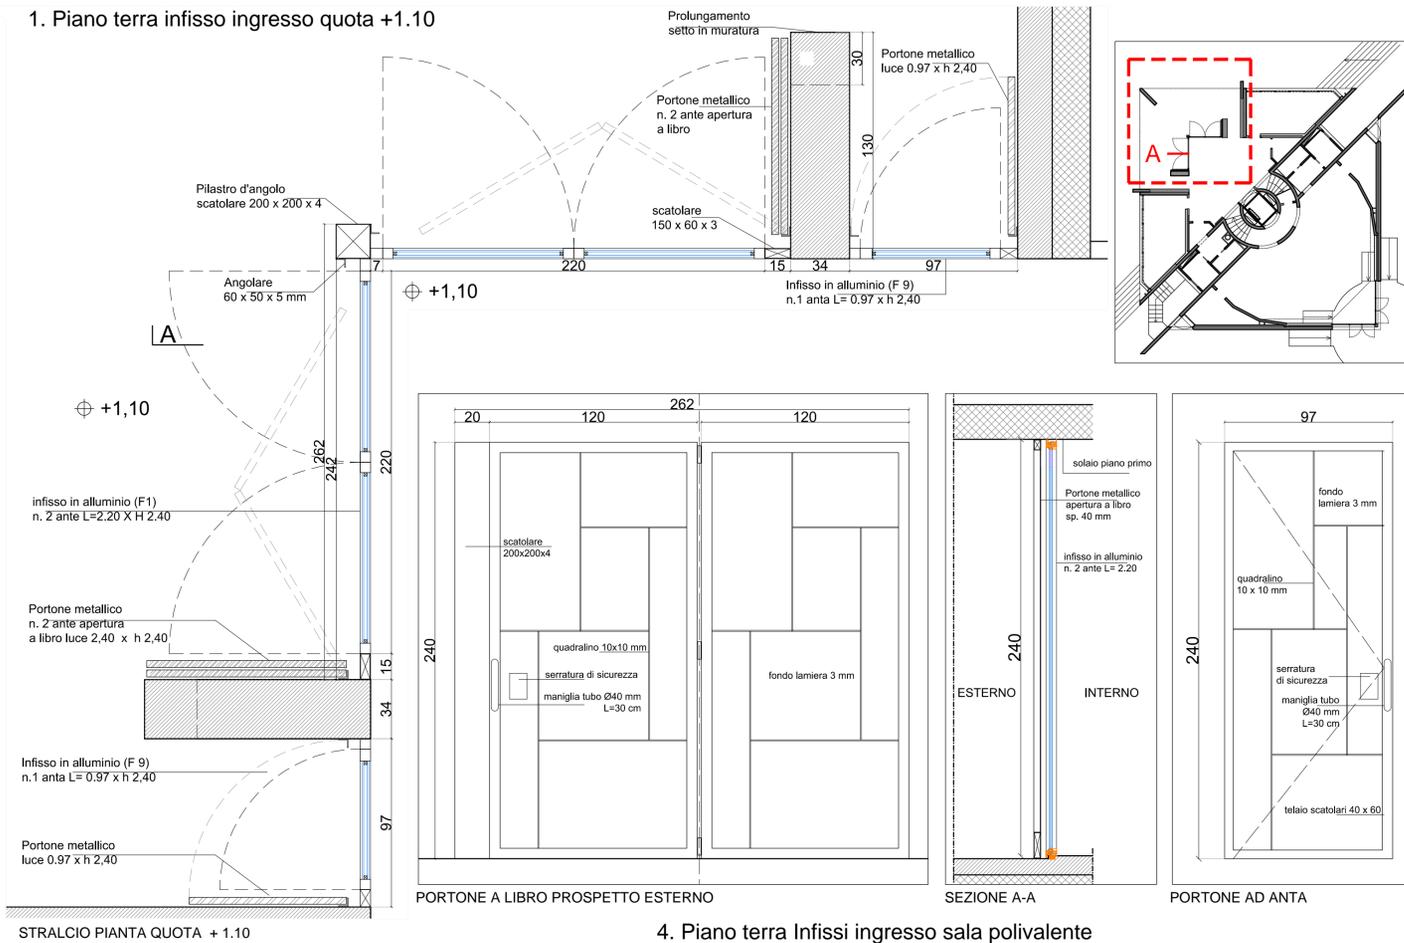



2. Piano terra - Aule laterali: finestre apertura anta a ribalta e griglie di protezione in ferro zincato con rete maglia cm 2x2

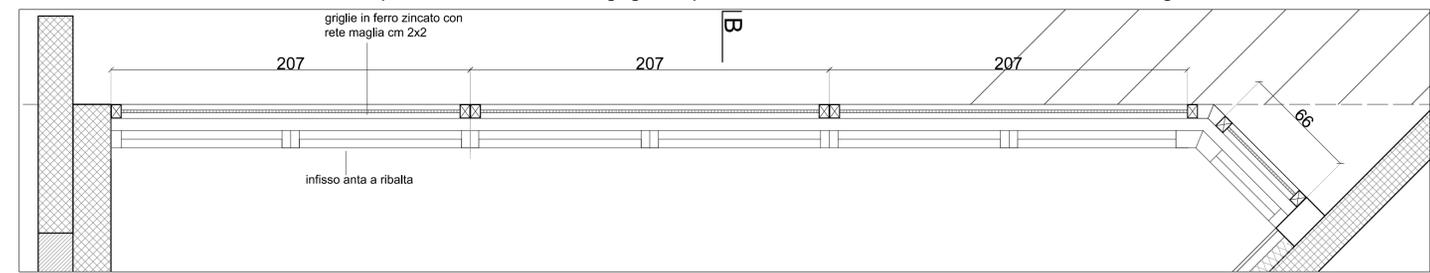


3. Piano terra finestre corpo servizi

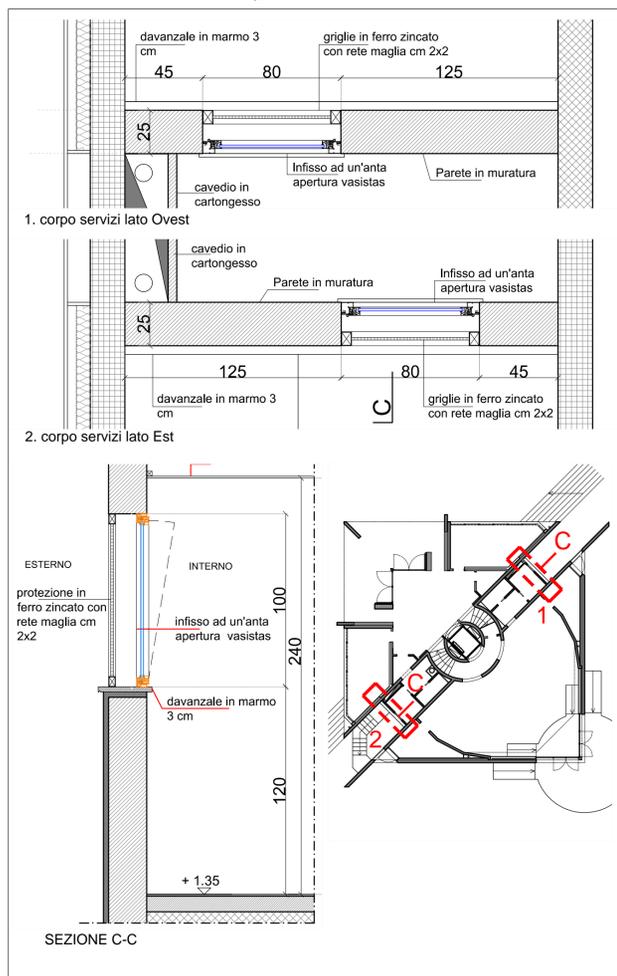

4. Piano terra Infissi ingresso sala polivalente

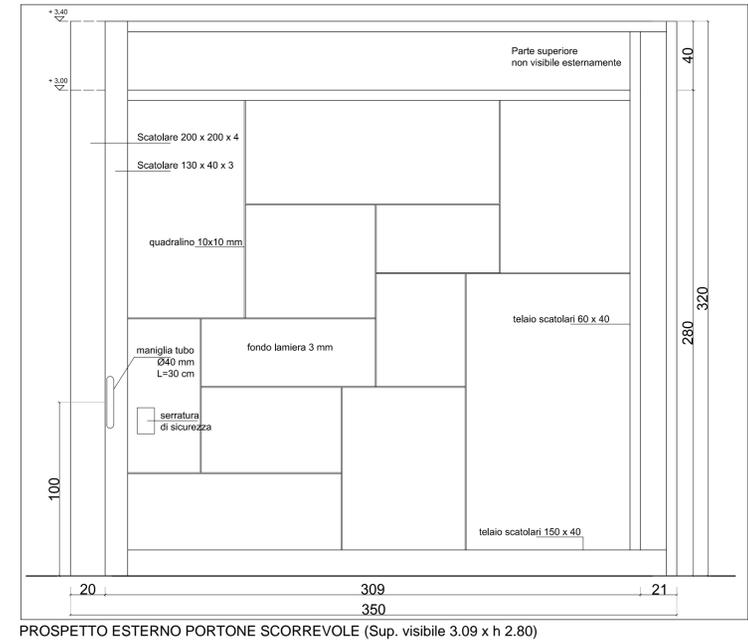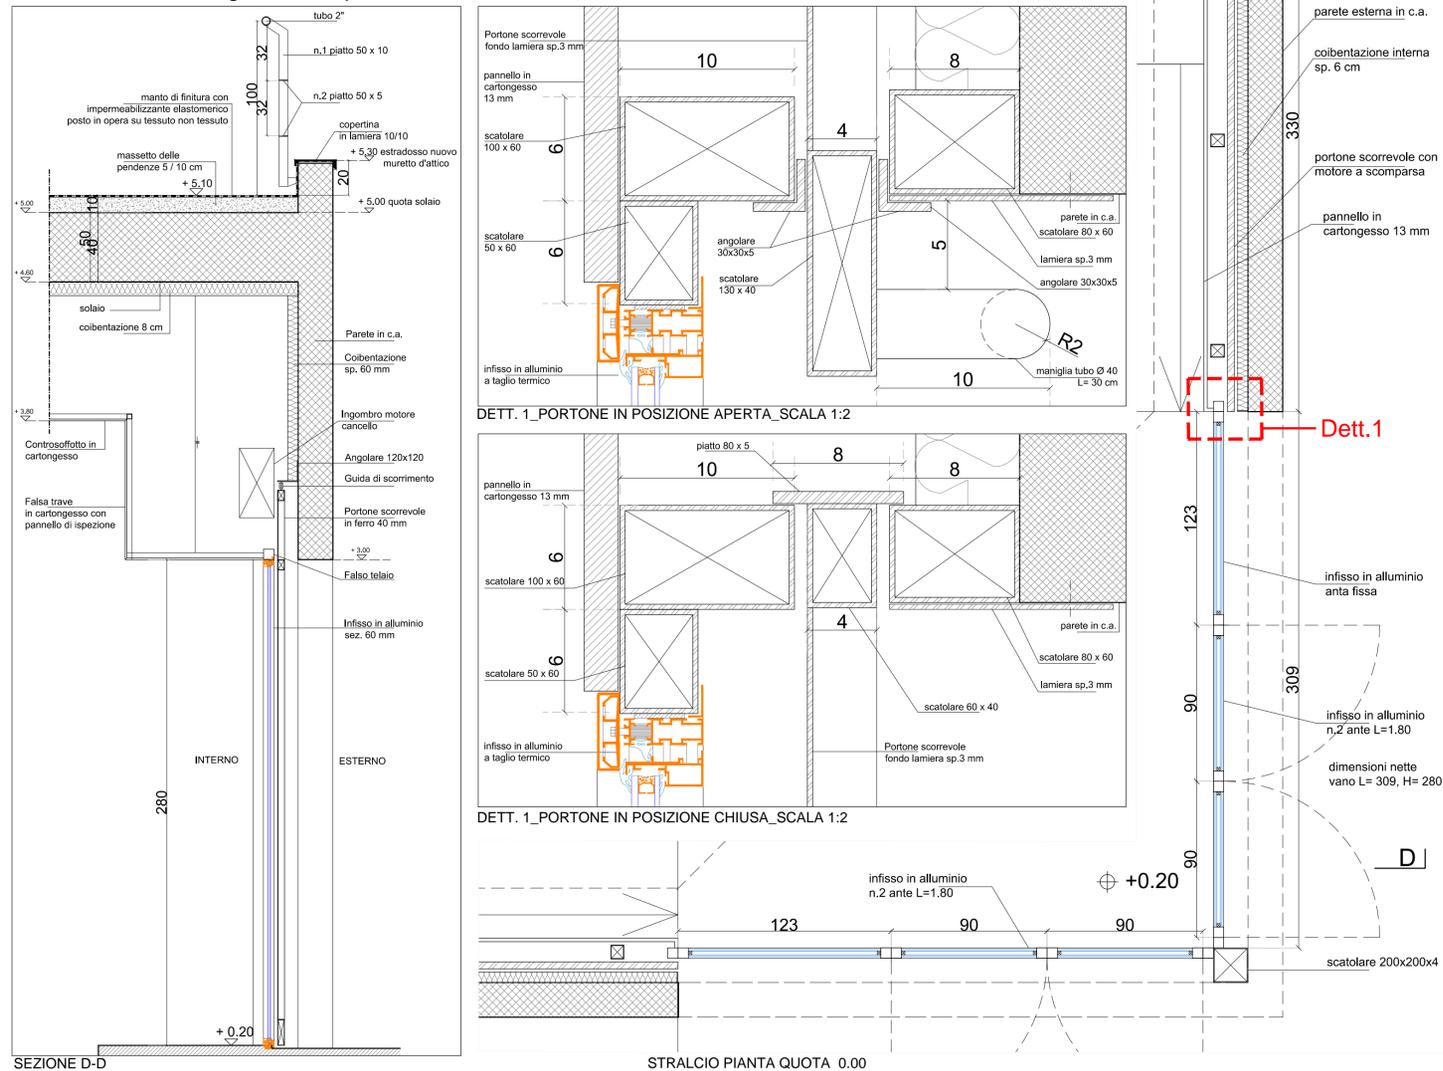

CITTA' DI PALERMO
 ACCORDO QUADRO PON METRO 2014 - 2020
ASSE 4: INFRASTRUTTURE PER L'INCLUSIONE SOCIALE PER LA REALIZZAZIONE DI EDILIZIA SOCIALE
LOTTO 3 - RIFUNZIONALIZZAZIONE DEL CENTRO SOCIALE
 VIA DI VITTORIO ALLO SPERONE
PROGETTO ESECUTIVO
 CUP D75C17000180006

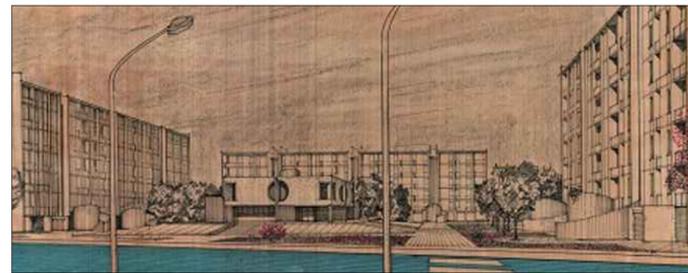

R.T.P.:
 Ing. Pietro Faraone- Capogruppo mandatario
 Coordinamento prestazioni specialistiche

Mandanti:
 Arch. Alessandro D'Amico
 Ing. Gabriele Testa
 Ing. Cesare Caramazza (EGE)
 Ing. Davide Bellavia
 Ing. Giovanni Schirò

Dott. Gian Vito Graziano
 Studio geologico associato Graziano e Masi

Ing. Giuseppe Maria Bellomo
 giovane professionista

IL RESPONSABILE UNICO DEL PROCEDIMENTO
 Arch. Paola Maida

VISTE E APPROVAZIONI

DATA
 Sett. 2021
 SCALA
 1:20 / 1:2

ELABORATO
 Chiusure esterne e particolari costruttivi

TAV. A.09