


CITTA' DI PALERMO
 ACCORDO QUADRO PON METRO 2014 - 2020
ASSE 4: INFRASTRUTTURE PER L'INCLUSIONE SOCIALE PER LA REALIZZAZIONE DI EDILIZIA SOCIALE
LOTTO 3 - RIFUNZIONALIZZAZIONE DEL CENTRO SOCIALE VIA DI VITTORIO ALLO SPERONE
PROGETTO ESECUTIVO
CUP D75C17000180006

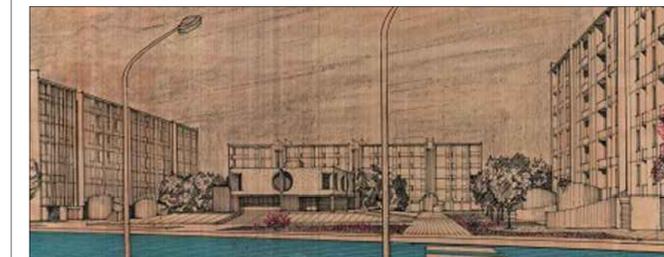

R.T.P.:
 Ing. Pietro Faraone - Capogruppo mandatario
 Coordinamento prestazioni specialistiche

Mandanti:
 Arch. Alessandro D'Amico
 Ing. Gabriele Testa
 Ing. Cesare Caramazza (EGE)
 Ing. Davide Bellavia
 Ing. Giovanni Schirò
 Dott. Gian Vito Graziano
 Studio geologico associato Graziano e Masi
 Ing. Giuseppe Maria Bellomo
 giovane professionista

IL RESPONSABILE UNICO DEL PROCEDIMENTO
 Arch. Paola Maida

VISTE E APPROVAZIONI

DATA
 Sett. 2021
 SCALA
 1:50 / 1:20

ELABORATO
 Recinzioni ed opere metalliche

TAV. A.11