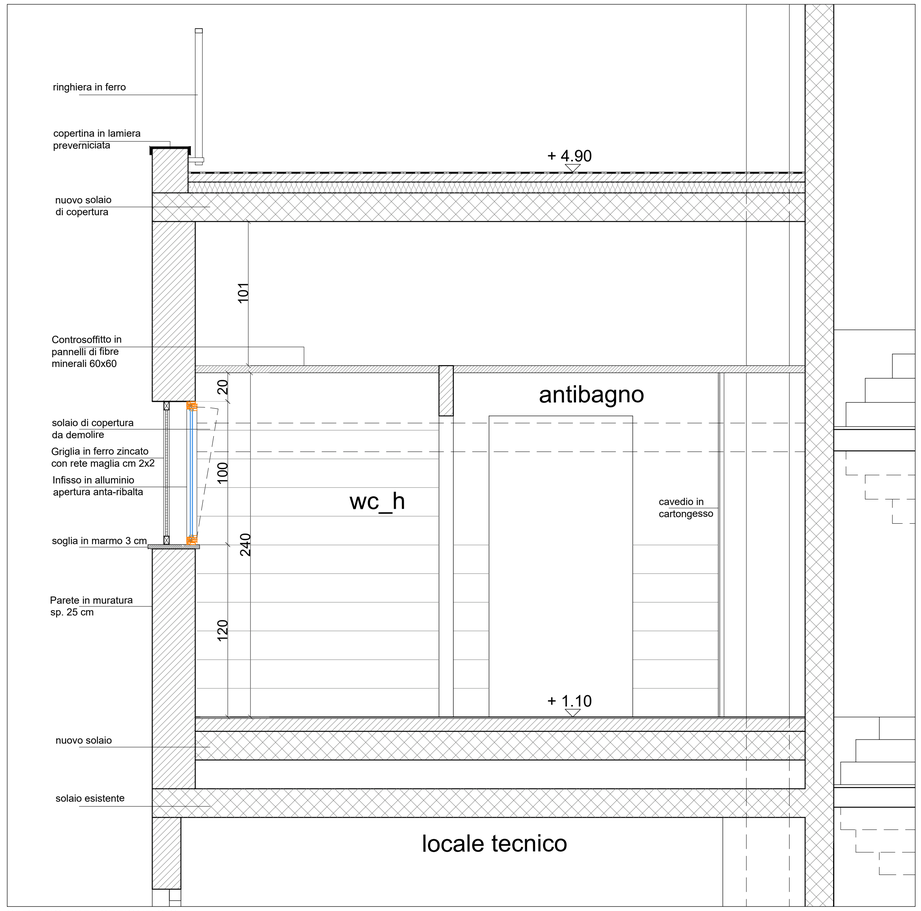

SERVIZIO EST - SEZIONE C-C

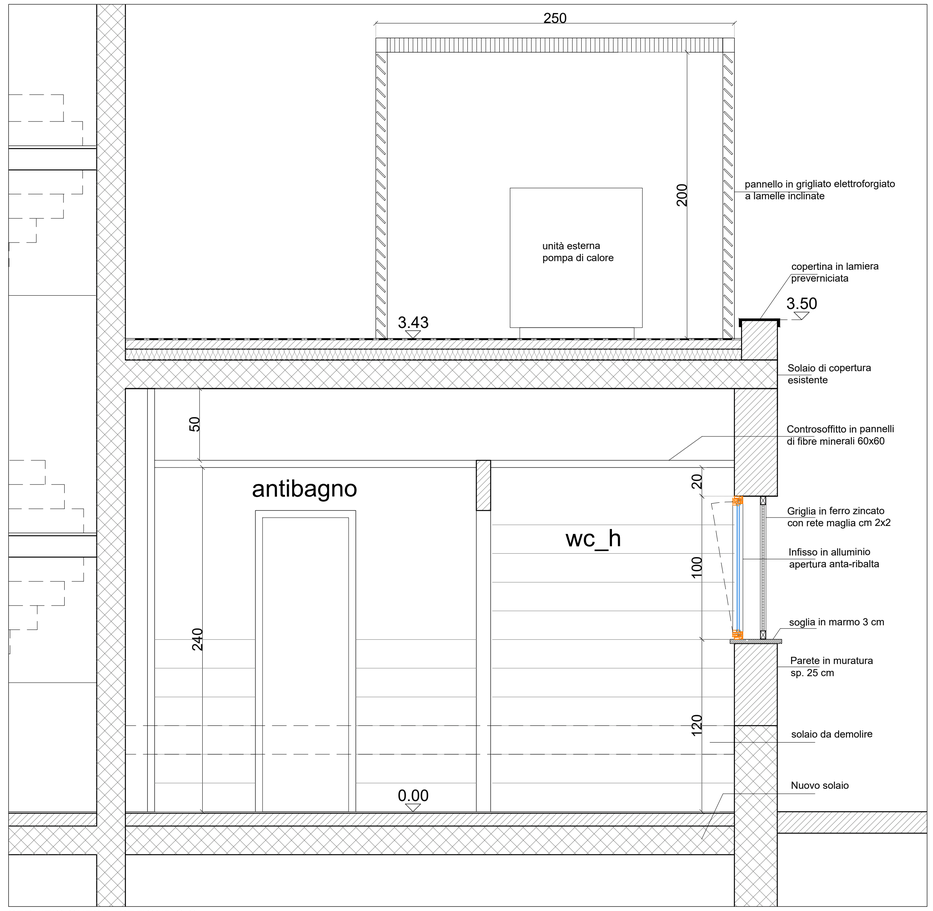

SERVIZIO OVEST - SEZIONE C-C

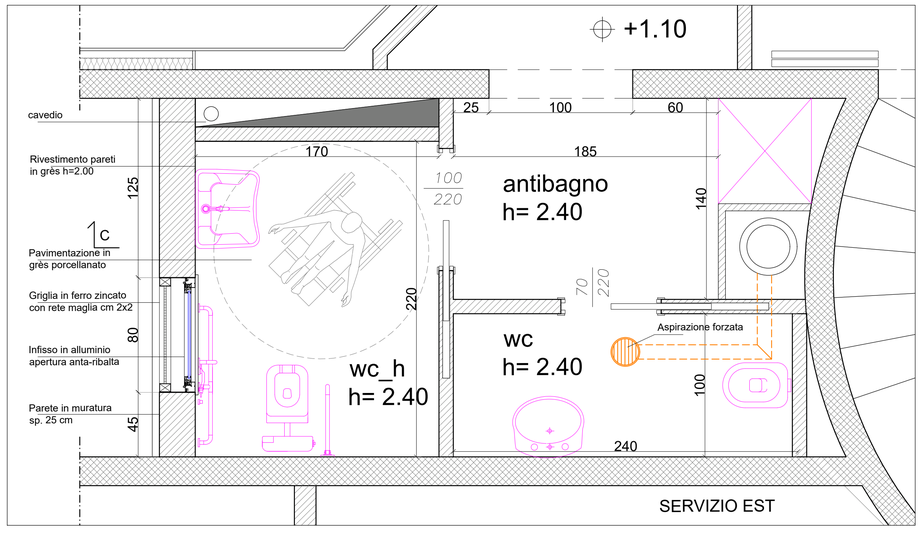

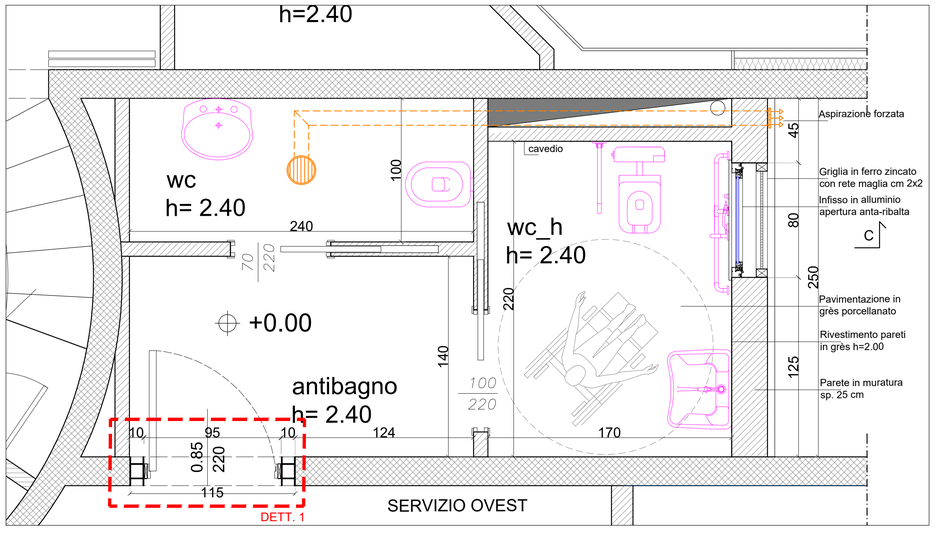

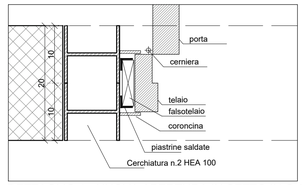

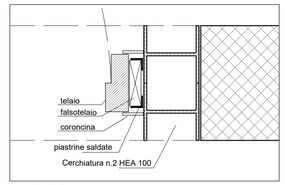

DETTAGLIO 1 - NUOVA APERTURA IN SETTO IN C.A. - scala 1:5

CITTA'DI PALERMO

ACCORDO QUADRO PON METRO 2014 - 2020

ASSE 4: INFRASTRUTTURE PER L'INCLUSIONE SOCIALE PER LA REALIZZAZIONE DI EDILIZIA SOCIALE
LOTTO 3 - RIFUNZIONALIZZAZIONE DEL CENTRO SOCIALE
VIA DI VITTORIO ALLO SPERONE
PROGETTO ESECUTIVO
CUP D75C17000180006

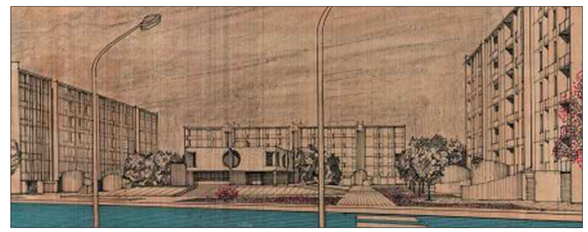

R.T.P:
Ing. Pietro Faraone- Capogruppo mandatario
Coordinamento prestazioni specialistiche

Mandanti:

Arch. Alessandro D'Amico

Ing. Gabriele Testa

Ing. Cesare Caramazza (EGE)

Ing. Davide Bellavia

Ing. Giovanni Schirò

Dott. Gian Vito Graziano
Studio geologico associato Graziano e Masi

Ing. Giuseppe Maria Bellomo
giovane professionista

IL RESPONSABILE UNICO DEL PROCEDIMENTO
Arch. Paola Maida

VISTI E APPROVAZIONI

DATA ELABORATO: Sett. 2021
SCALA: 1:20 / 1:5

ELABORATO: Esecutivo servizi quote 0.00 - 1.10

TAV. **A.12**