Vista prospettica 1

Vista prospettica 2

Inserimento del modello su foto zenitale

Legenda

- Pavimentazione in pietrine di cemento
- Pavimentazione in piastrelle di grès per esterni
- Percorsi in cemento lavato
- Terra battuta (aree da destinare ad attrezzature ludico-didattiche)
- Pavimentazione in quadroni di cemento
- Spazi verdi

ABACO DELLE ESSENZE

1) Carrubo h= 3.00 m
2) Yucca (Ricollocazione di pianta esistente)
3) Filare: Viburno Tinus (complessivamente n. 75 piante)
4) Bordura: Evonimus sviluppo 57.00 ml
5) Giardino dei colori: Metrosideros, Plumbago, Poligala (complessivamente n. 18 piante)
6) Giardino degli odori: n. 3 lettiere 1.00 x 2.00 m, rosmarino, salvia, menta, lavanda, origano, basilico, (Tot. 40 piante)
7) Arbusti isolati: Metrosideros (Tot. 6 piante)
8) Ibiscus (Tot. 5 piante)
9) Alloro (Tot. 3 piante)

Planimetria spazi esterni con indicazione degli interventi

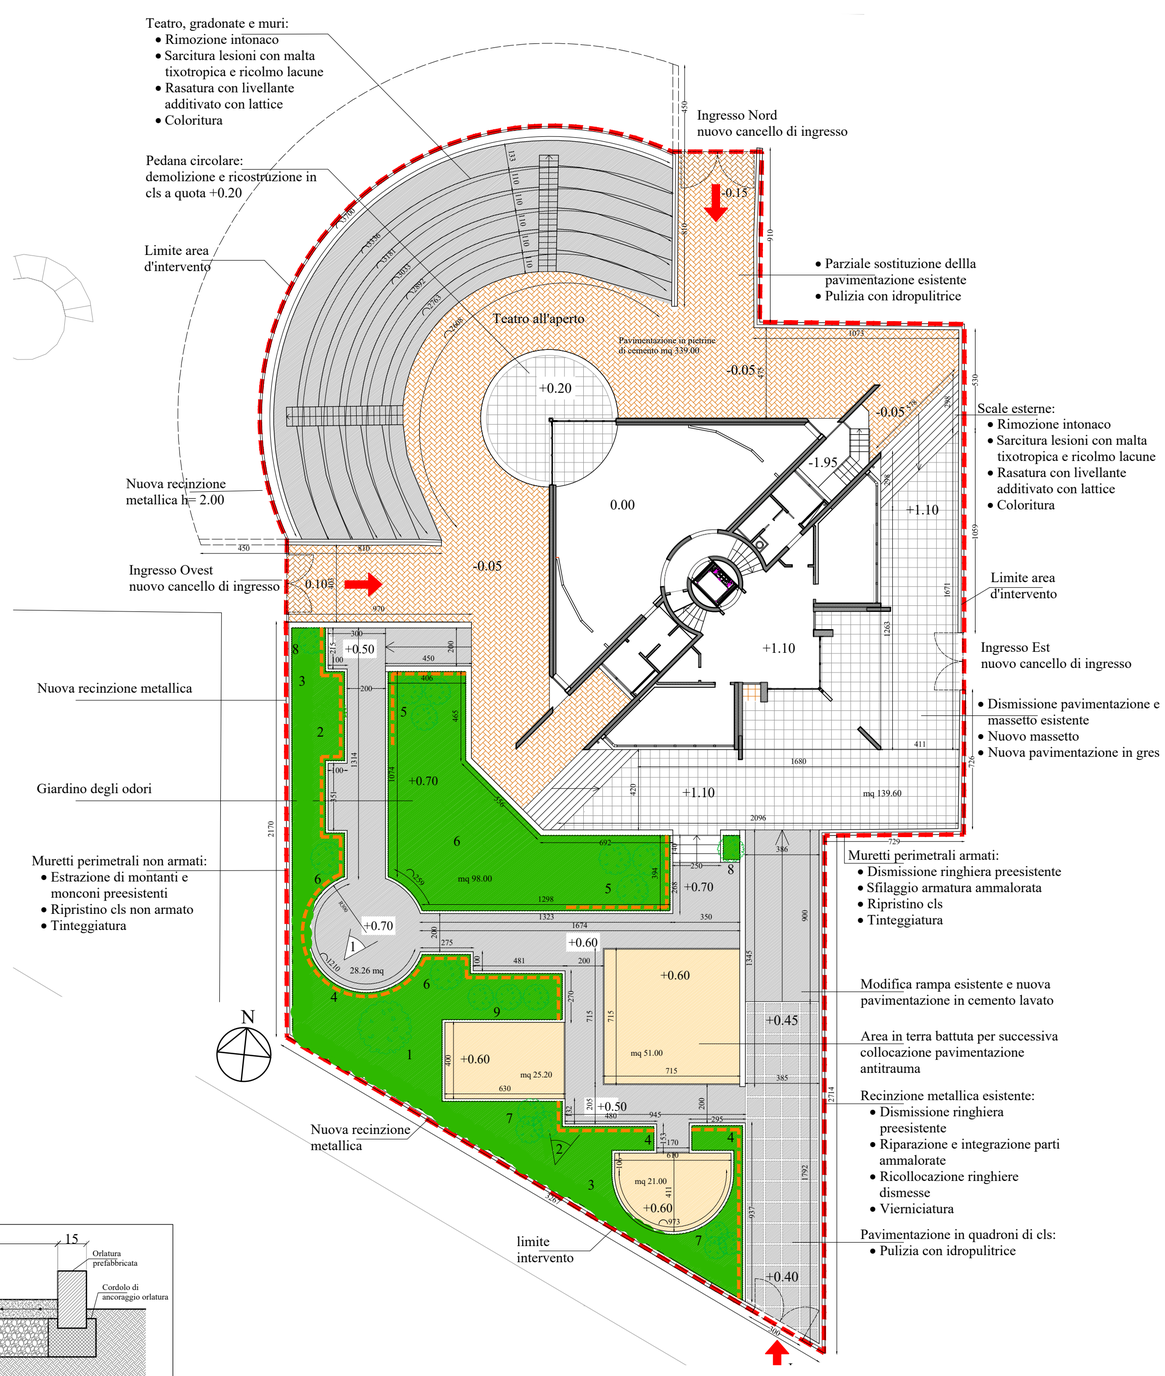

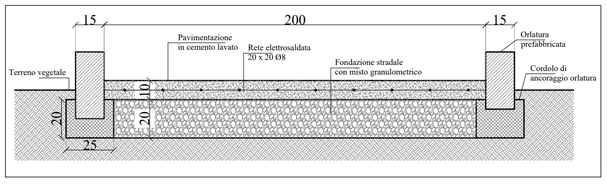

Sezione costruttiva viali giardino in cemento lavato, scala 1:20

CITTA'DI PALERMO

ACCORDO QUADRO PON METRO 2014 - 2020

ASSE 4: INFRASTRUTTURE PER L'INCLUSIONE SOCIALE PER LA REALIZZAZIONE DI EDILIZIA SOCIALE
LOTTO 3 - RIFUNZIONALIZZAZIONE DEL CENTRO SOCIALE VIA DI VITTORIO ALLO SPERONE
PROGETTO ESECUTIVO
CUP D75C17000180006

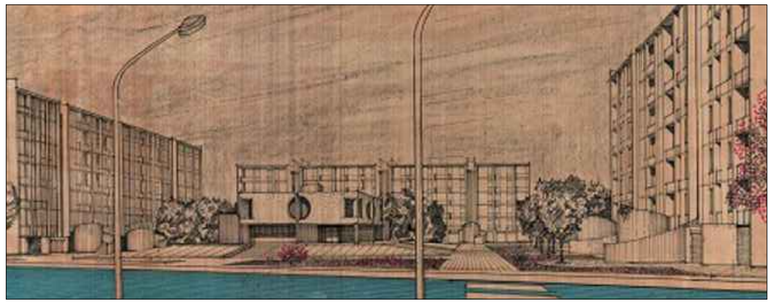

R.T.P:
Ing. Pietro Faraone- Capogruppo mandatario
Coordinamento prestazioni specialistiche

Mandanti:

Arch. Alessandro D'Amico

Ing. Gabriele Testa

Ing. Cesare Caramazza (EGE)

Ing. Davide Bellavia

Ing. Giovanni Schirò

Dott. Gian Vito Graziano
Studio geologico associato Graziano e Masi

Ing. Giuseppe Maria Bellomo
giovane professionista

IL RESPONSABILE UNICO DEL PROCEDIMENTO
Arch. Paola Maida

VISTI E APPROVAZIONI

DATA	ELABORATO	
Sett. 2021	Sistemazioni esterne e fruizione inclusiva delle aree verdi	TAV. **A.13**
SCALA 1:200		