



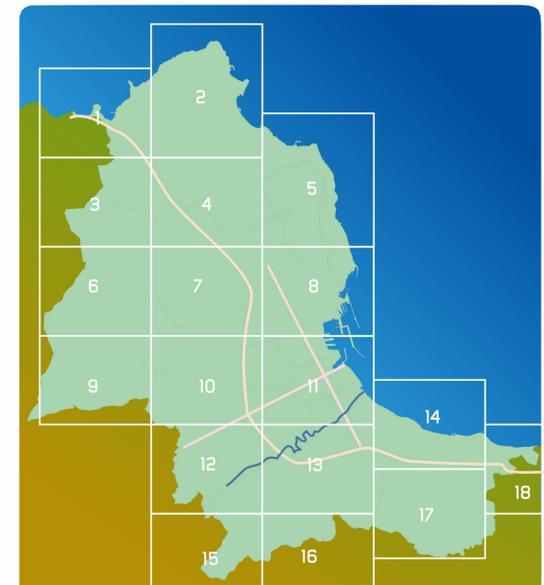

CITTÀ DI PALERMO

AREA TECNICA DELLA RIGENERAZIONE URBANA E DELLE OO.PP.

PROGRAMMA TRIENNALE delle OPERE PUBBLICHE 2021 - 2023

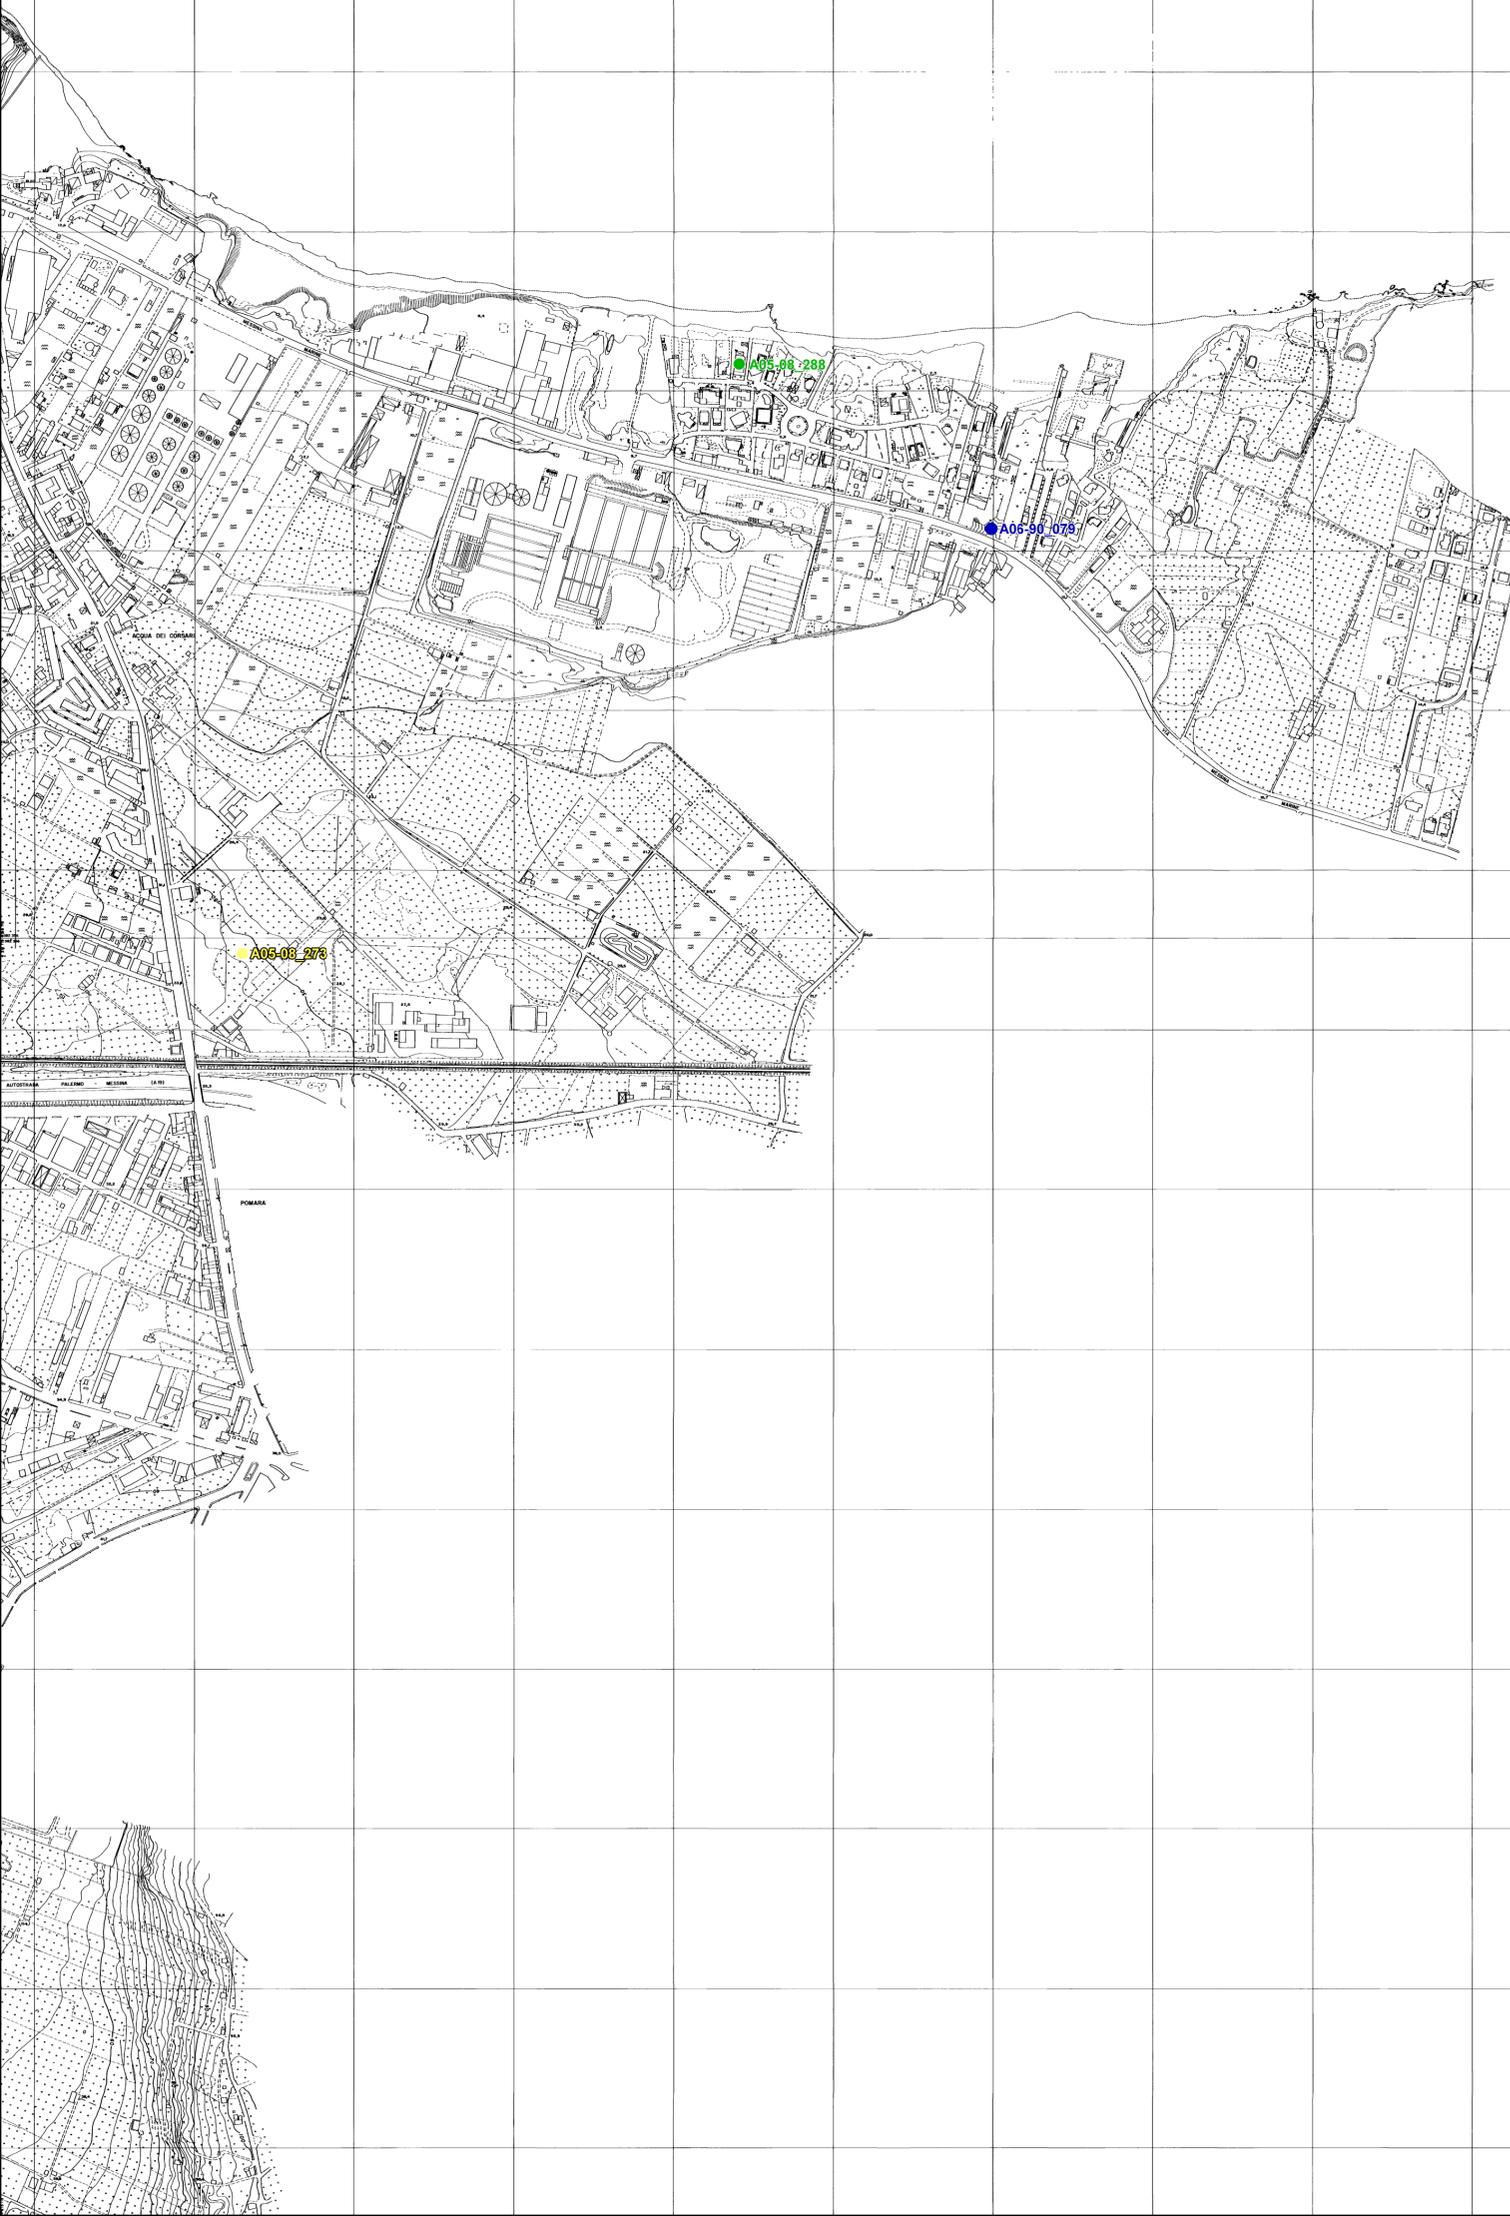

- Legenda
- Interventi inseriti nella I annualità
 - Interventi inseriti nella II annualità
 - Interventi inseriti nella III annualità
 - Opere Incompiute

**LOCALIZZAZIONE DEGLI INTERVENTI
SULLA CARTA TECNICA COMUNALE**

Tavola: **5018** Scala 1 : 5.000

Sindaco: Prof. Leoluca Orlando
Assessore: Maria Prestigiacomo
Capo Area: Ing. Dario Di Gangi

Approvato con DCC n.315 del 26 maggio 2022

Gruppo di lavoro: Archh. Lorella Amodéo e Marcello Emo.