



CITTA' DI PALERMO
Area della Riqualificazione Urbana e delle Infrastrutture
Ufficio Edilizia scolastica

Progetto per la manutenzione straordinaria della copertura
dell'Asilo Nido "Pantera Rossa" ubicato a Palermo in Corrigiani, 43

Progetto preliminare

Progetto definitivo

Progetto esecutivo

Stesura del

Sussidi del

Elaborato: TAV. 3


Scala : 1:100

Objetto:

PIANTA DELLE COPERTURE - PROGETTO

Il Prestidita
Geom. Marcello Balsano

Il RUP
Arch. Diletta De Angelis Riccioni

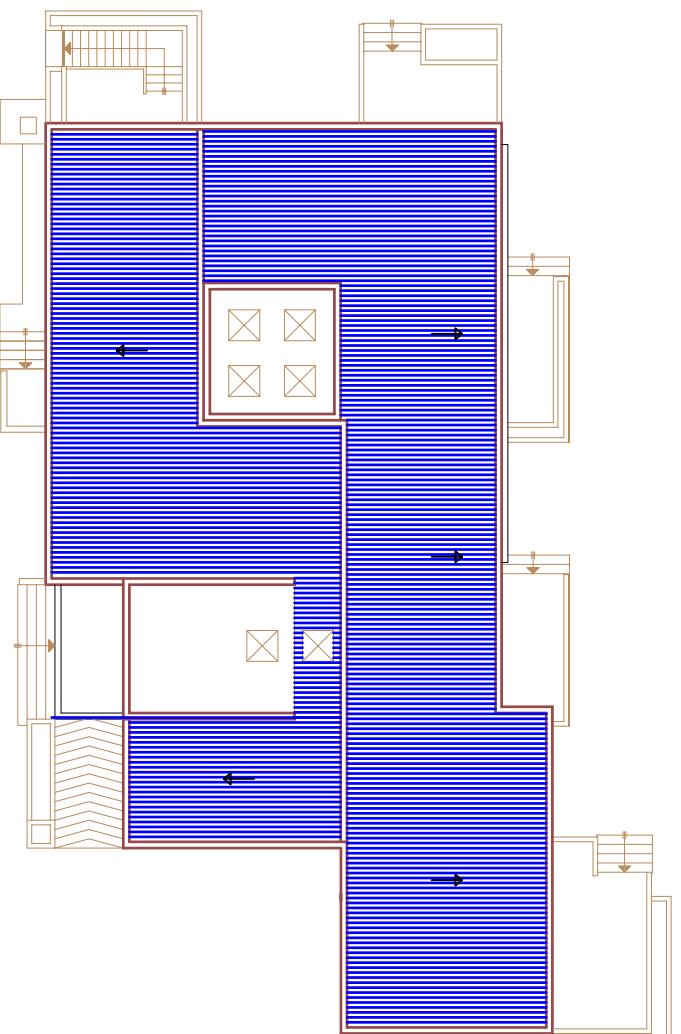

Asilo Nido "Pantera Rossa"
Via Corrigiani, civ. 12
Sup. Coperta mq. 400,00
Sup. Perimetria Esterna mq. 1.248,00
PIANTA COPERTURA - PROGETTO