




Comune di Palermo  
Area Gestione del Territorio  
Settore Opere Pubbliche  
Ufficio Edilizia Pubblica


PIANO DI INDAGINI PRELIMINARI FINALIZZATO ALLA REDAZIONE DEL PROGETTO PER  
"LAVORI DI RISTRUTTURAZIONE INTERNA PER ADEGUAMENTO ALLA NORMATIVA  
VIGENTE" DELL'ASILO NIDO GALANTE

ELABORATI GRAFICI


15 Aprile 2014

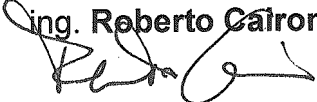Ing. Roberto Cairone  

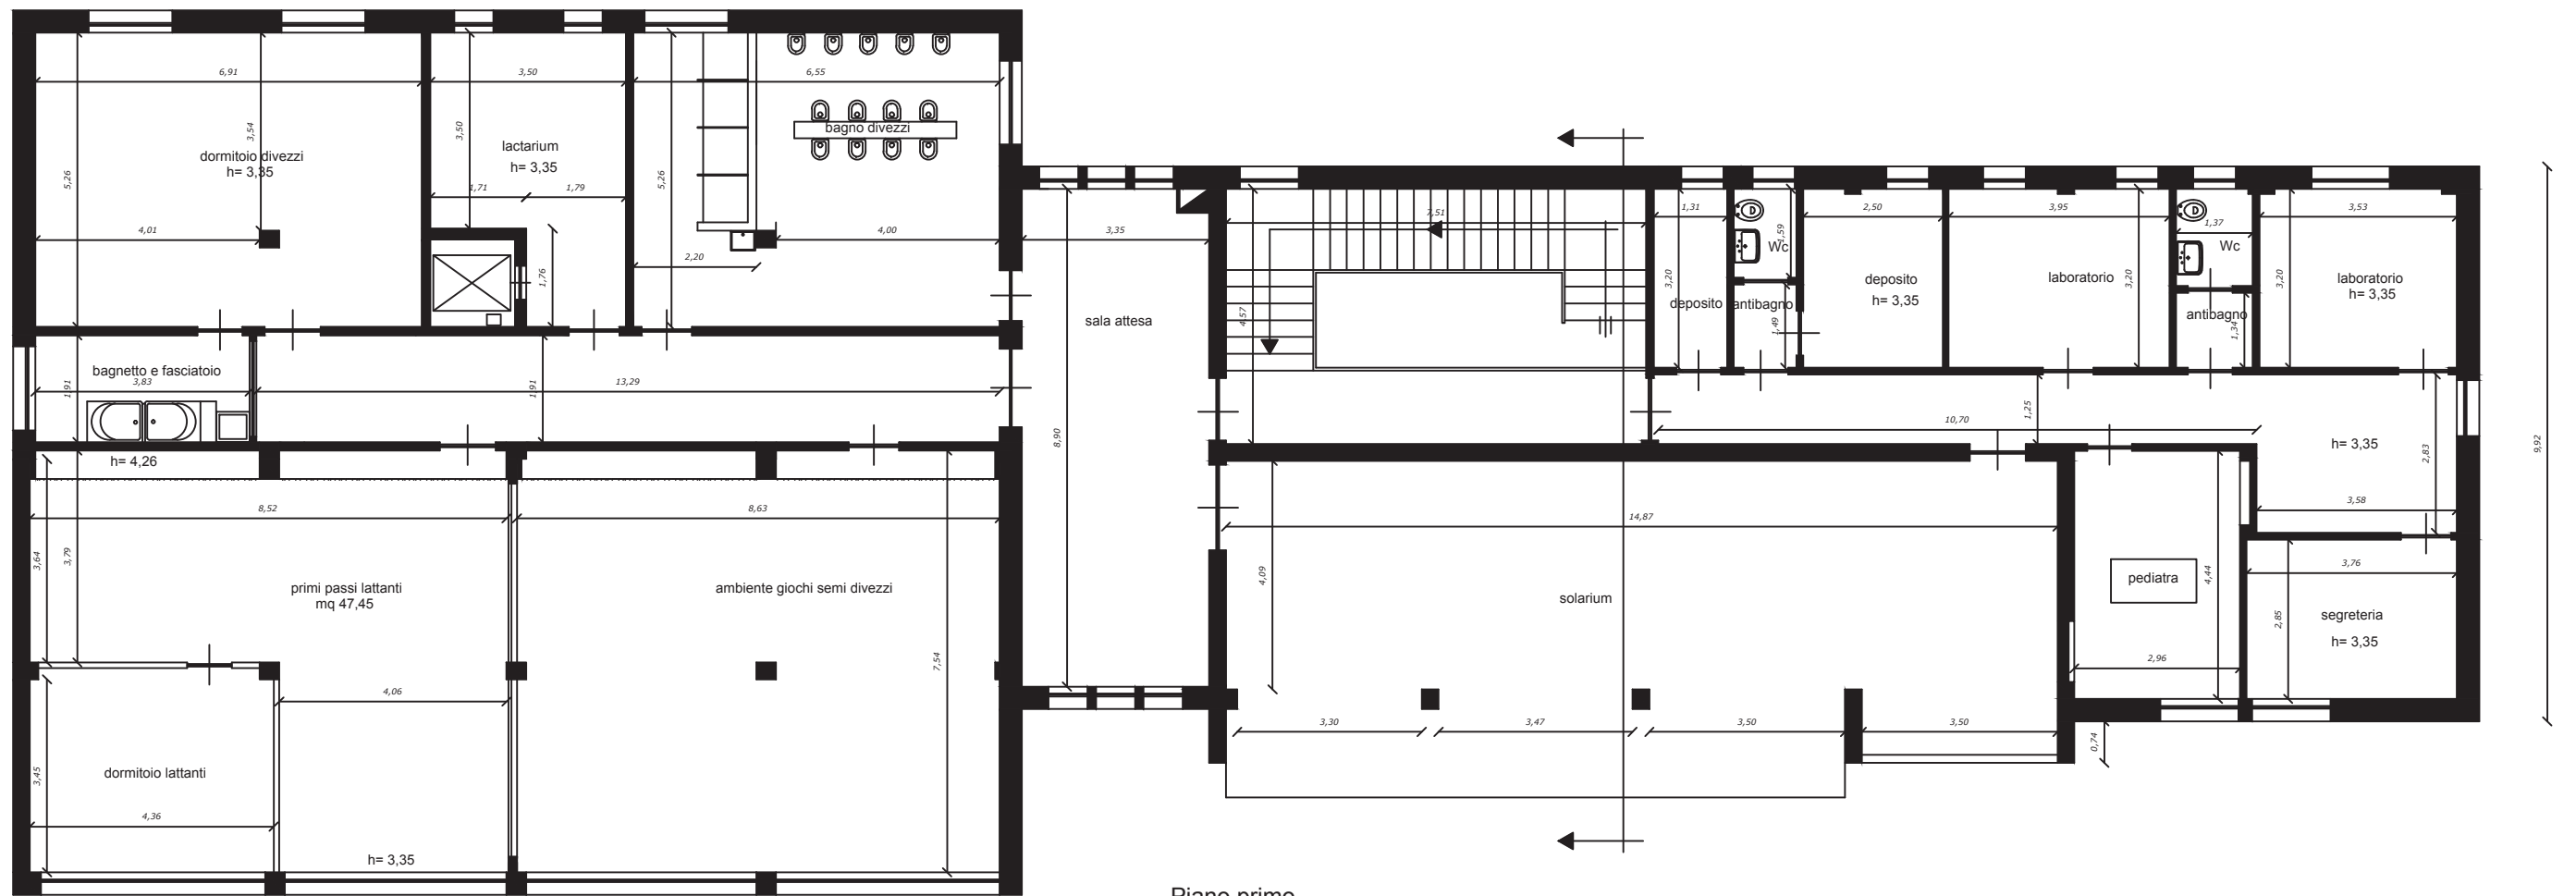


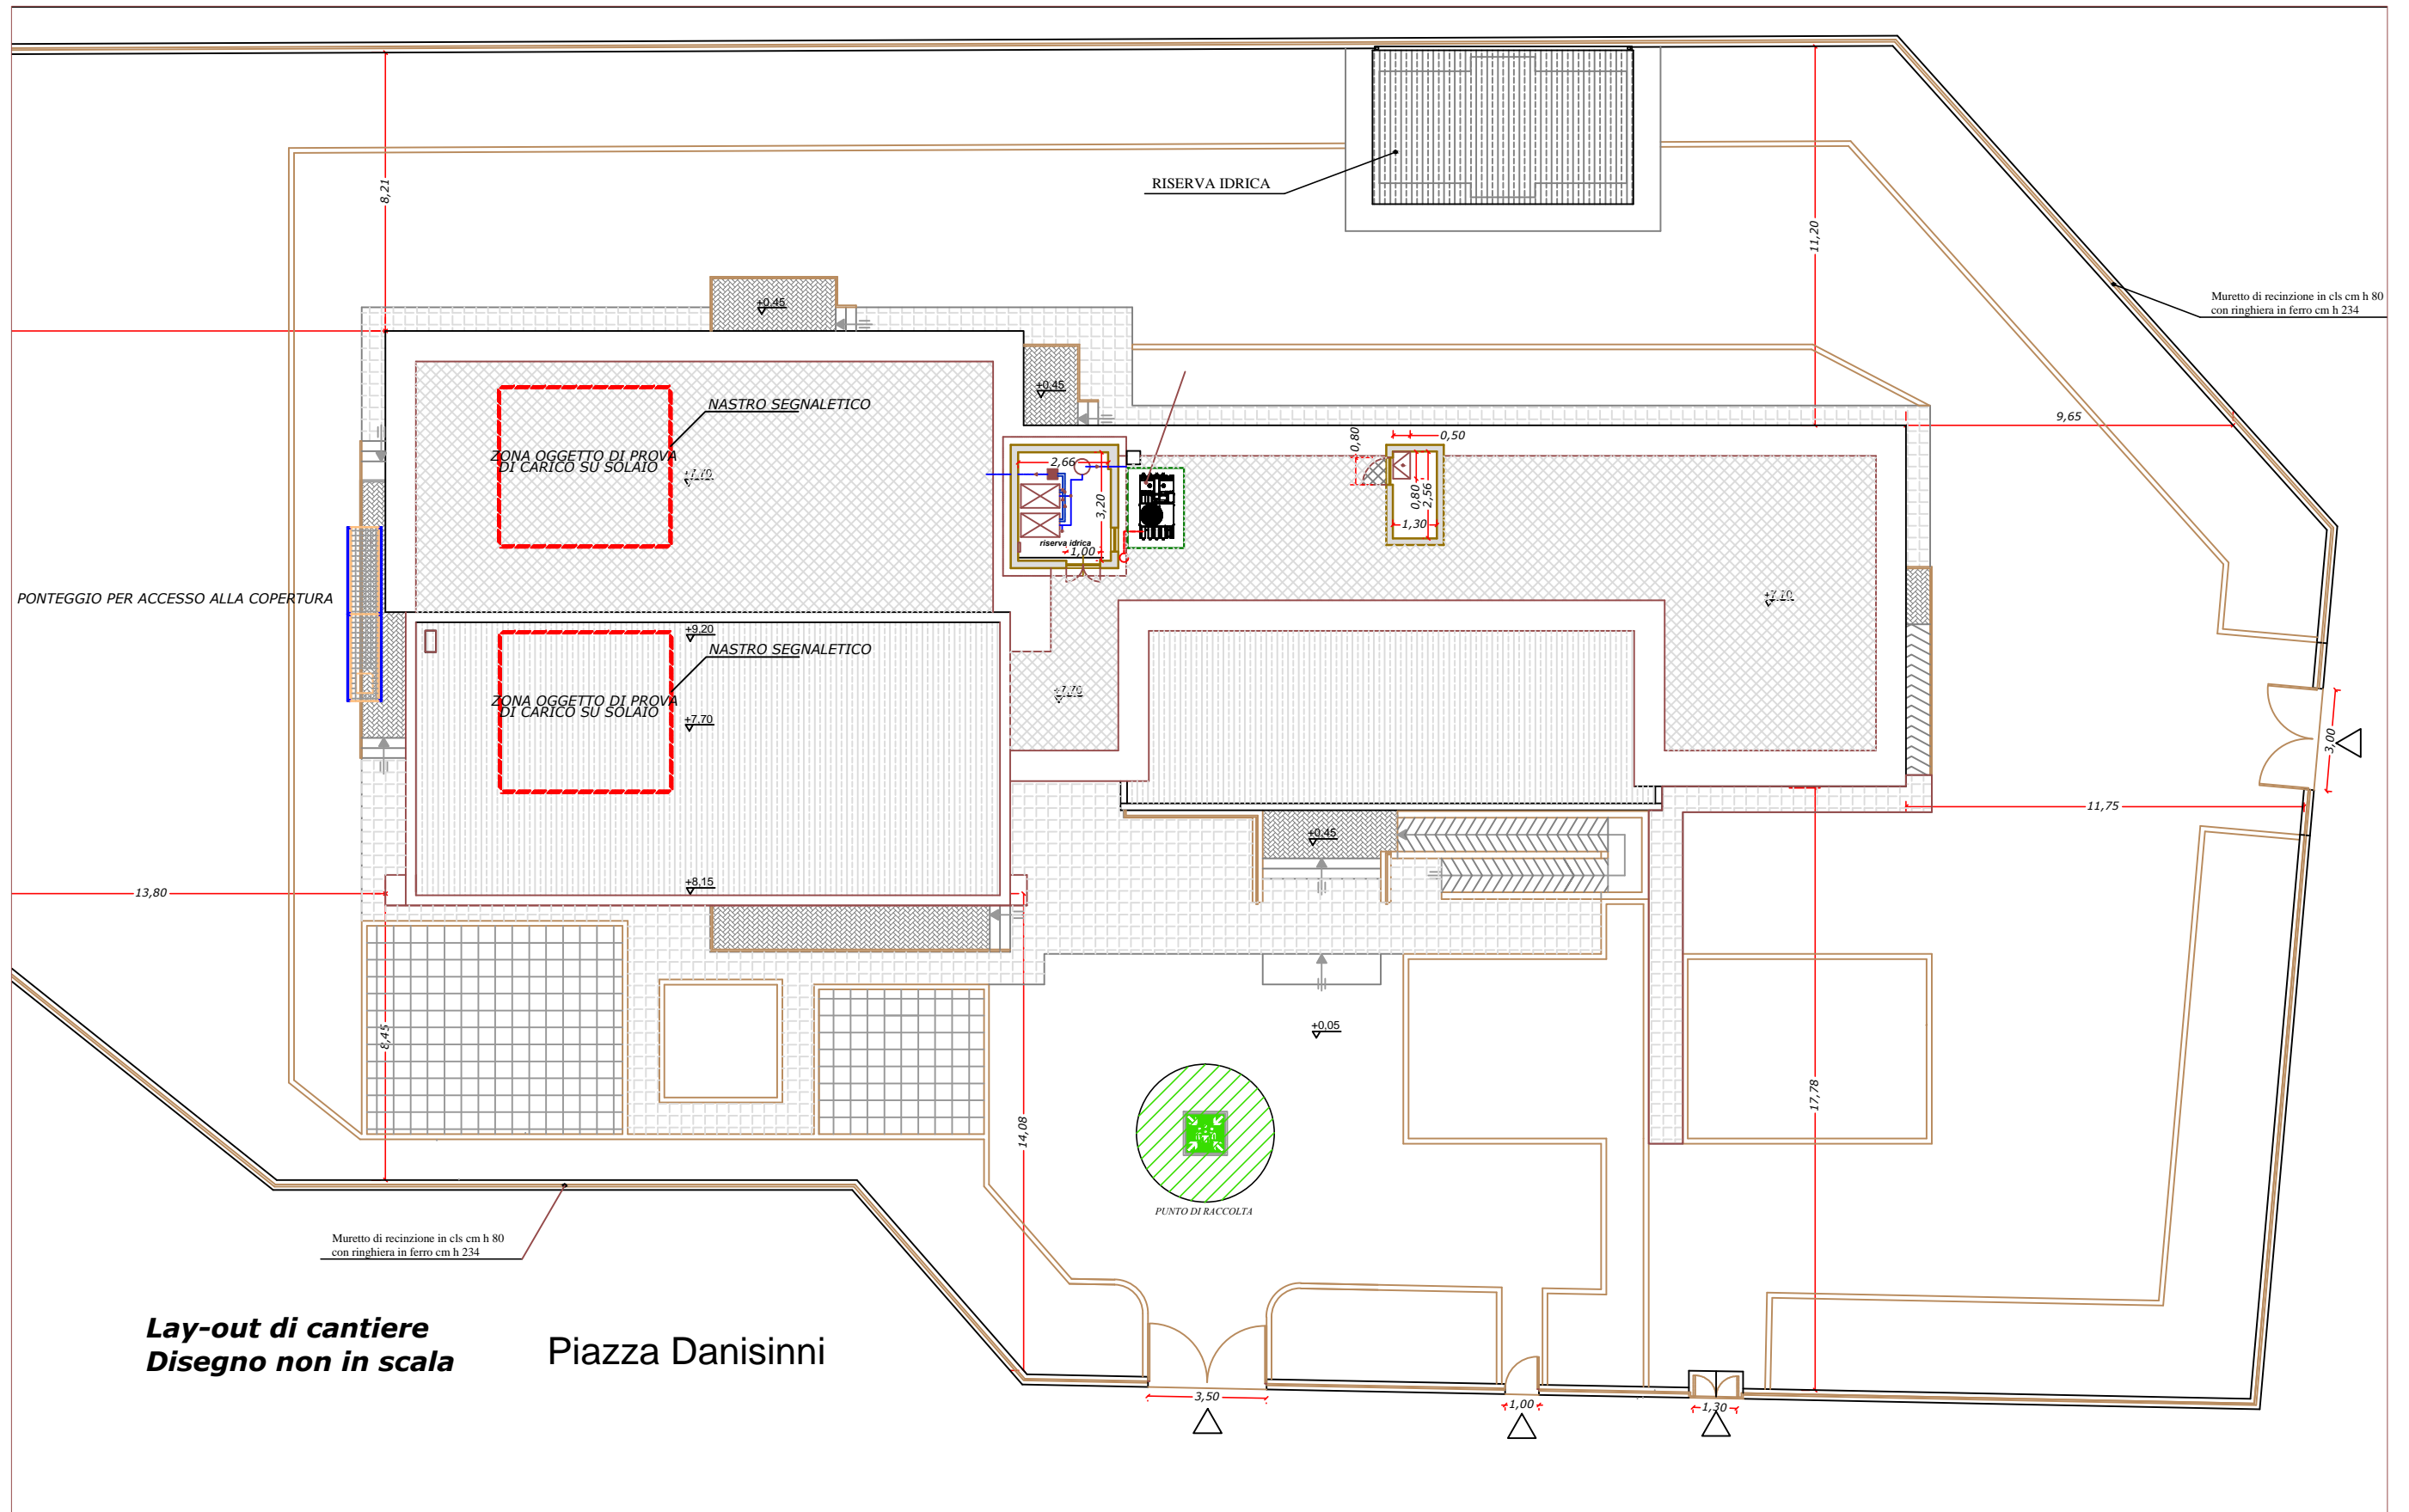


Piano primo

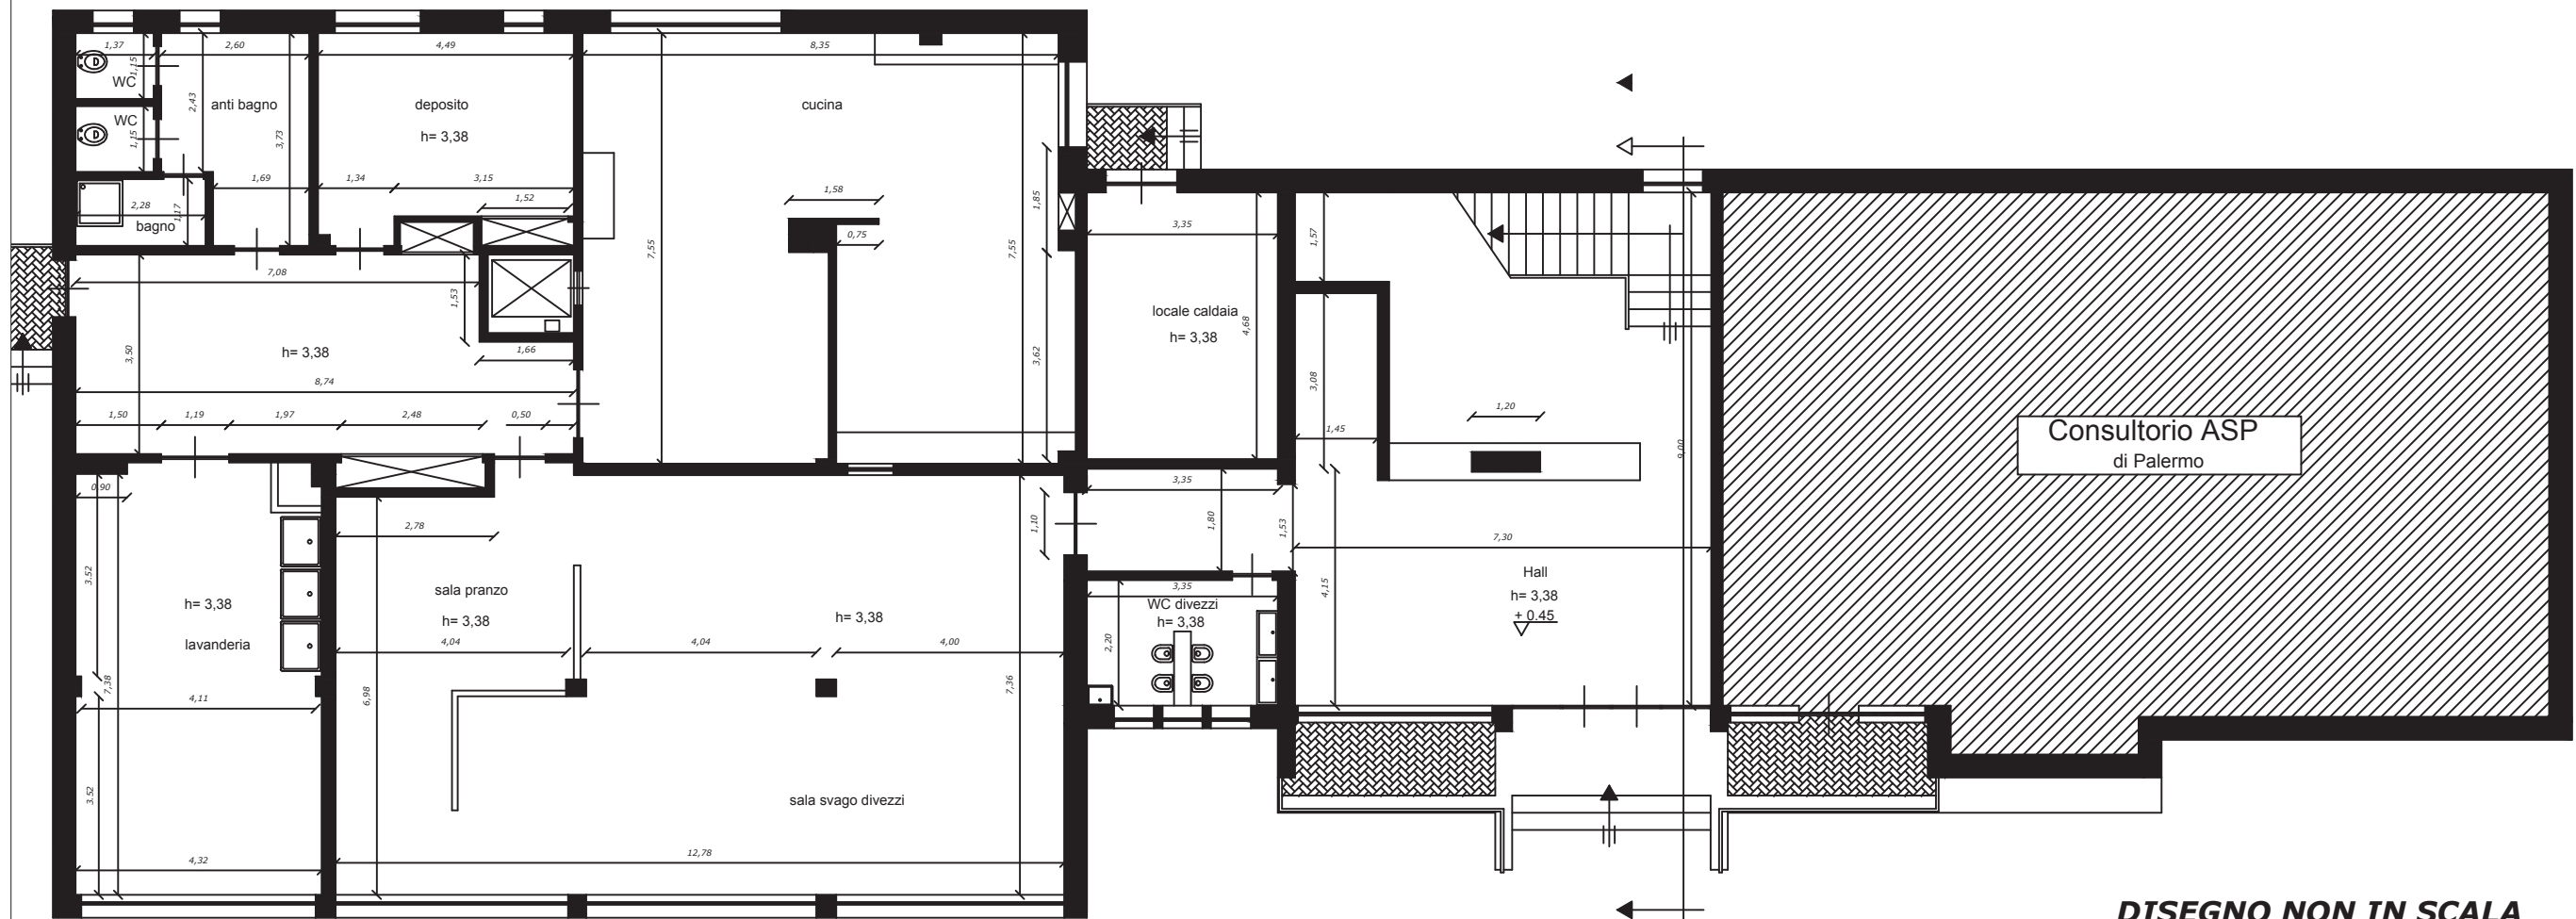

Piano rialzato

**DISEGNO NON IN SCALA**



**Lay-out di cantiere**  
**Disegno non in scala**

**Piazza Danisinni**