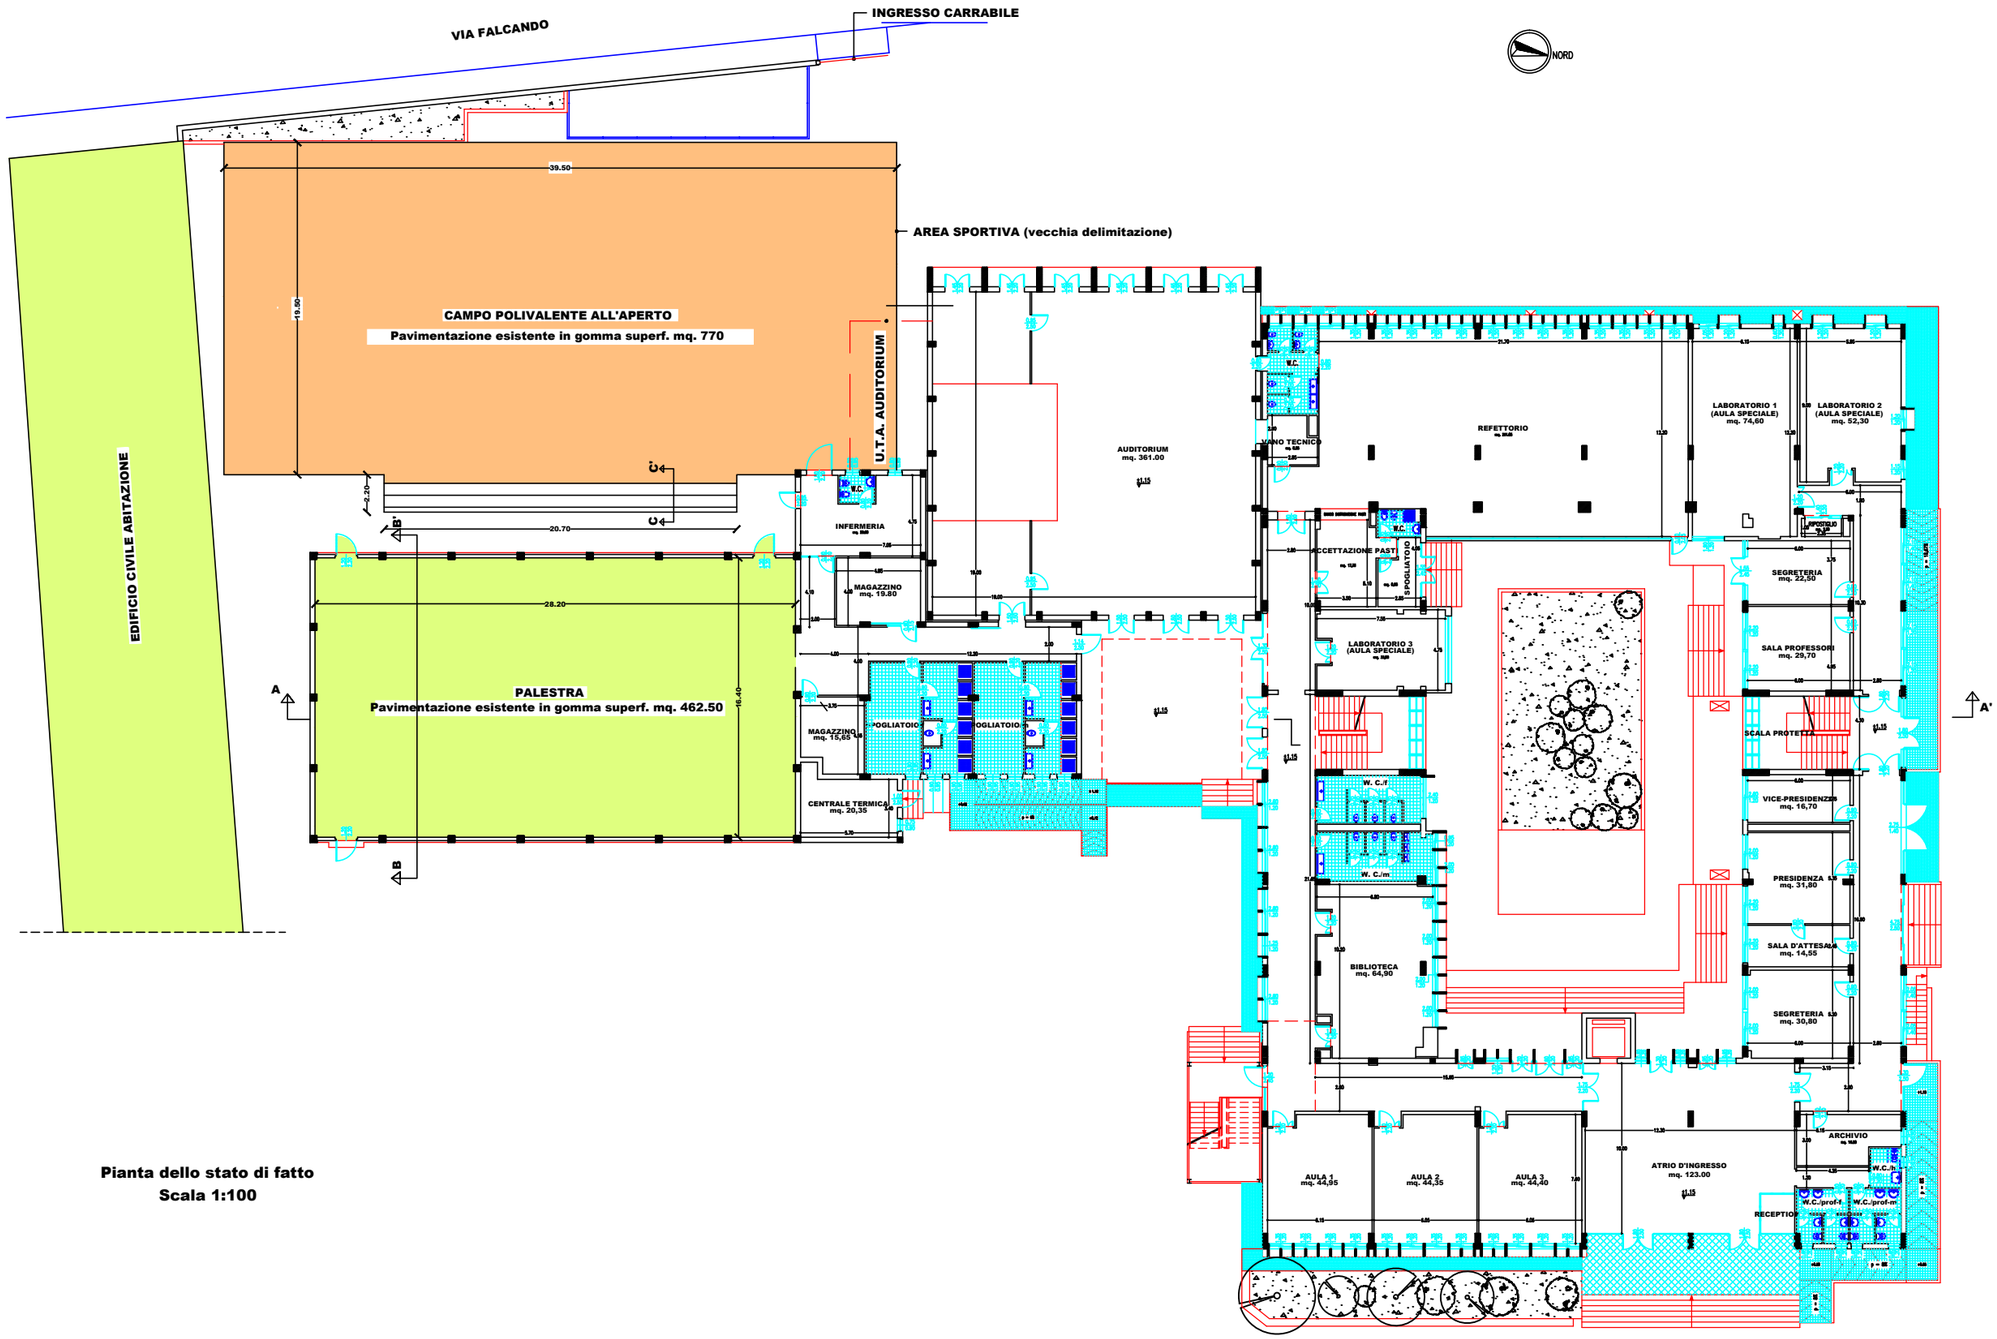

Pianta dello stato di fatto
Scala 1:100

COMUNE DI PALERMO

AREA TECNICA DELLA RIQUALIFICAZIONE URBANA E DELLE INFRASTRUTTURE

UFFICIO EDILIZIA SCOLASTICA

OGGETTO
Progetto di riqualificazione e messa a norma e sicurezza della palestra del plesso S.M.S. LEONARDO DA VINCI di via Serradifalco - Palermo

STATO DI FATTO - PIANTA

TAV. 2

Progetto prel.	
Progetto def.	
Progetto esec.	X
SCALA : 1:100	

IL GRUPPO DI PROGETTAZIONE
Geom. MARCELLO BALSAMO
Arch. BRIGITTA SANFILIPPO

IL RESPONSABILE UNICO DEL PROCEDIMENTO
Ing. GAETANO RUSSO

IL DIRIGENTE
Arch. ROBERTA ROMEO