



# COMUNE DI PALERMO

AREA TECNICA DELLA RIQUALIFICAZIONE URBANA E DELLE  
INFRASTRUTTURE

UFFICIO EDILIZIA SCOLASTICA

## OGGETTO

*Progetto di riqualificazione e messa a norma e  
sicurezza della palestra del plesso S.M.S.  
LEONARDO DA VINCI di via Serradifalco - Palermo*

PARTICOLARI COSTRUTTIVI

## TAV. 5

Progetto prel.

Progetto def.

Progetto esec.

SCALA : VARIE

IL GRUPPO DI PROGETTAZIONE

Geom. MARCELLO BALSAMO


Arch. BRIGITTA SANFILIPPO

IL DIRIGENTE


Arch. ROBERTA ROMEO

IL RESPONSABILE UNICO  
DEL PROCEDIMENTO

Ing. GAETANO RUSSO

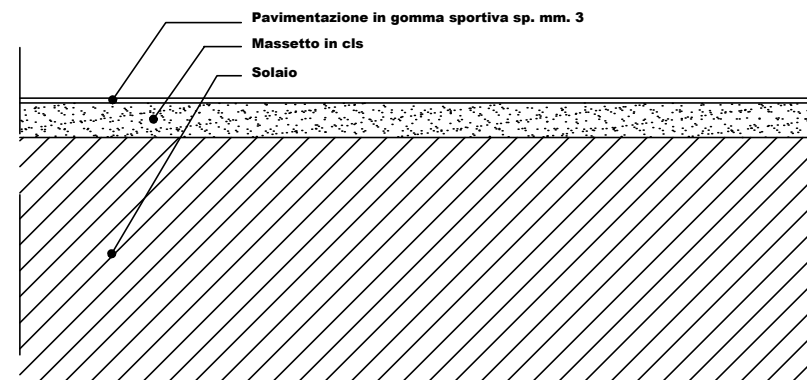


**PALESTRA - Pacchetto di pavimentazione esistente**

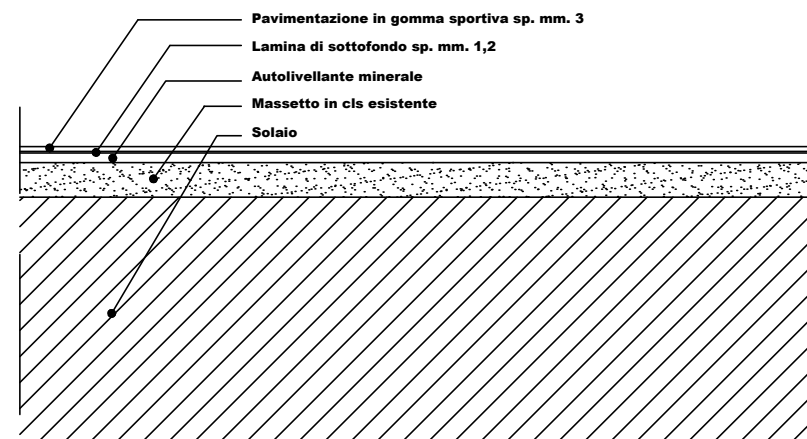


**PALESTRA - Pacchetto nuova pavimentazione**

Scala 1:5

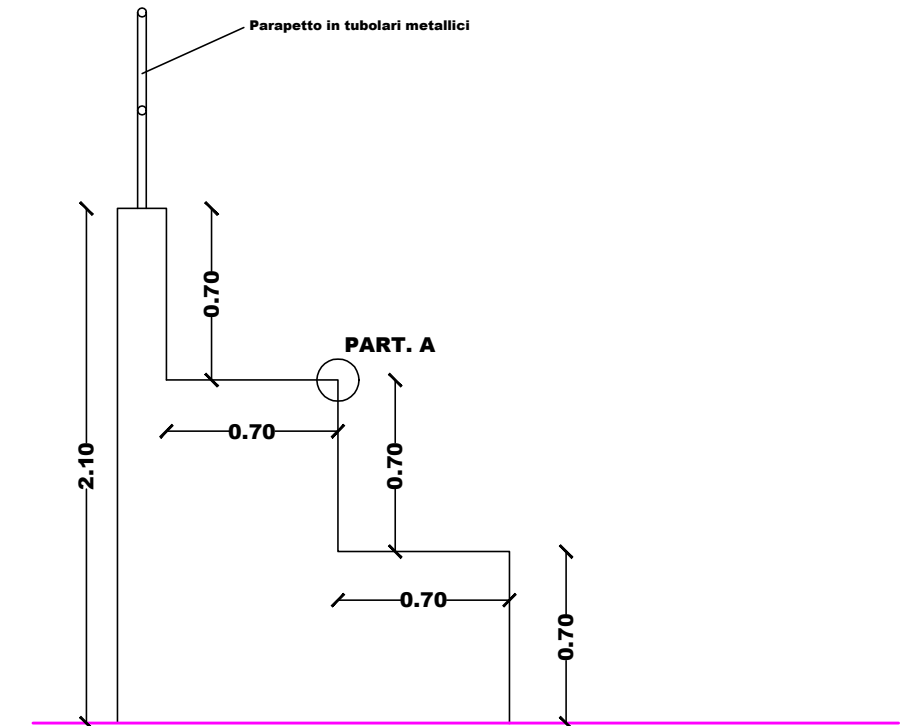

**CAMPO ALL'APERTO - Sezione C-C' - Gradinata esistente**

Scala 1:20

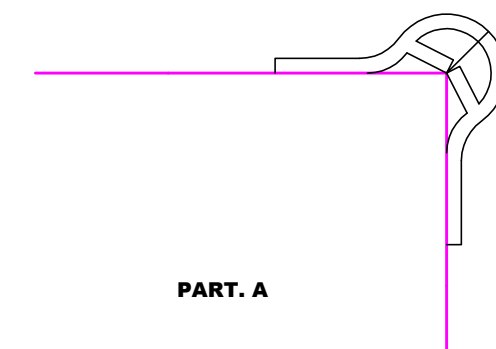

**PART. A**