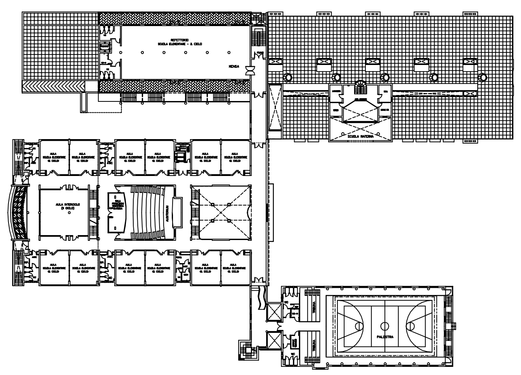

Planimetria generale
scala 1:500

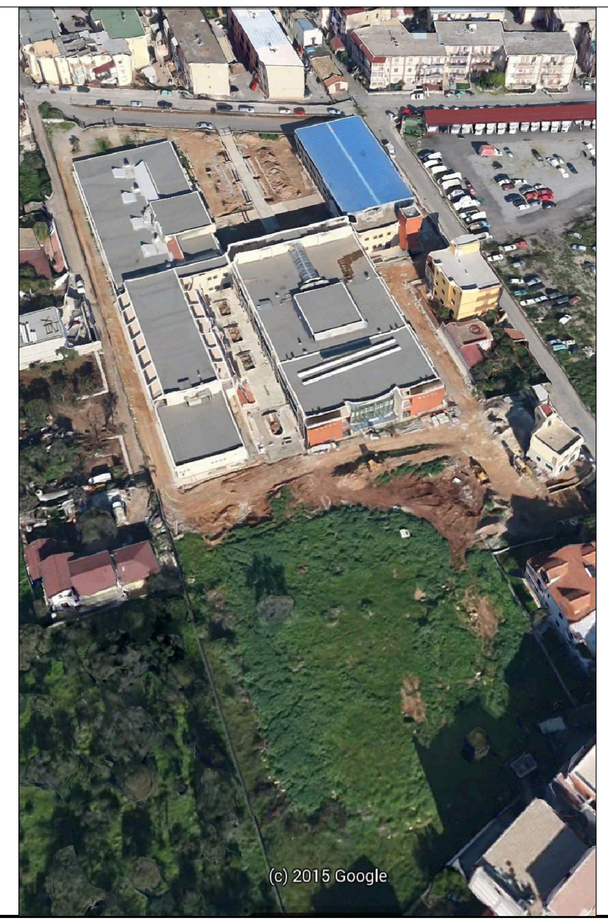

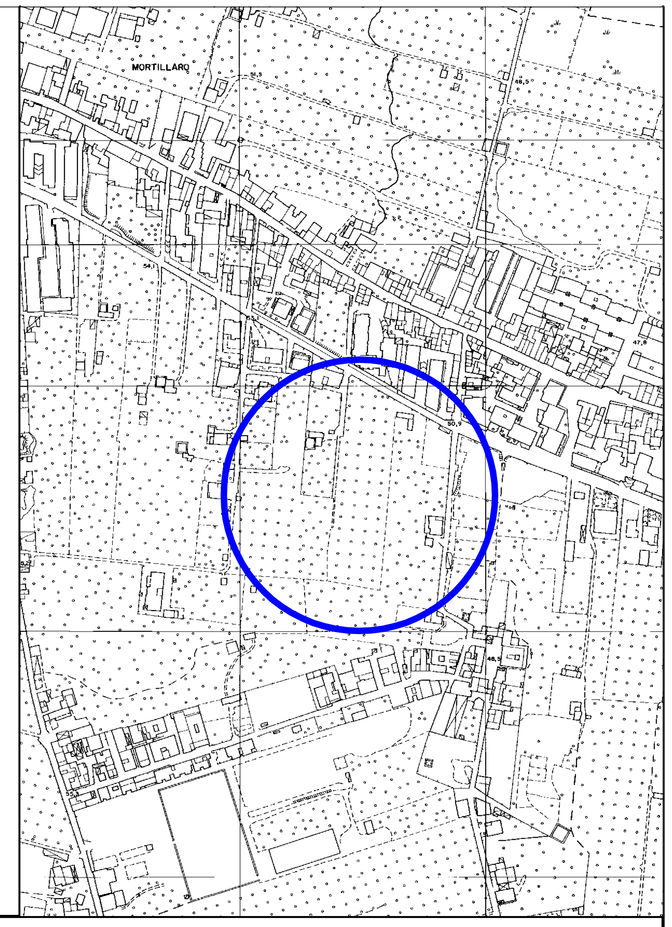

COMUNE DI PALERMO

AREA TECNICA DELLA RIQUALIFICAZIONE URBANA E DELLE INFRASTRUTTURE
UFFICIO EDILIZIA SCOLASTICA

OGGETTO
Progetto di riqualificazione e messa a norma e sicurezza della palestra del plesso di Via Salerno
I.C. Cruillas- Palermo
Rup. Arch. Roberta Romeo
Progettista Geom. Fabio Giammarinaro

Inquadramento territoriale:
- Planimetria generale
- Aerofoto
- Aerofotogrammetria
- Stralcio del PRG

TAV. 1

Progetto prel.	
Progetto def.	
Progetto esec.	X

Novembre 2016

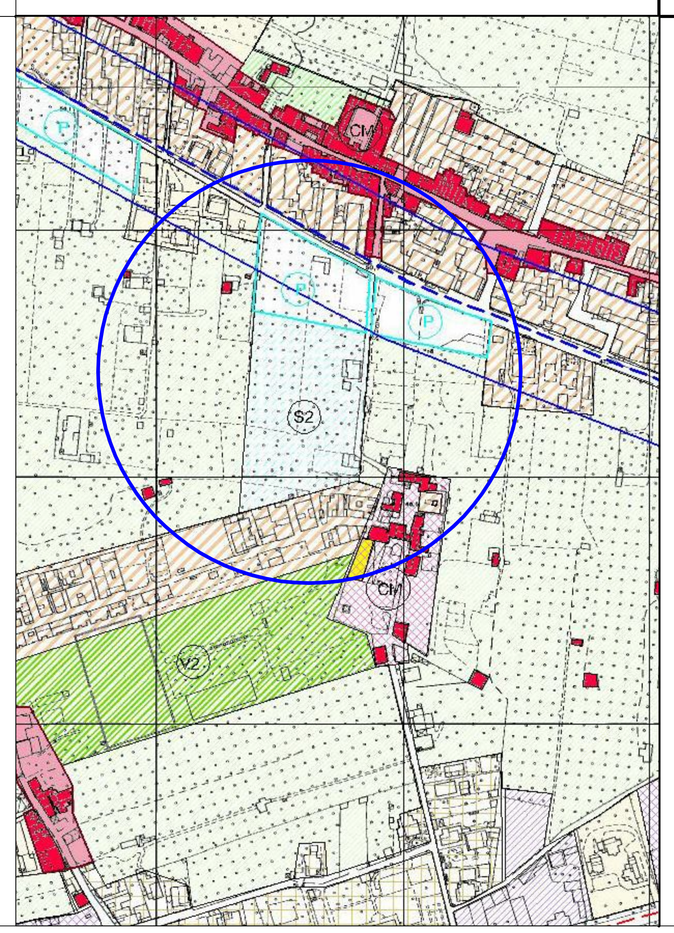

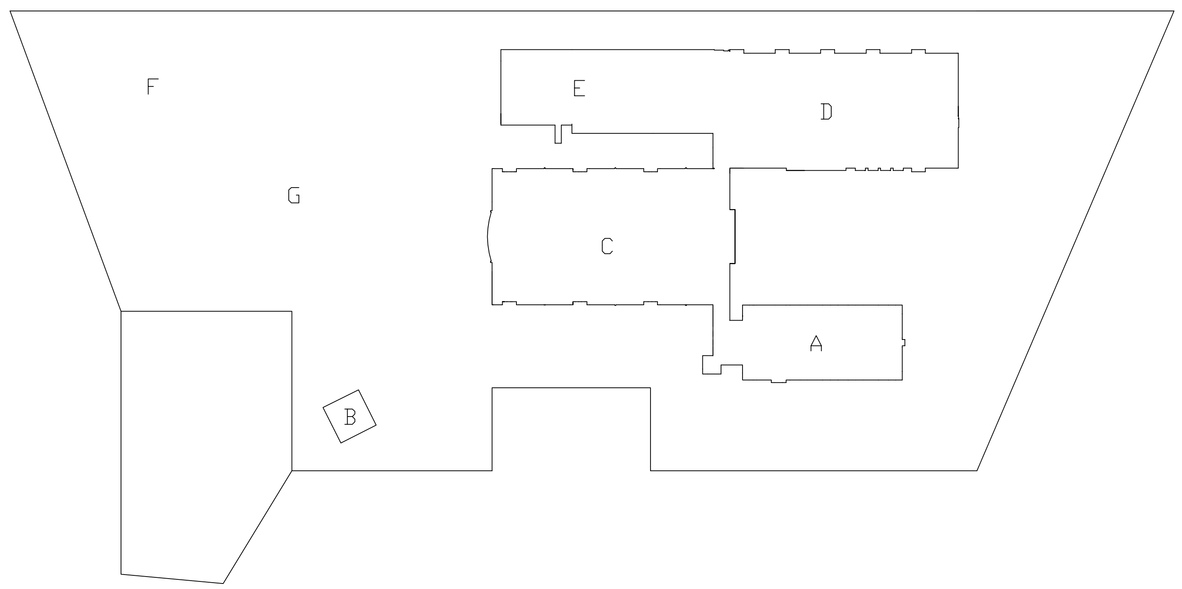

A=PALESTRA
B=EDIFICIO CUSTODE
C=SCUOLA ELEMENTARE
D=SCUOLA MATERNA
E=MENSA
F=CAMPI SPORTIVI ALL'APERTO
G=PARCHEGGIO DOCENTI

You created this PDF from an application that is not licensed to print to novaPDF printer (http://www.novapdf.com)