



COMUNE DI PALERMO

AREA TECNICA DELLA RIQUALIFICAZIONE URBANA E DELLE INFRASTRUTTURE
UFFICIO EDILIZIA SCOLASTICA

OGGETTO
Progetto di riqualificazione e messa a norma e sicurezza
della palestra del plesso I.C. COLOZZA- BONFIGLIO
di via Scipione di Castro- Palermo



Inquadramento territoriale.
Stralcio di P.R.G
Stralcio aerofotogrammetrico

TAV. 2

Progetto prel.
Progetto def.
Progetto esec.


SCALA : VARIE

IL PROGETTISTA
Geom. *Saverio Cangiari*


IL RESPONSABILE UNICO
DEL PROCEDIMENTO
Arch. *Diletta De Angelis Ricciotti*

IL COORDINATORE DELLA SICUREZZA
Arch. *Brigitta Sanfilippo*

IL DIRIGENTE
Arch. *ROBERTA ROMEO*

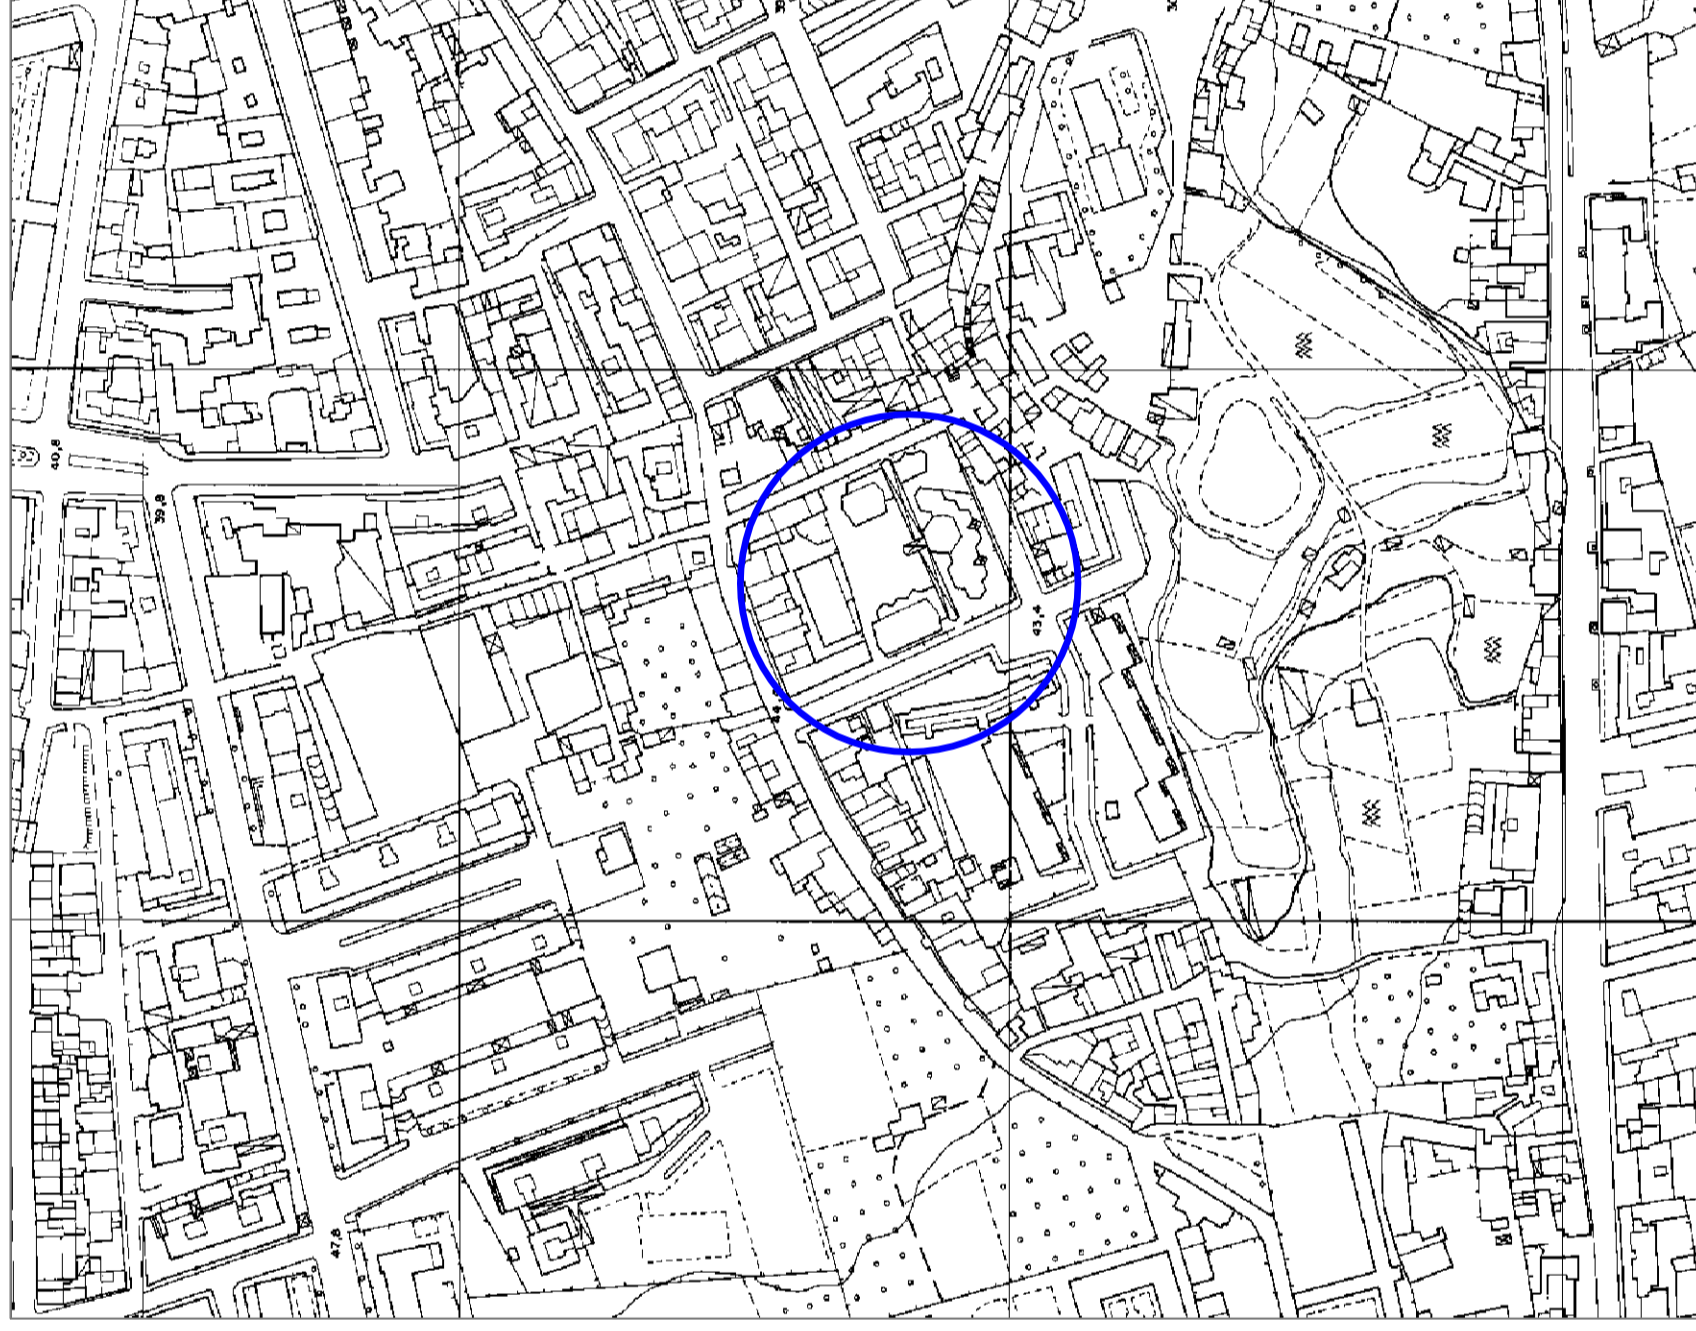

STRALCIO AEROFOTOGRAFOMETRIA CSG tav. 5011
Scala 1:2.000

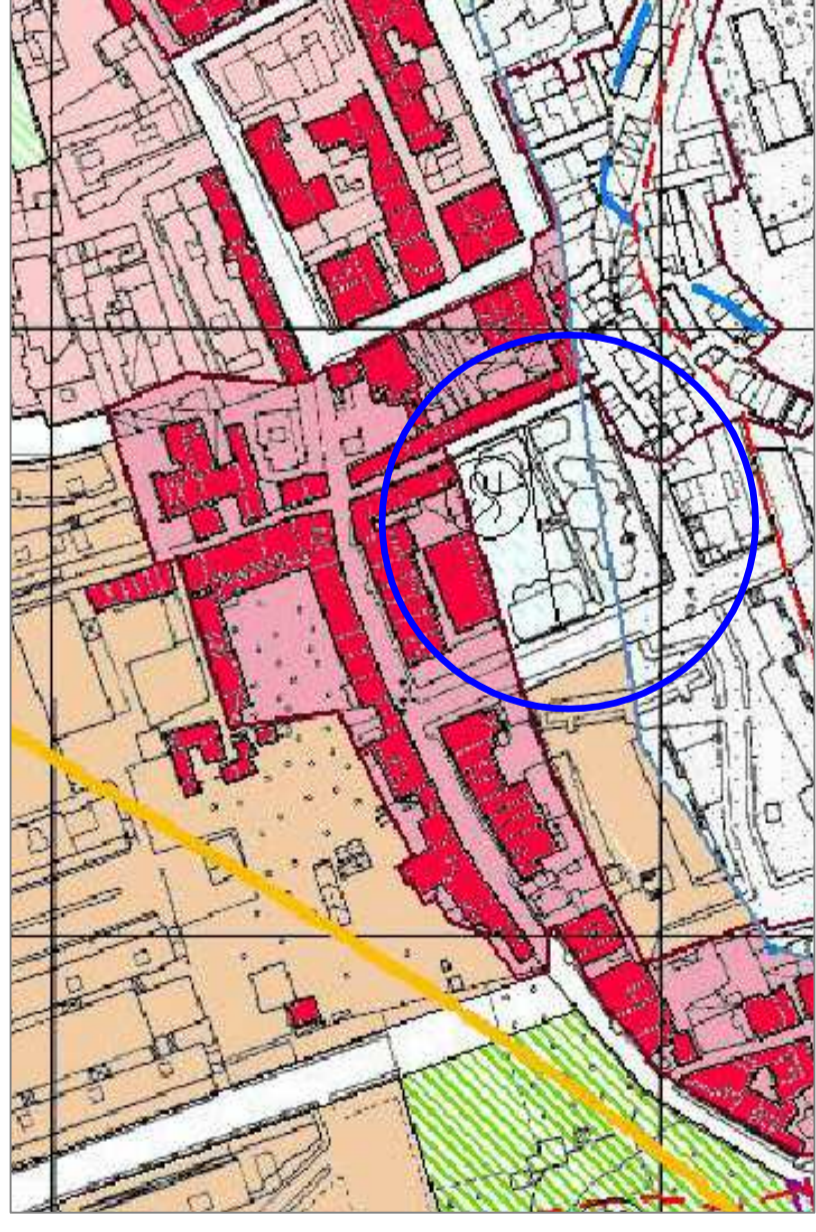


Stralcio PRG tav. 5011
Scala 1:2.000



Foto Aeree

via S. De Perche

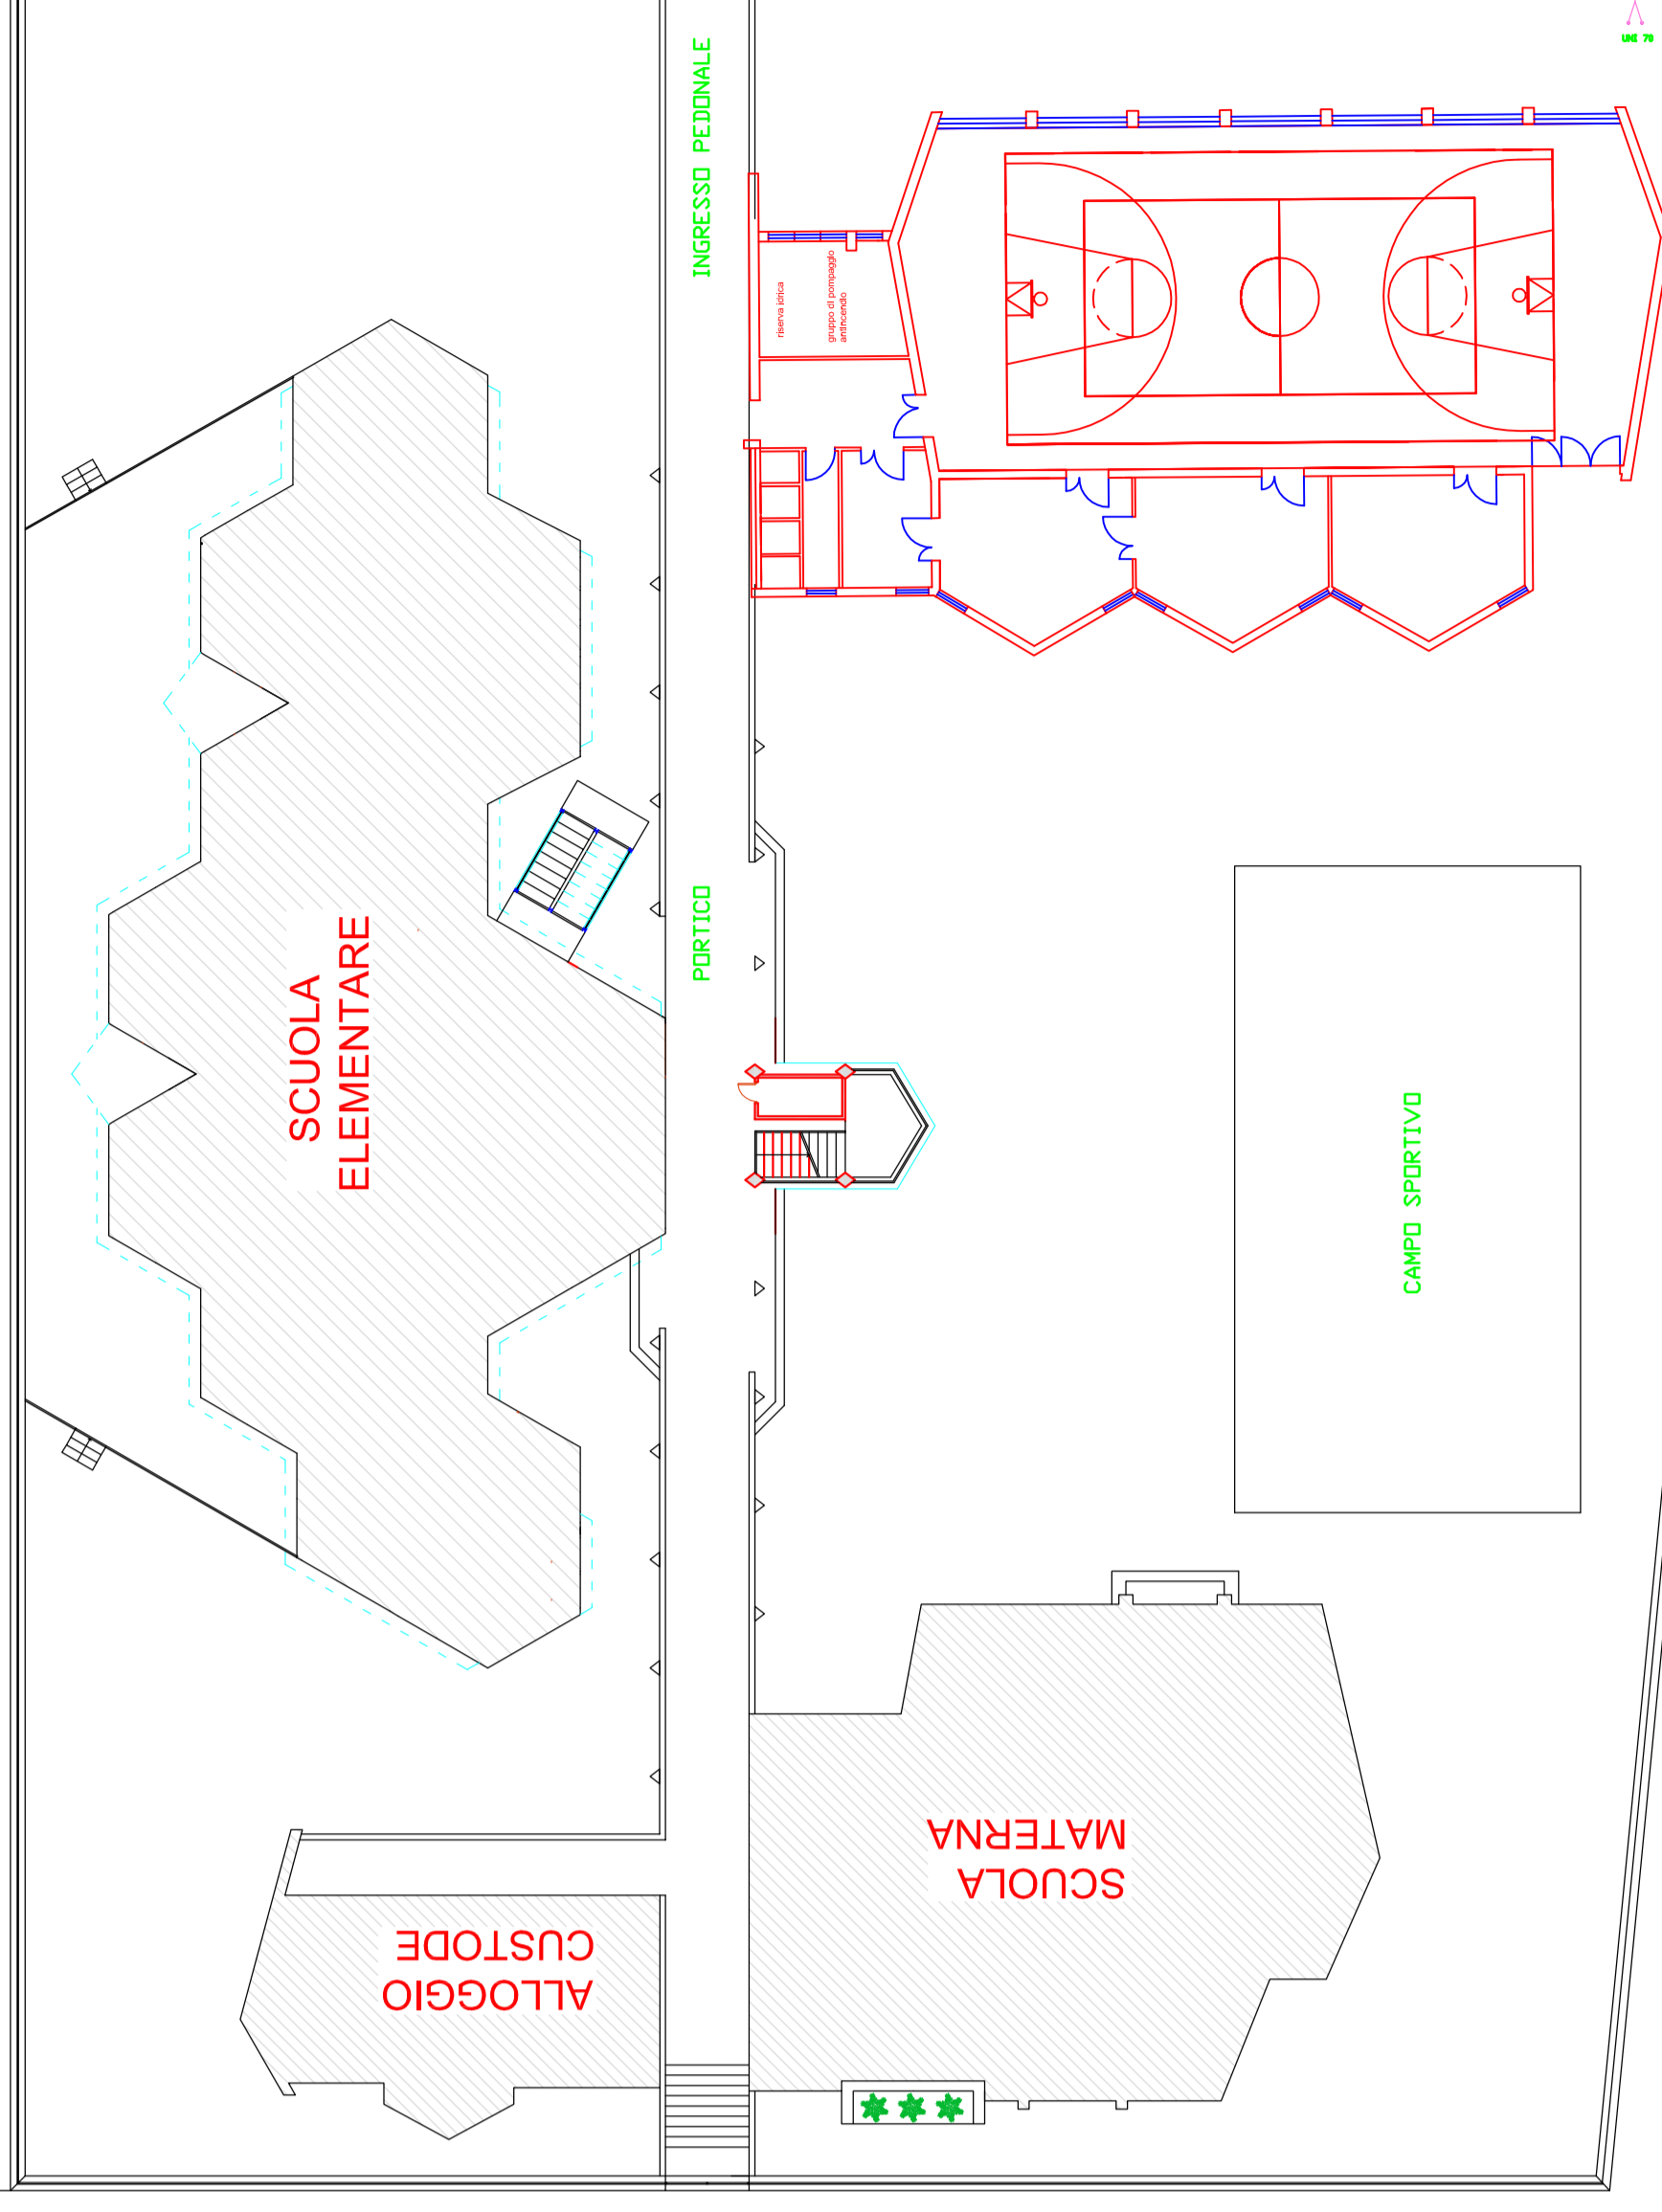

PLANIMETRIA GENERALE
Scala 1:500

proprietà privata