




*PROSPETTO EST*

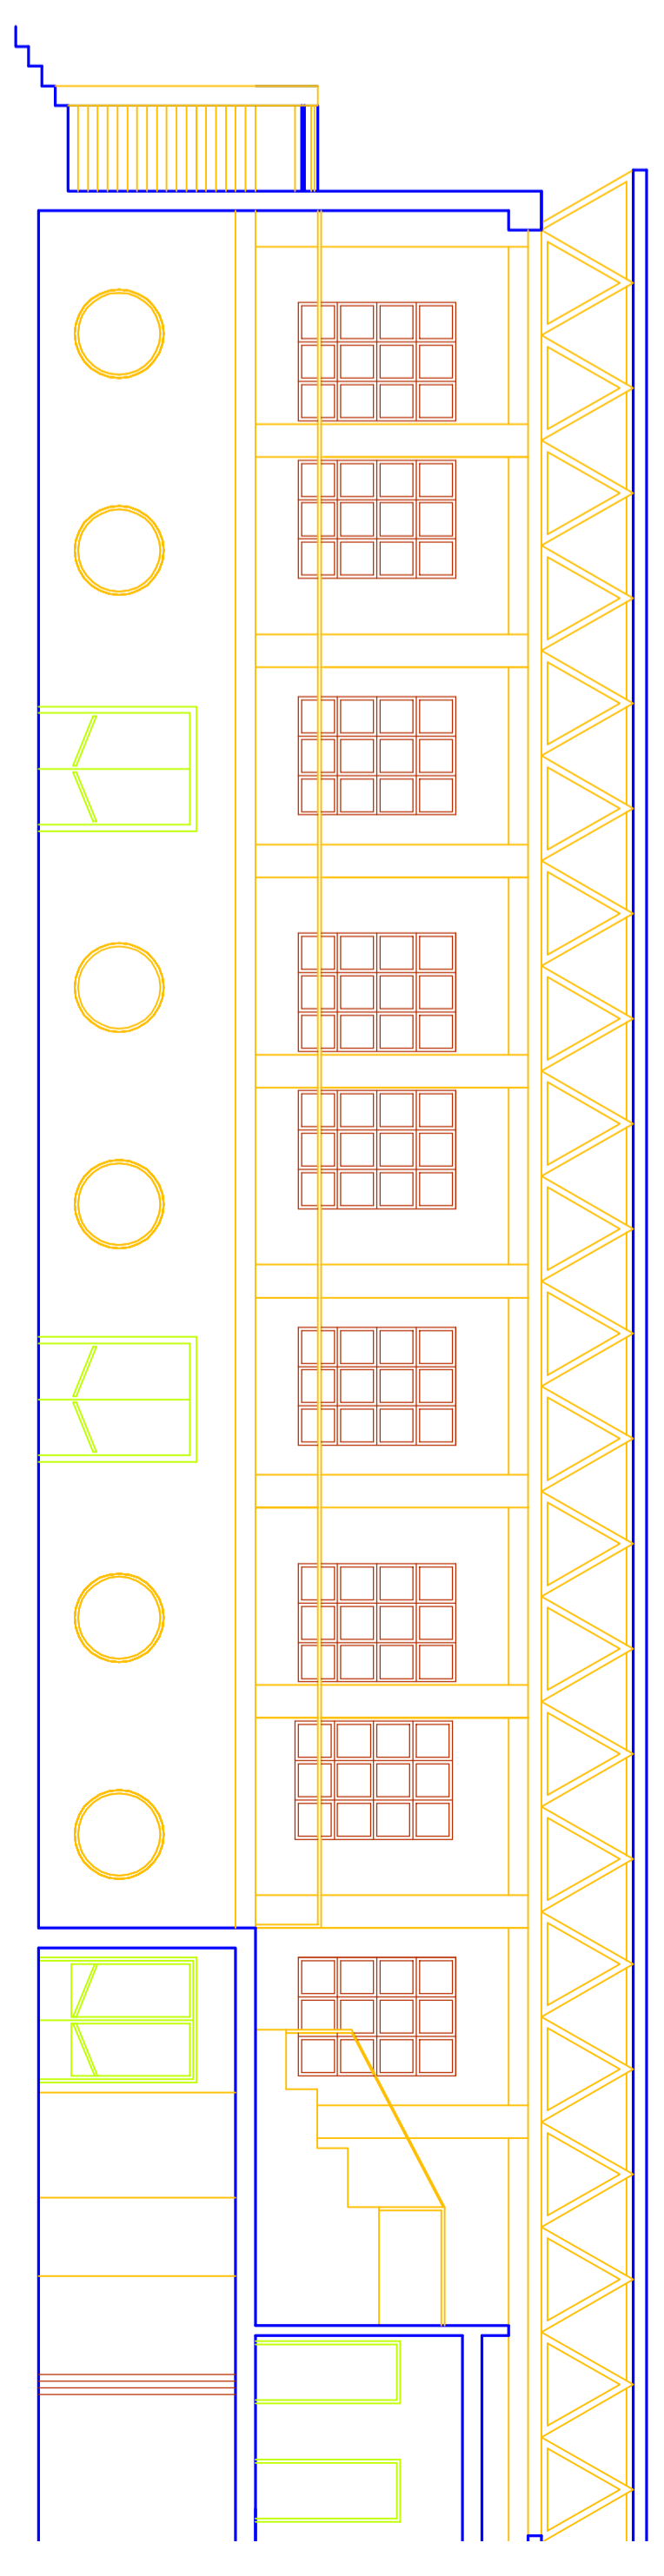


*SEZIONE BB'*

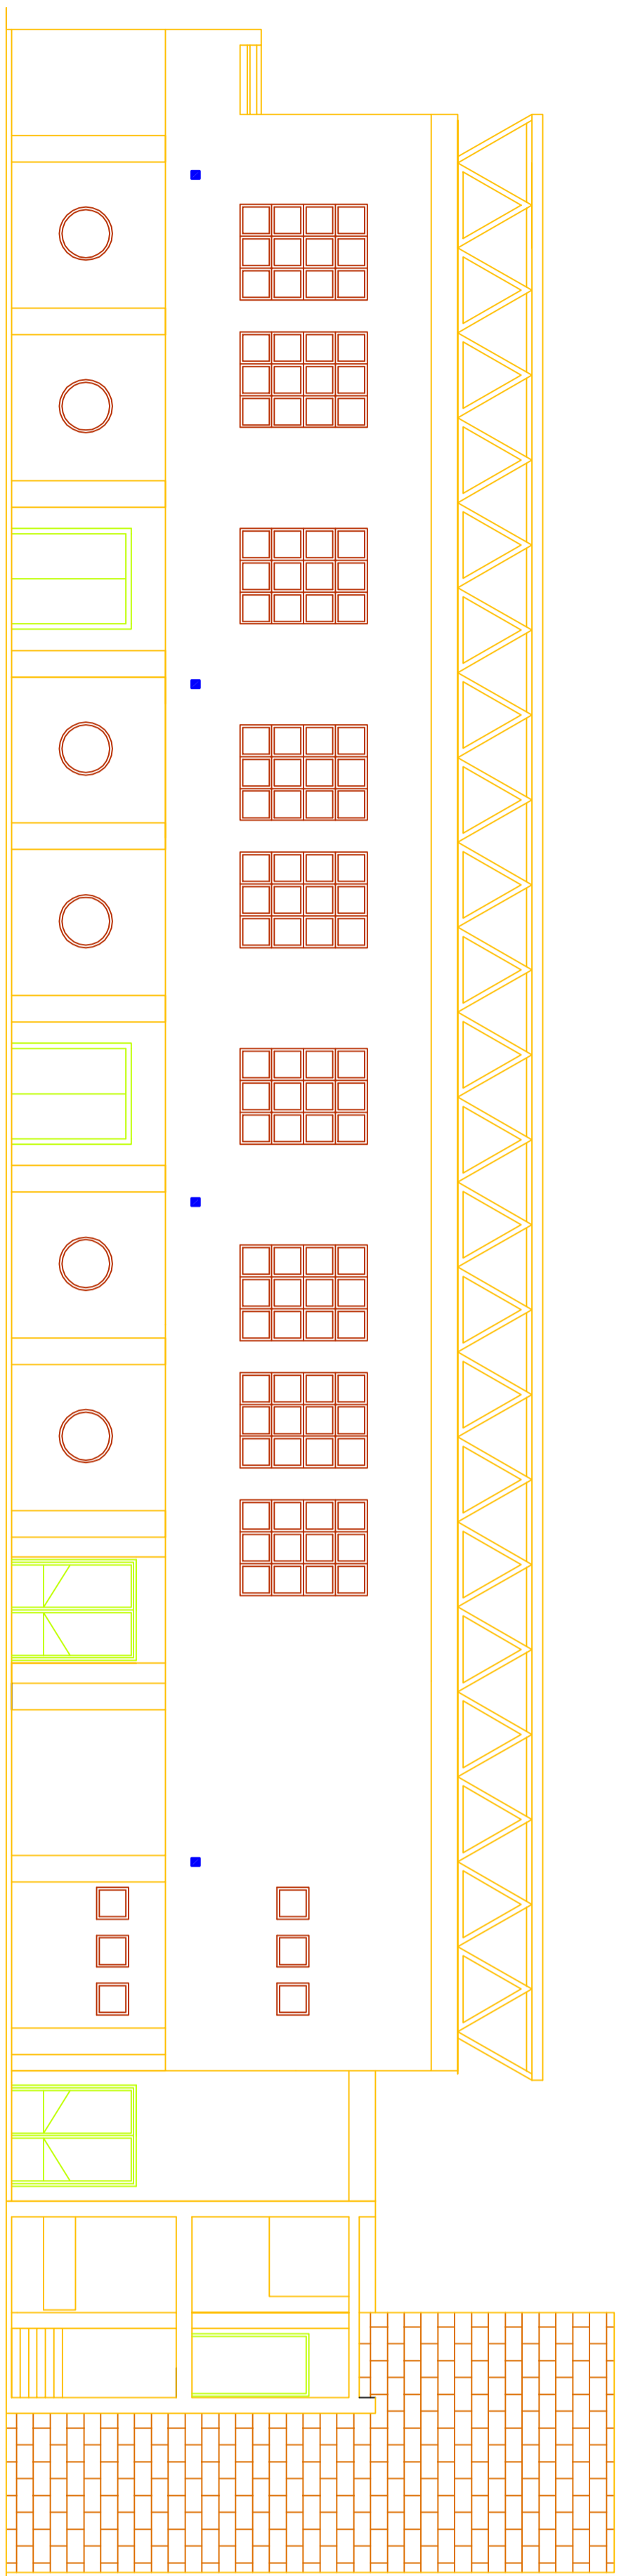

*PROSPETTO OVEST*

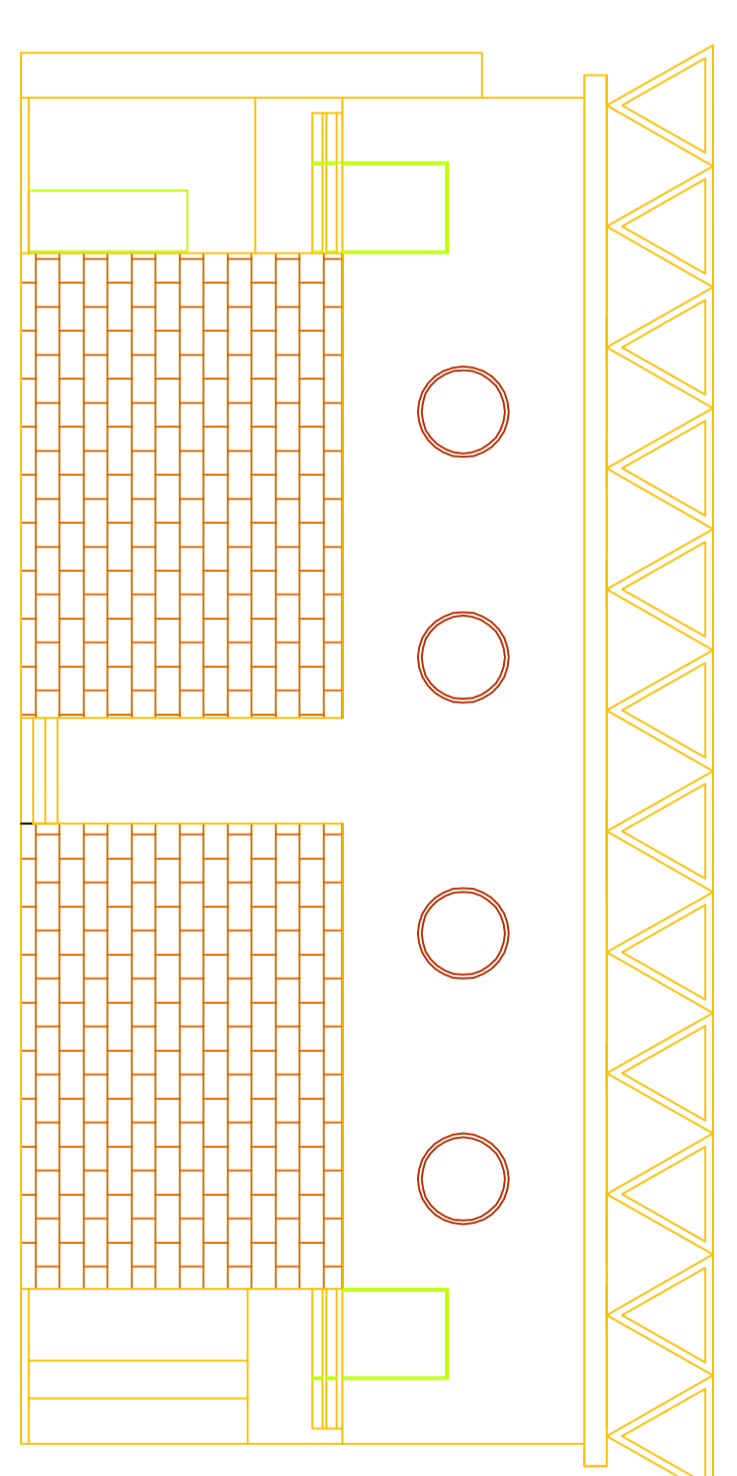

*PROSPETTO NORD*

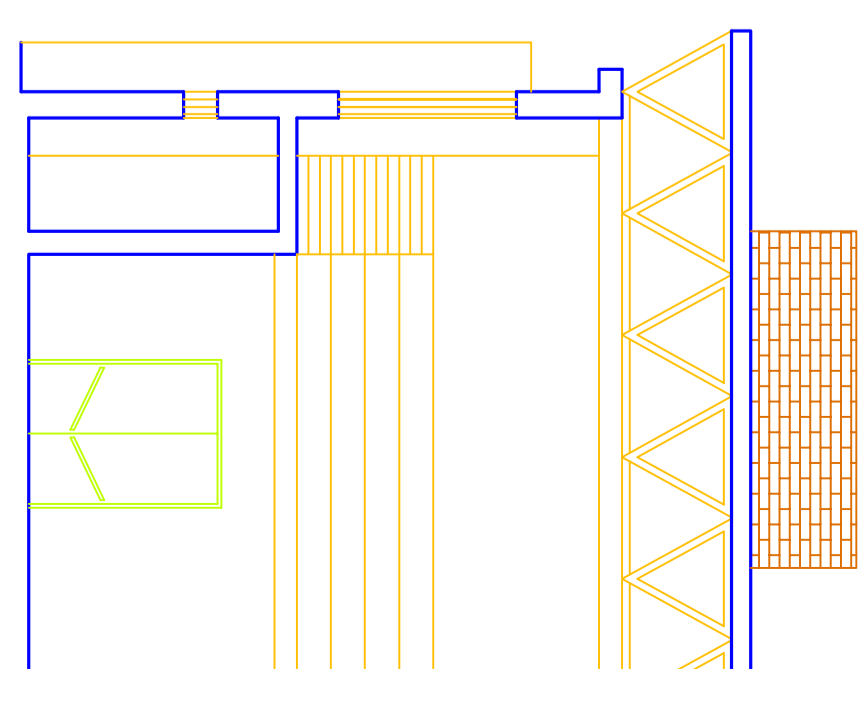

*SEZIC*

**RMO**  
INFRASTRUTTURE

**TAV. 4**

Progetto prel.	
Progetto def.	
Progetto esec.	X

SCALA 1:100

Novembre 2016