





# COMUNE DI PALERMO


AREA TECNICA DELLA RIQUALIFICAZIONE URBANA E DELLE INFRASTRUTTURE  
UFFICIO EDILIZIA SCOLASTICA

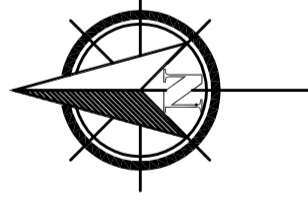

## PIANTA

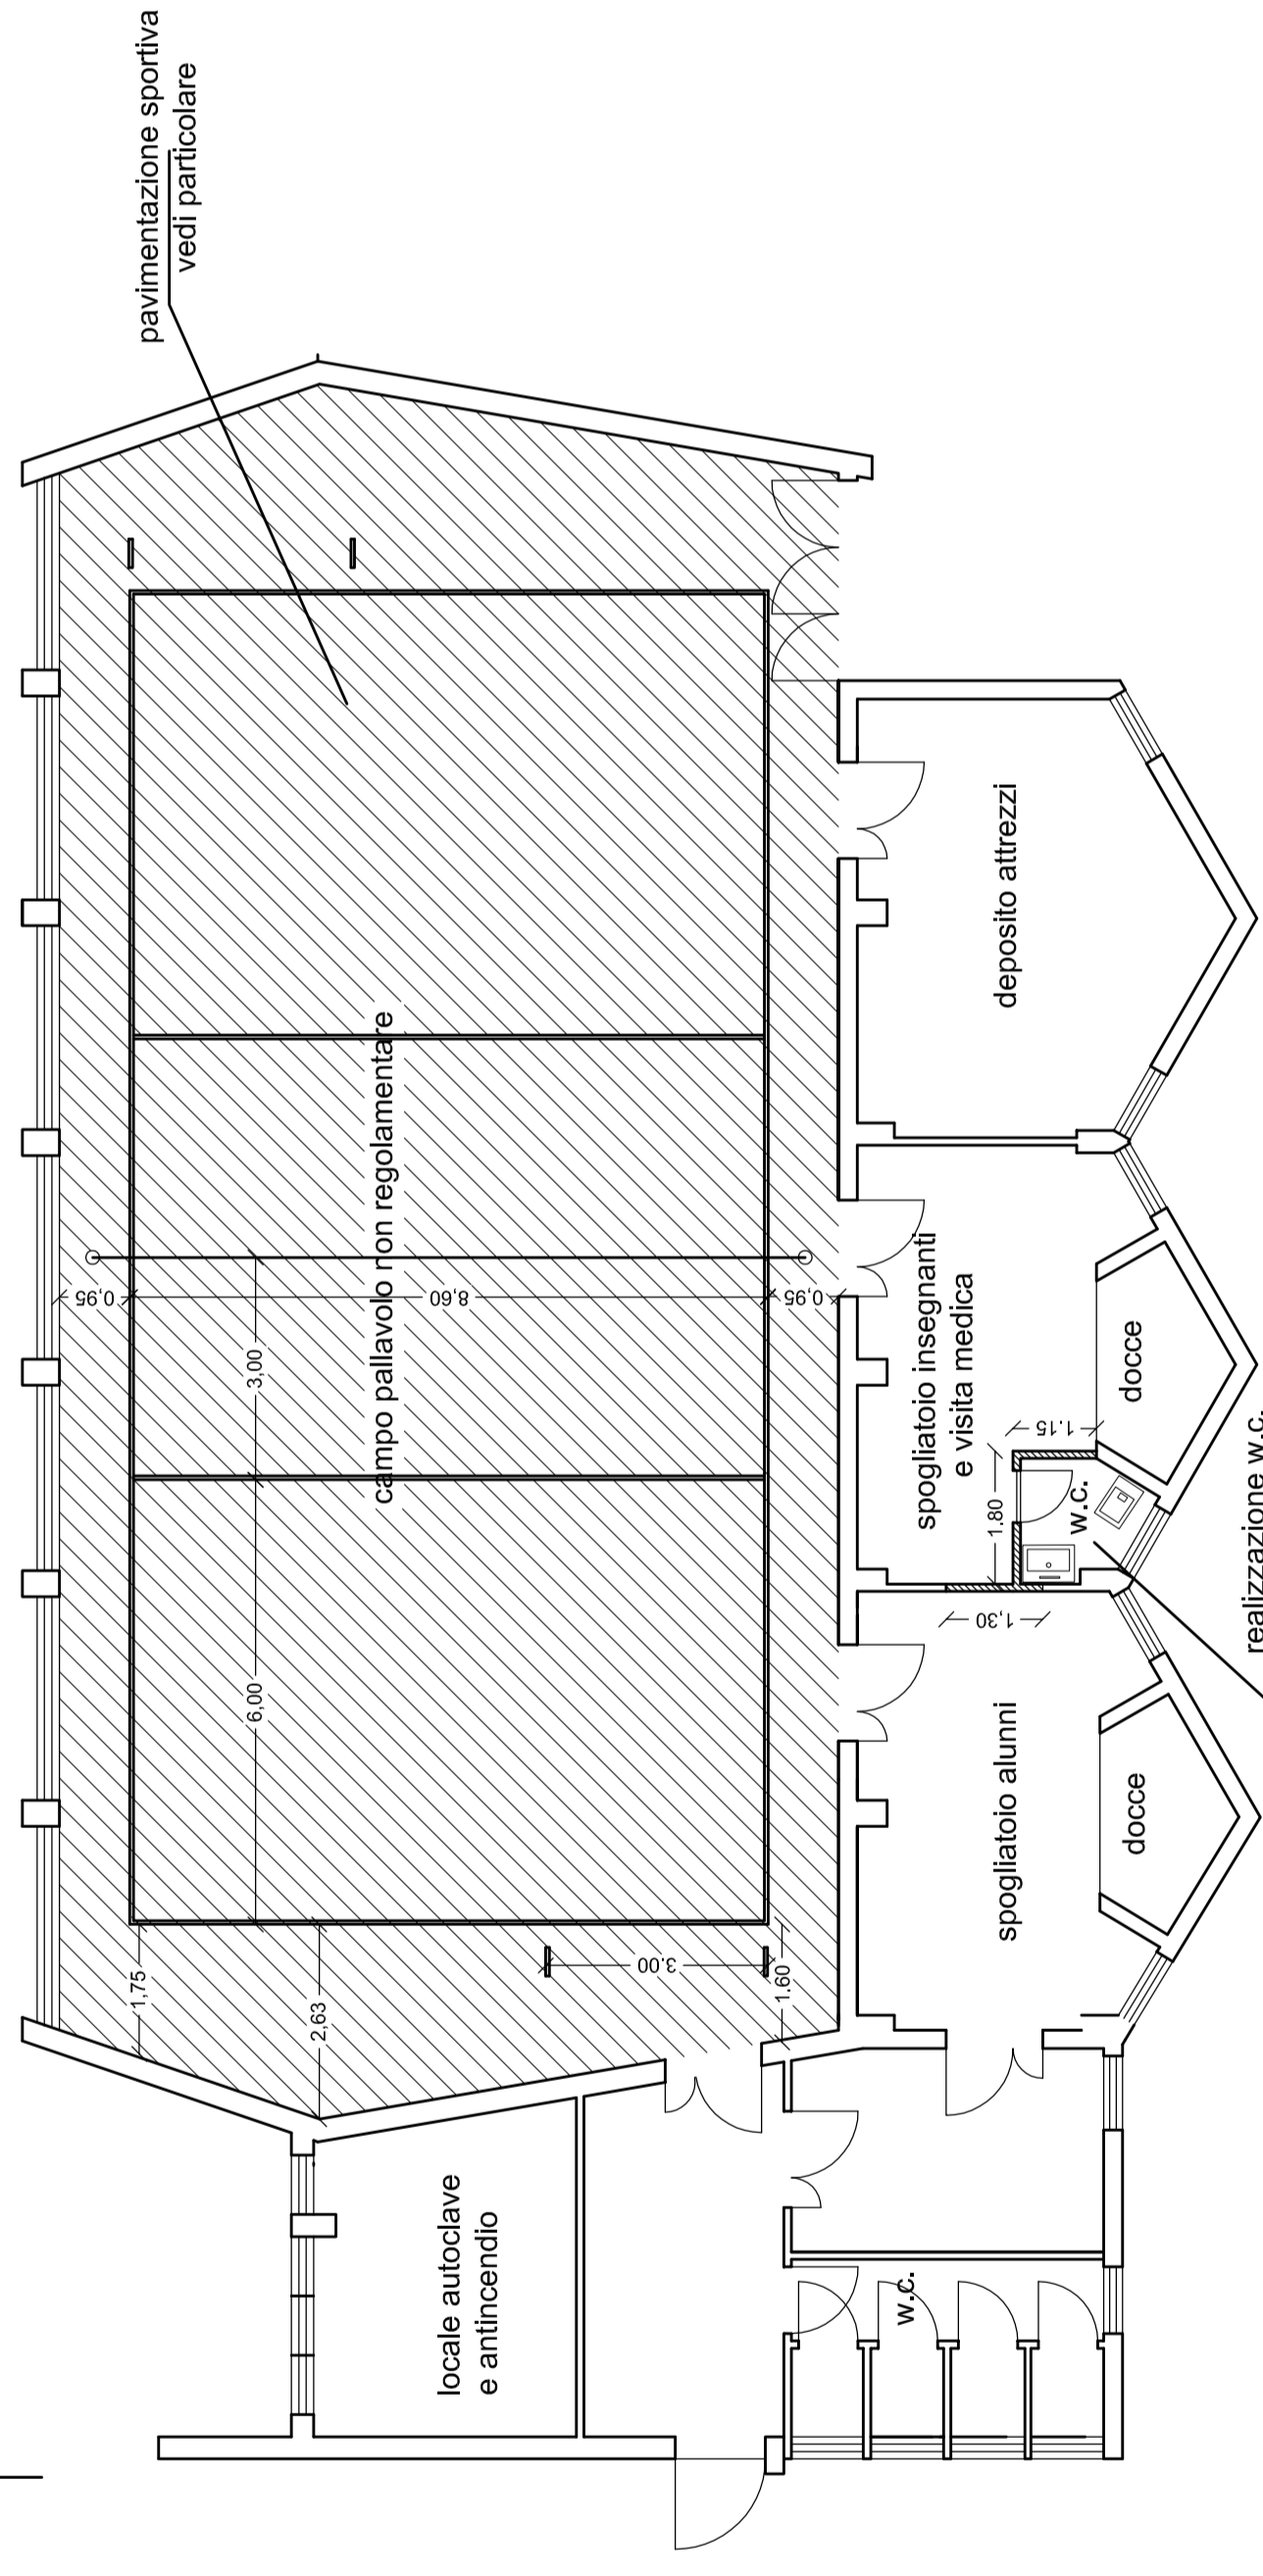

## PIANTA COPERTURA

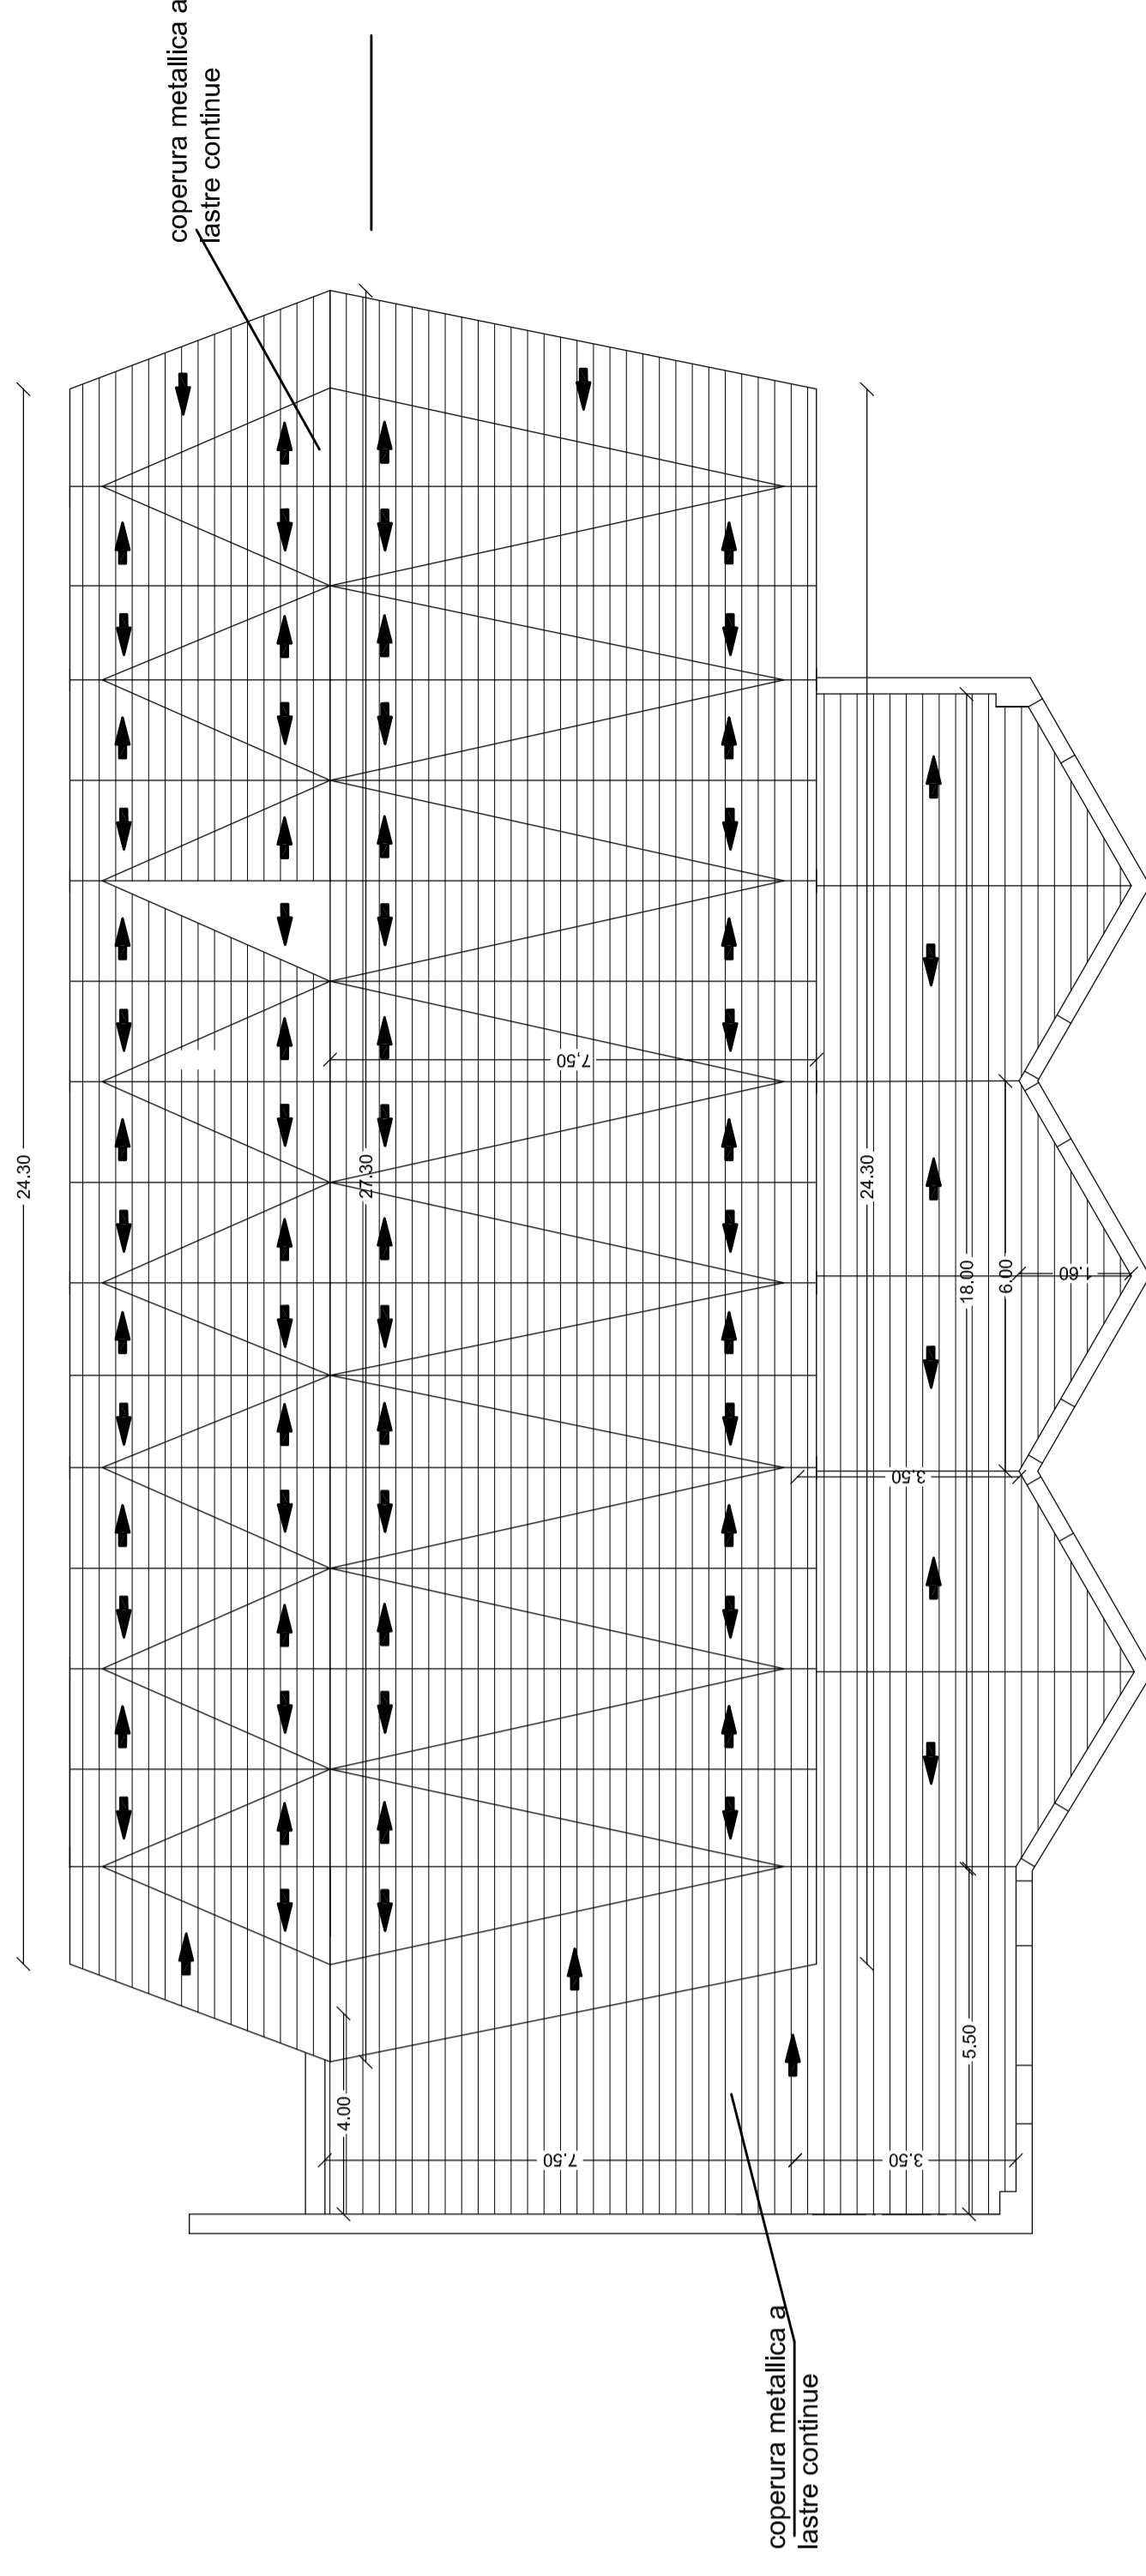

## TAV. 5

**OGGETTO**  
Progetto di riqualificazione e messa a norma e sicurezza  
della palestra del plesso I.C. COLOZZA- BONFIGLIO  
di via Scipione di Castro - Palermo



**PROGETTO**  
Pianta - Copertura

Progetto prel.  
Progetto def.  
Progetto esec.

SCALA : 1:100

IL PROGETTISTA  
Geom. Saverio Cangiari

IL RESPONSABILE UNICO  
DEL PROCEDIMENTO  
Arch. Diana De Angelis Riccitiello

IL COORDINATORE DELLA SICUREZZA  
Arch. Brigitta Sanfilippo

IL DIRIGENTE  
Arch. ROBERTA ROMEO