



COMUNE DI PALERMO

AREA TECNICA DELLA RIQUALIFICAZIONE URBANA E DELLE INFRASTRUTTURE
UFFICIO EDILIZIA SCOLASTICA

OGGETTO
Progetto di riqualificazione e messa a norma e sicurezza della palestra del plesso I.C. COLLOZZA-BONFIGLIO di via Scipione di Castro- Palermo

TAV. 6

Particolari Costruttivi

Progetto prel.	
Progetto def.	
Progetto esec.	X

SCALA : VARIE

IL PROGETTISTA
Geom. Savino Cinghiano


IL COORDINATORE DELLA SICUREZZA
Arch. Brigitta Santilippo

IL DIRIGENTE
Arch. ROBERTA ROMEO

IL RESPONSABILE UNICO
DEL PROCEDIMENTO


Arch. Roberto Romeo

PARTICOLARE PAVIMENTAZIONE SPORTIVA

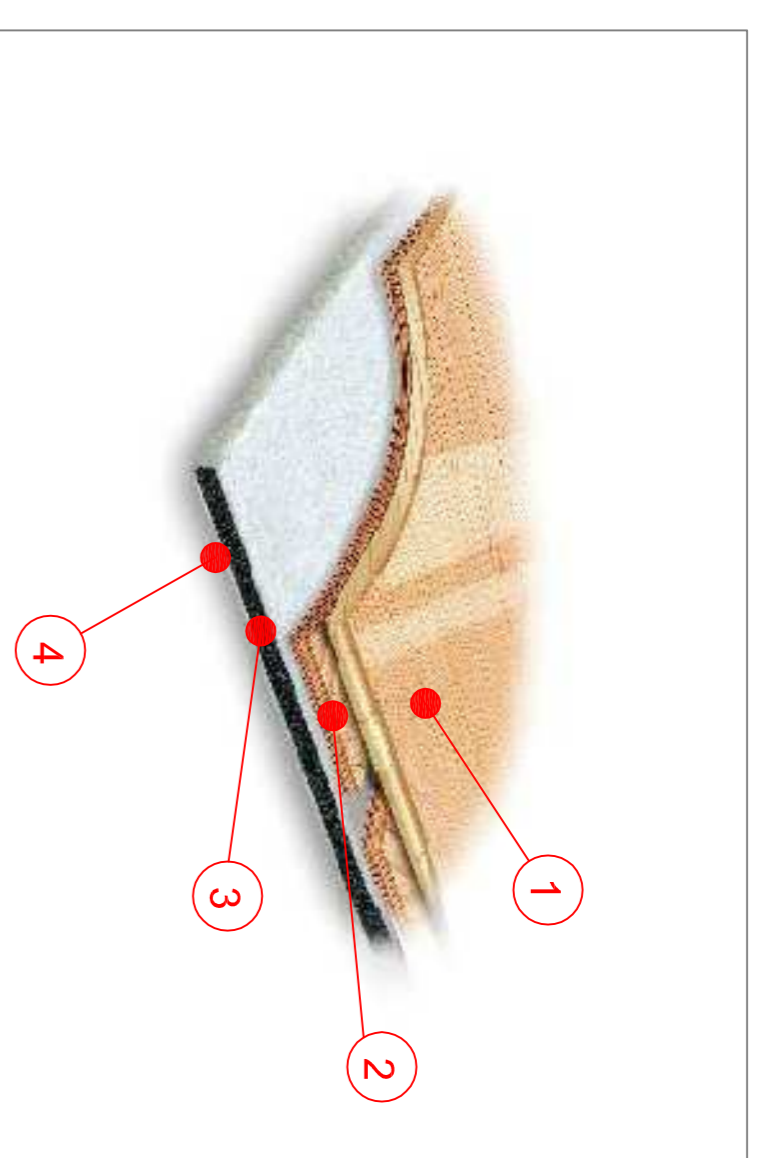


- 1) strato finale in faggio a rovere prefinito e preventriciato sp. 14 mm.
- 2) strato di doghe di compensato sp. 12 mm.
- 3) materasso ammortizzabile e conduttivo prefabbricato sp. 12 mm.
- 4) guaina in polietilene di spessore 0,1 mm.


PIANTA STRUTTURA su solaio piano

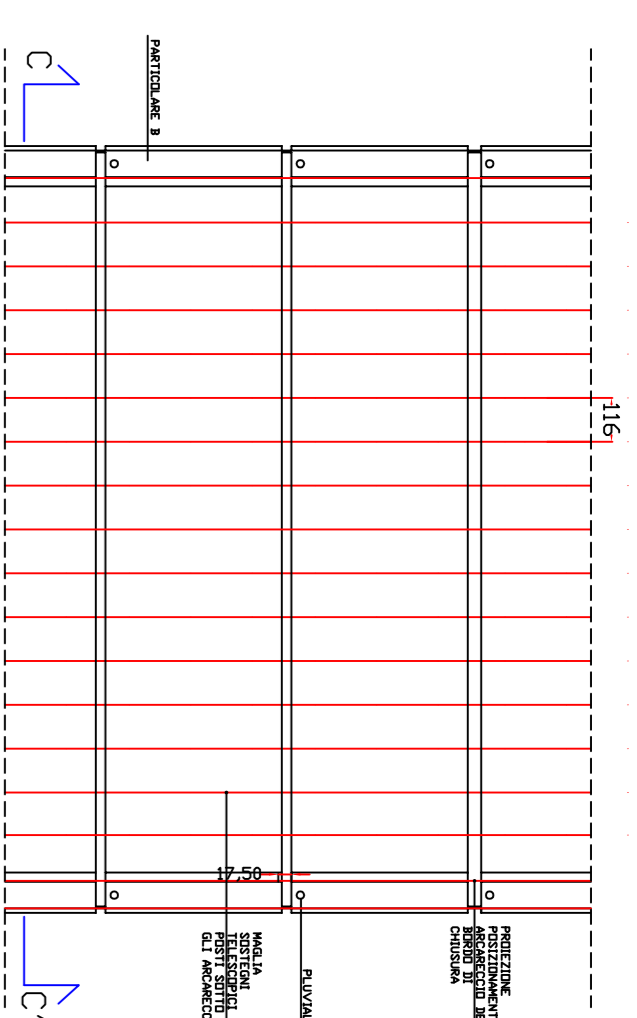

PIANTA DELLA COPERTURA su solaio piano

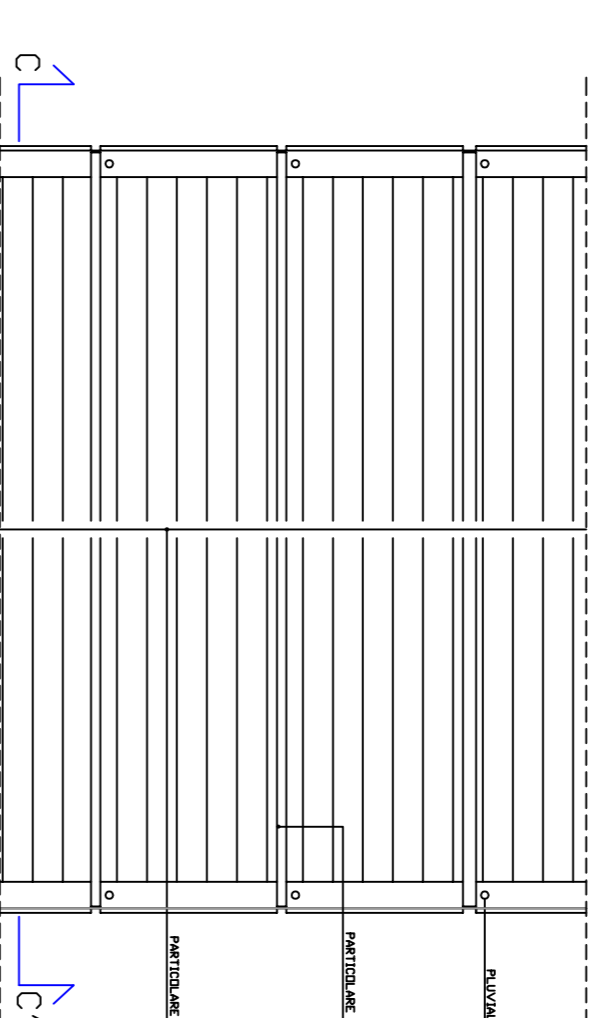


SEZIONE LONGITUDINALE C-C'

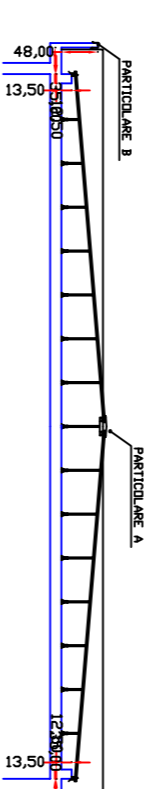


SCALA 1 : 200

PARTICOLARE A SEZIONE AL COLMO

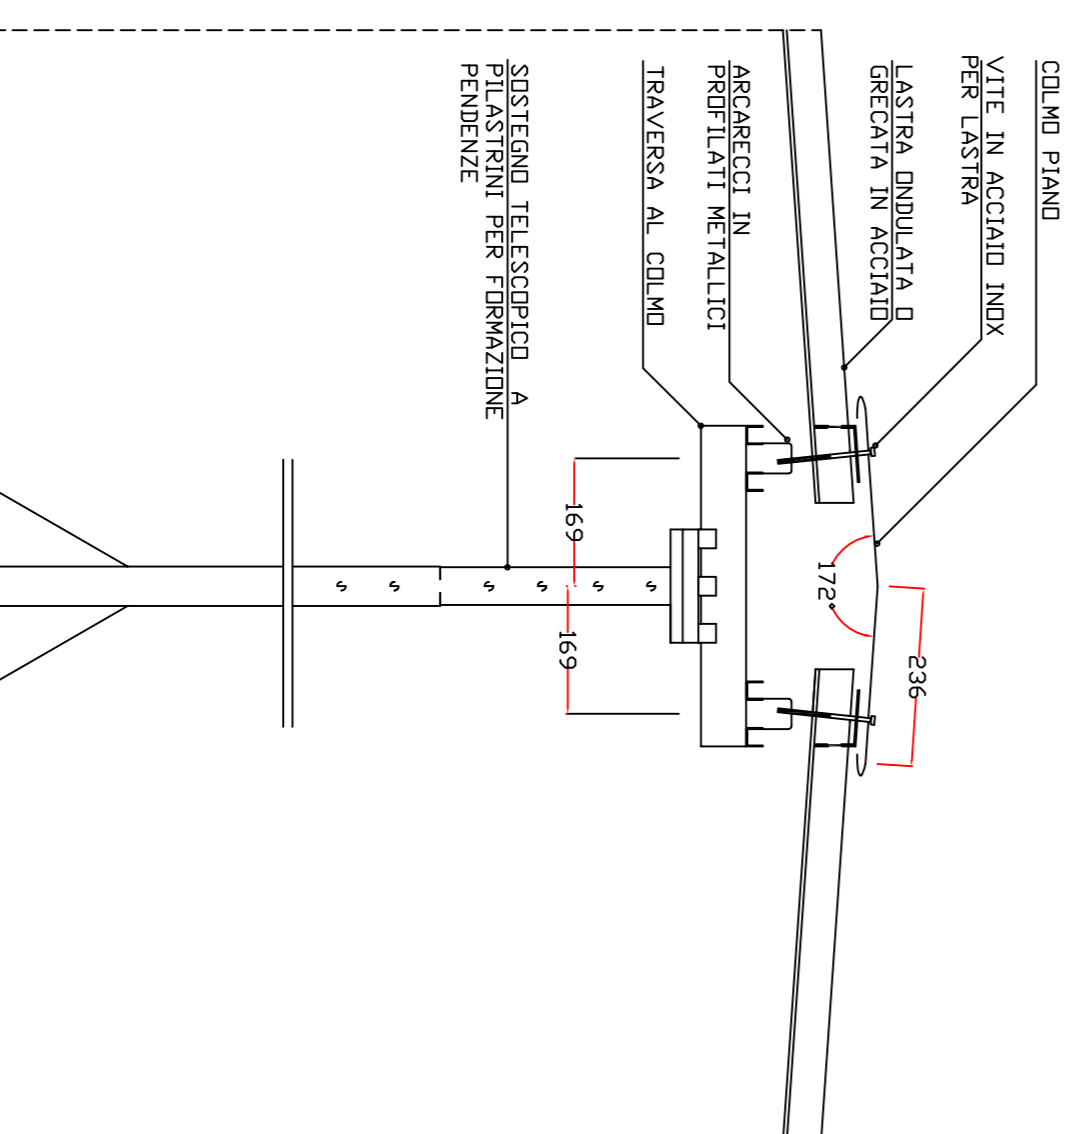

SCALA 1 : 10

PARTICOLARE B SEZIONE SUL CANALE DI GRONDA

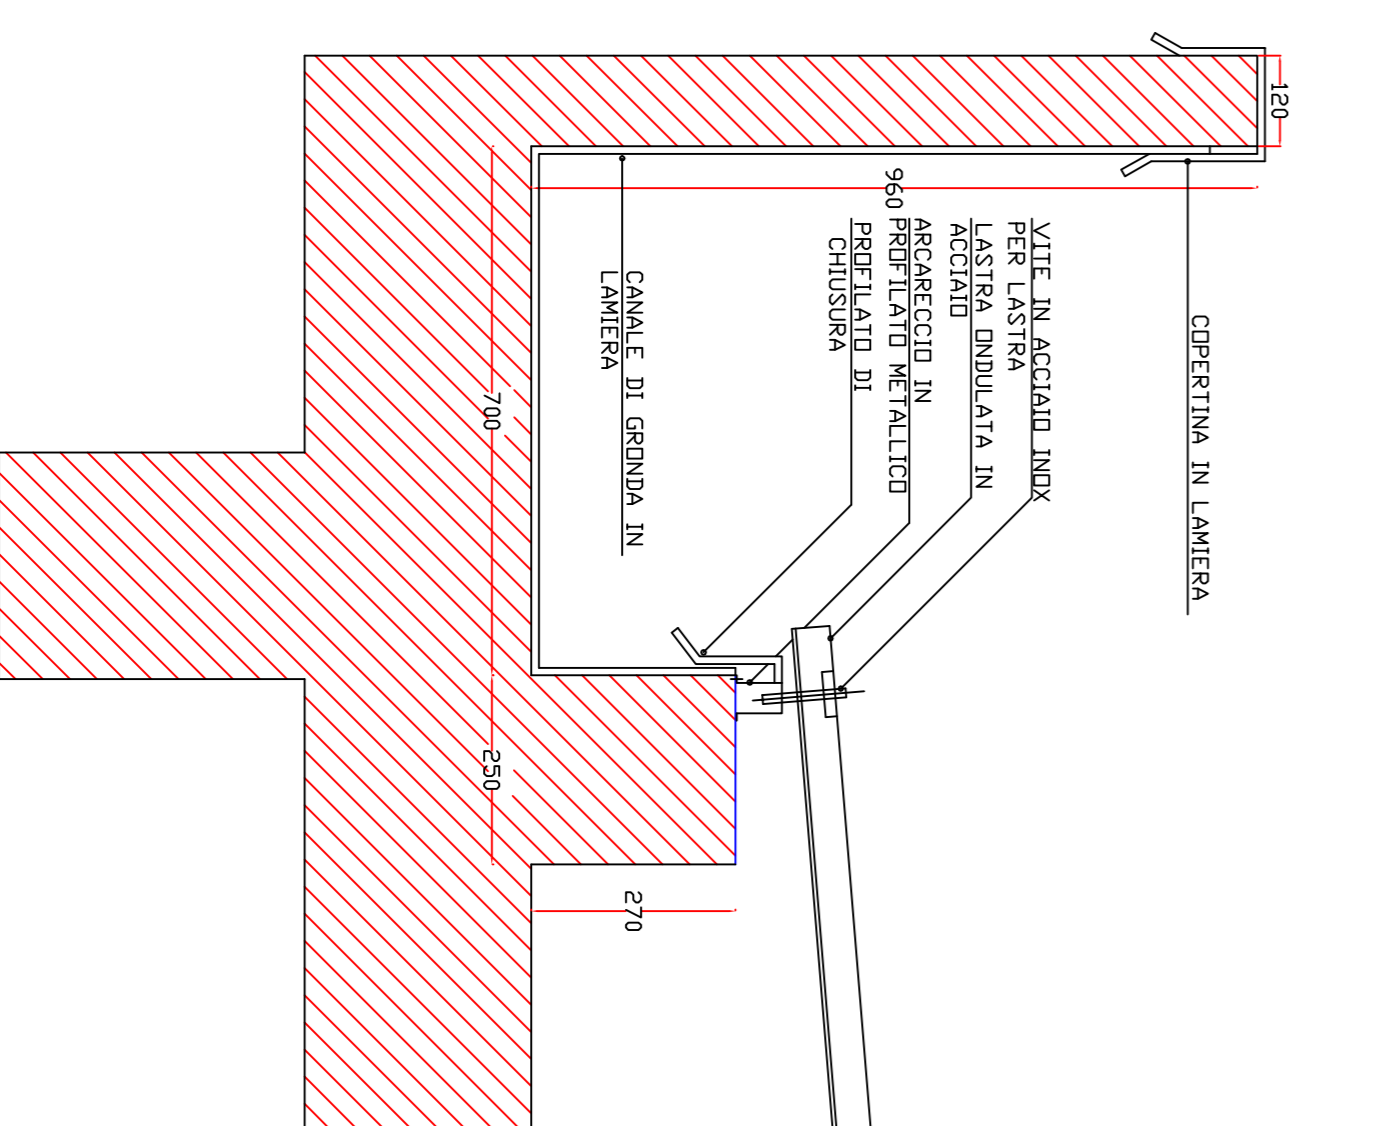

PARTICOLARE C SEZIONE SUL CANALE DI GRONDA

