



# COMUNE DI PALERMO

AREA DELLA SCUOLA  
SETTORE SERVIZI EDUCATIVI  
Unità Operativa

"Progettazione, ristrutturazione e manutenzione Asili Nido"

## PIANO DI AZIONE E COESIONE

Piano di intervento servizi di cura per l'infanzia

REGIONE SICILIA

- Distretto socio-sanitario D42 - Palermo -

Forniture e posa in opera di infissi esterni negli Asili Nido

- Relazione tecnica-illustrativa
- Elenco Prezzi e Analisi Prezzi
- Capitolato Speciale d'Appalto
- Computo Metrico Estimativo (elaborato non contrattuale)

A.N. Braccio di Ferro  Tav. 01 - Pianta con indicazione dei nuovi infissi esterni e abaco degli infissi

A.N. Melograno  Tav. 02 - Pianta con indicazione dei nuovi infissi esterni e abaco degli infissi

A.N. Grillo Parlante  Tav. 03 - Pianta con indicazione dei nuovi infissi esterni e abaco degli infissi

A.N. Iqbal Masih  Tav. 04 - Pianta con indicazione dei nuovi infissi esterni e abaco degli infissi

A.N. Pantera Rosa  Tav. 05 - Pianta con indicazione dei nuovi infissi esterni e abaco degli infissi

Collaboratori:

Esp. Geom. Marcello Bakamo


Esp. Prog. Arch. Giuseppe Ficula

Esp. Prog. Arch. Salvatore Moncada


Il funzionario  
Arch. Roberto Musumeci

Arch. Roberto Musumeci

Sesura Dicembre 2013

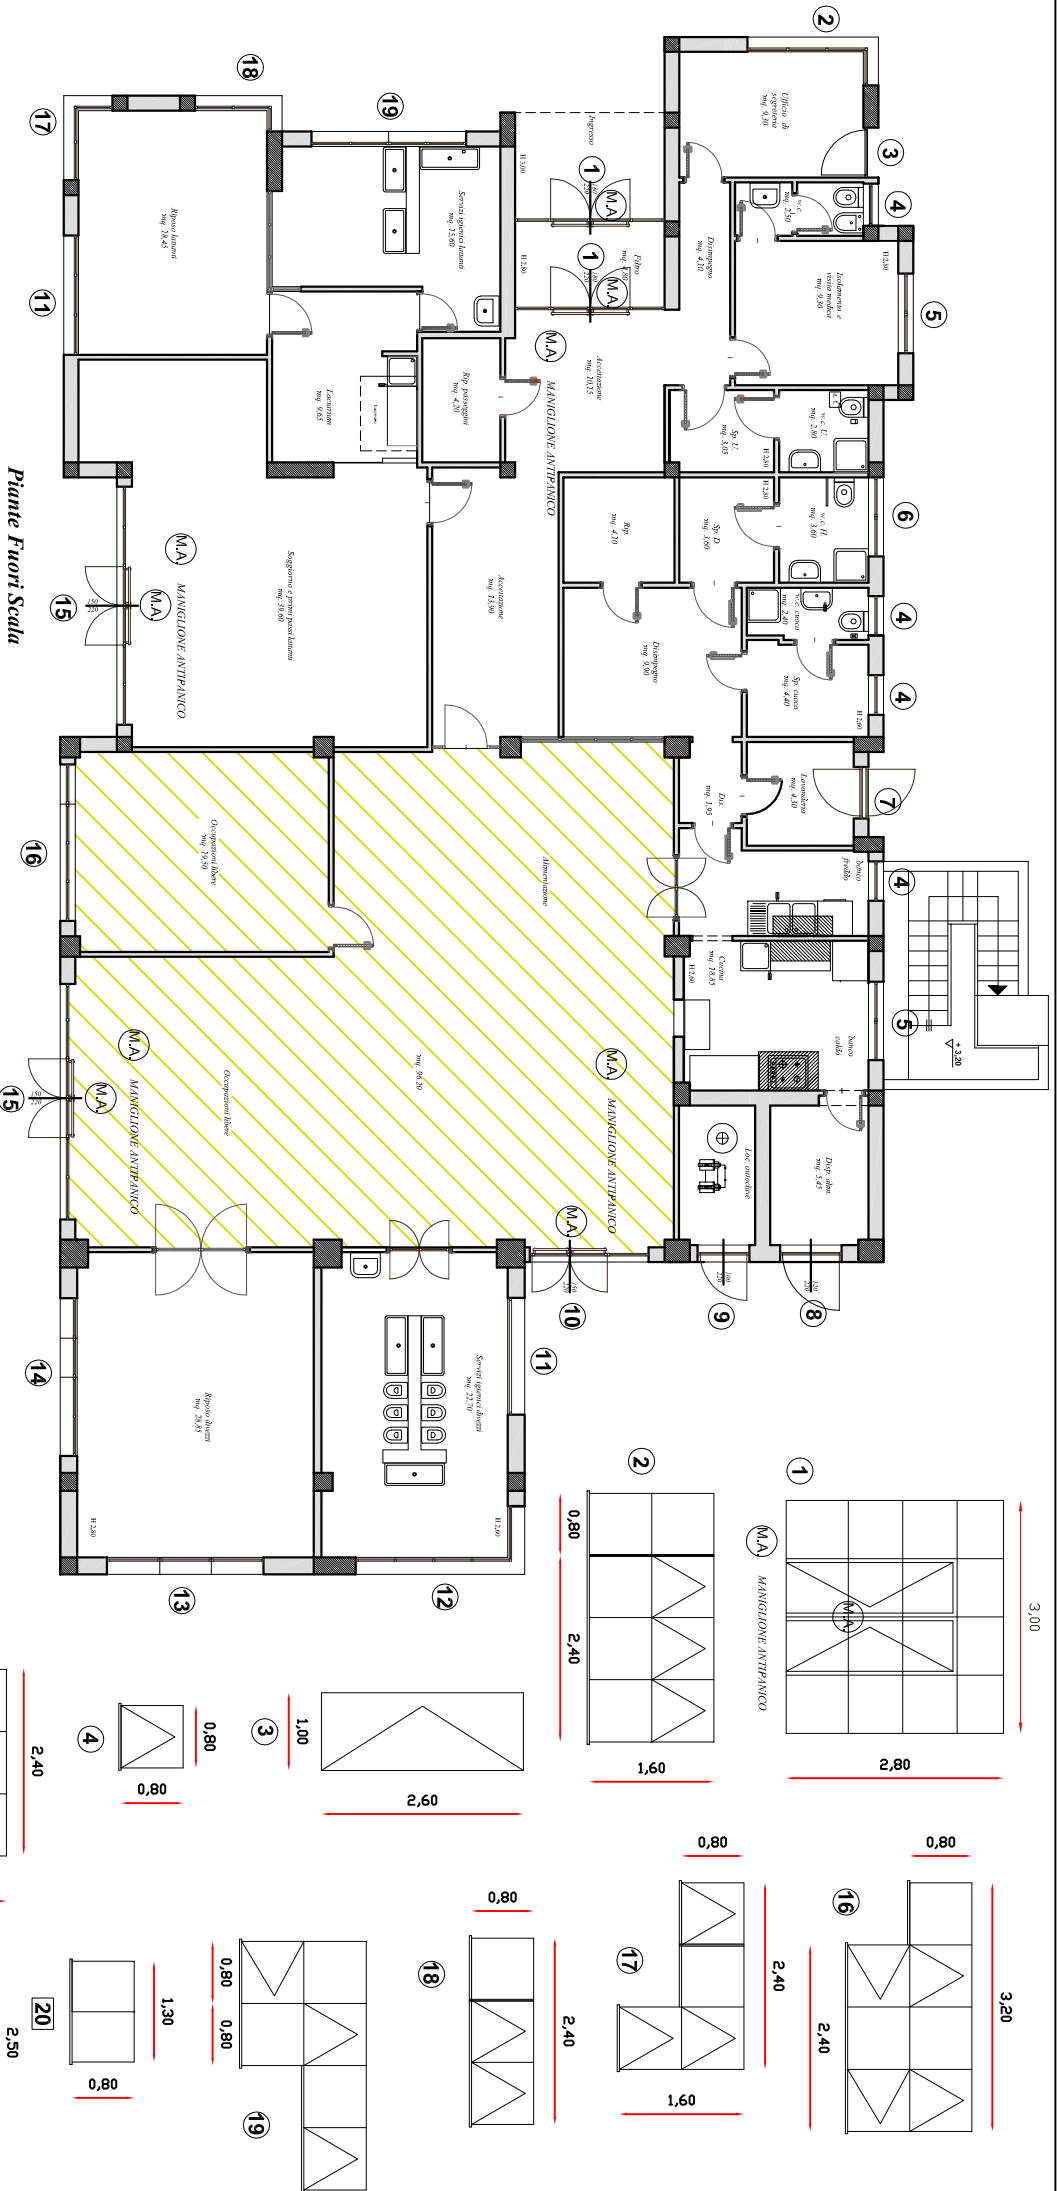

Piante Fuori Scala

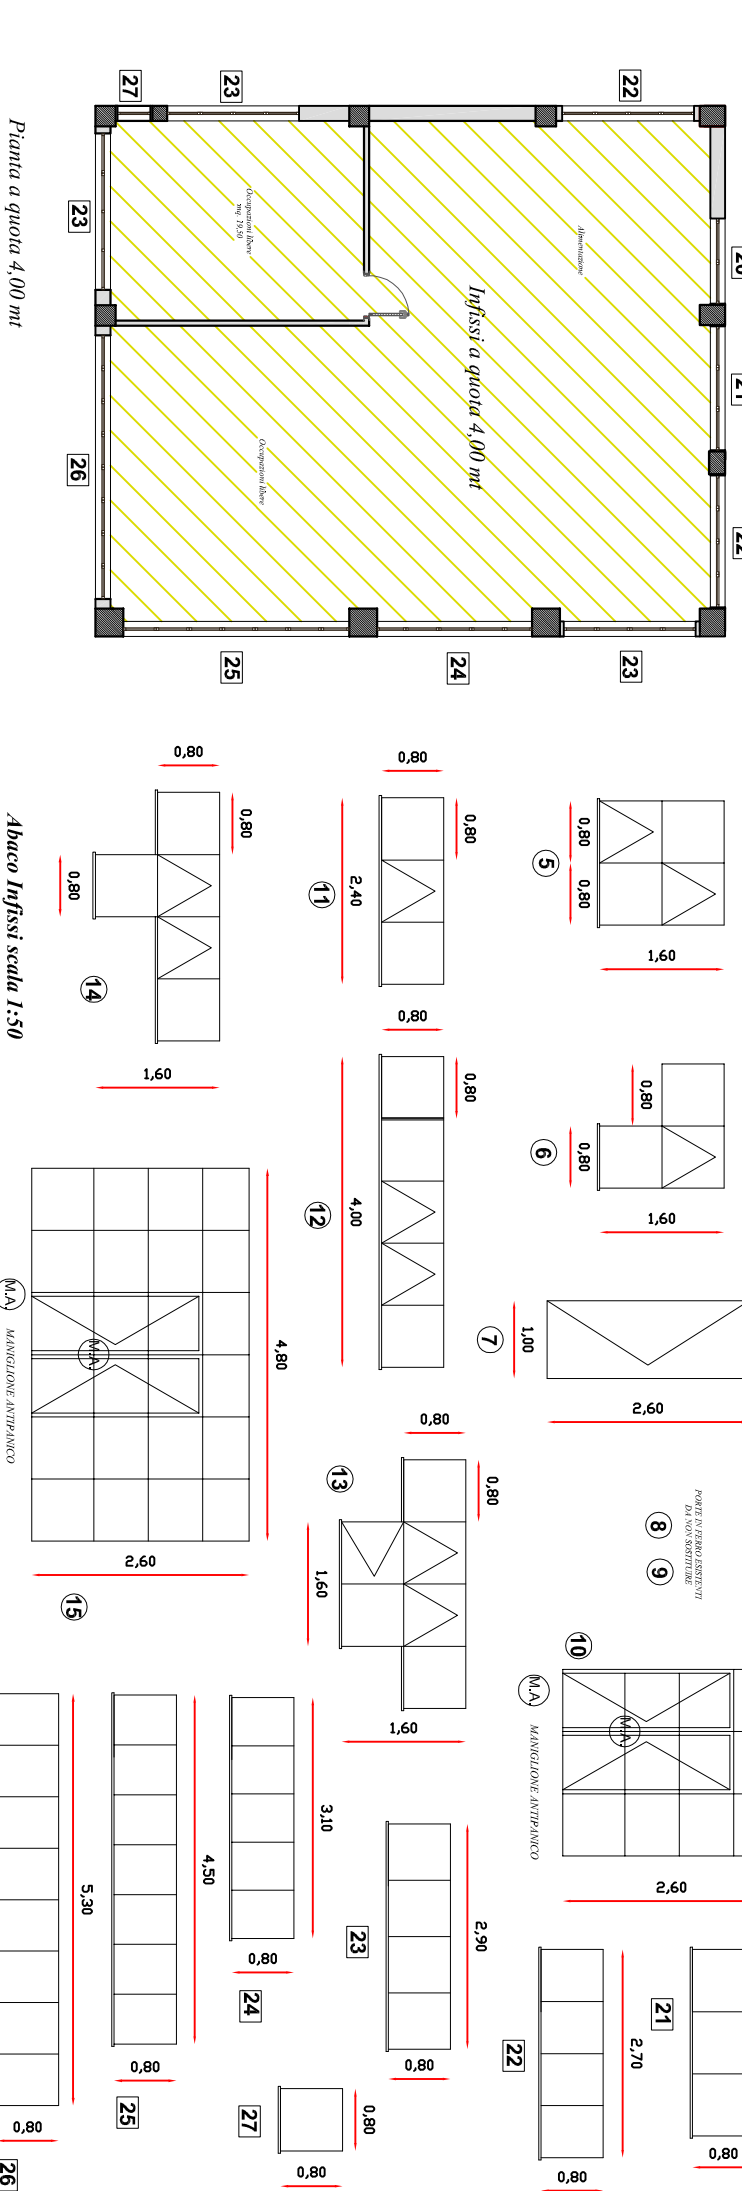

Pianta a quota 4,00 mt

Abaco Infissi scala 1:50