



# COMUNE DI PALERMO

AREA DELLA SCUOLA

SETTORE SERVIZI EDUCATIVI

Unità Operativa

"Progettazione, ristrutturazione e manutenzione Asili Nido"

## PIANO DI AZIONE E COESIONE

Piano di intervento servizi di cura per l'infanzia

REGIONE SICILIA

- Distretto socio-sanitario D42 - Palermo -

### Fornitura e posa in opera di infissi esterni negli Asili Nido

- Relazione tecnica-illustrativa
- Elenco Prezzi e Analisi Prezzi
- Capitolato Speciale d'Appalto
- Computo Metrico Estimativo (elaborato non contrattuale)

**A.N. Braccio di Ferro**  Tav. 01 - Pianta con indicazione dei nuovi infissi esterni e abaco degli infissi Scala: 1:50

**A.N. Molugno**  Tav. 02 - Pianta con indicazione dei nuovi infissi esterni e abaco degli infissi Scala: 1:50

**A.N. Grillo Parlante**  Tav. 03 - Pianta con indicazione dei nuovi infissi esterni e abaco degli infissi Scala: 1:50


**A.N. Iqbal Masih**  Tav. 04 - Pianta con indicazione dei nuovi infissi esterni e abaco degli infissi Scala: 1:50

**A.N. Pantera Rosa**  Tav. 05 - Pianta con indicazione dei nuovi infissi esterni e abaco degli infissi Scala: 1:50

Stesura Dicembre 2013


Collaboratori:  
Esp. Geom. Marcello Balsamo  
Esp. Prog. Arch. Giuseppe Ficalora  
Esp. Prog. Arch. Salvatore Moncada

Il funzionario  
Arch. Roberto Musumeci  
*Roberto Musumeci*

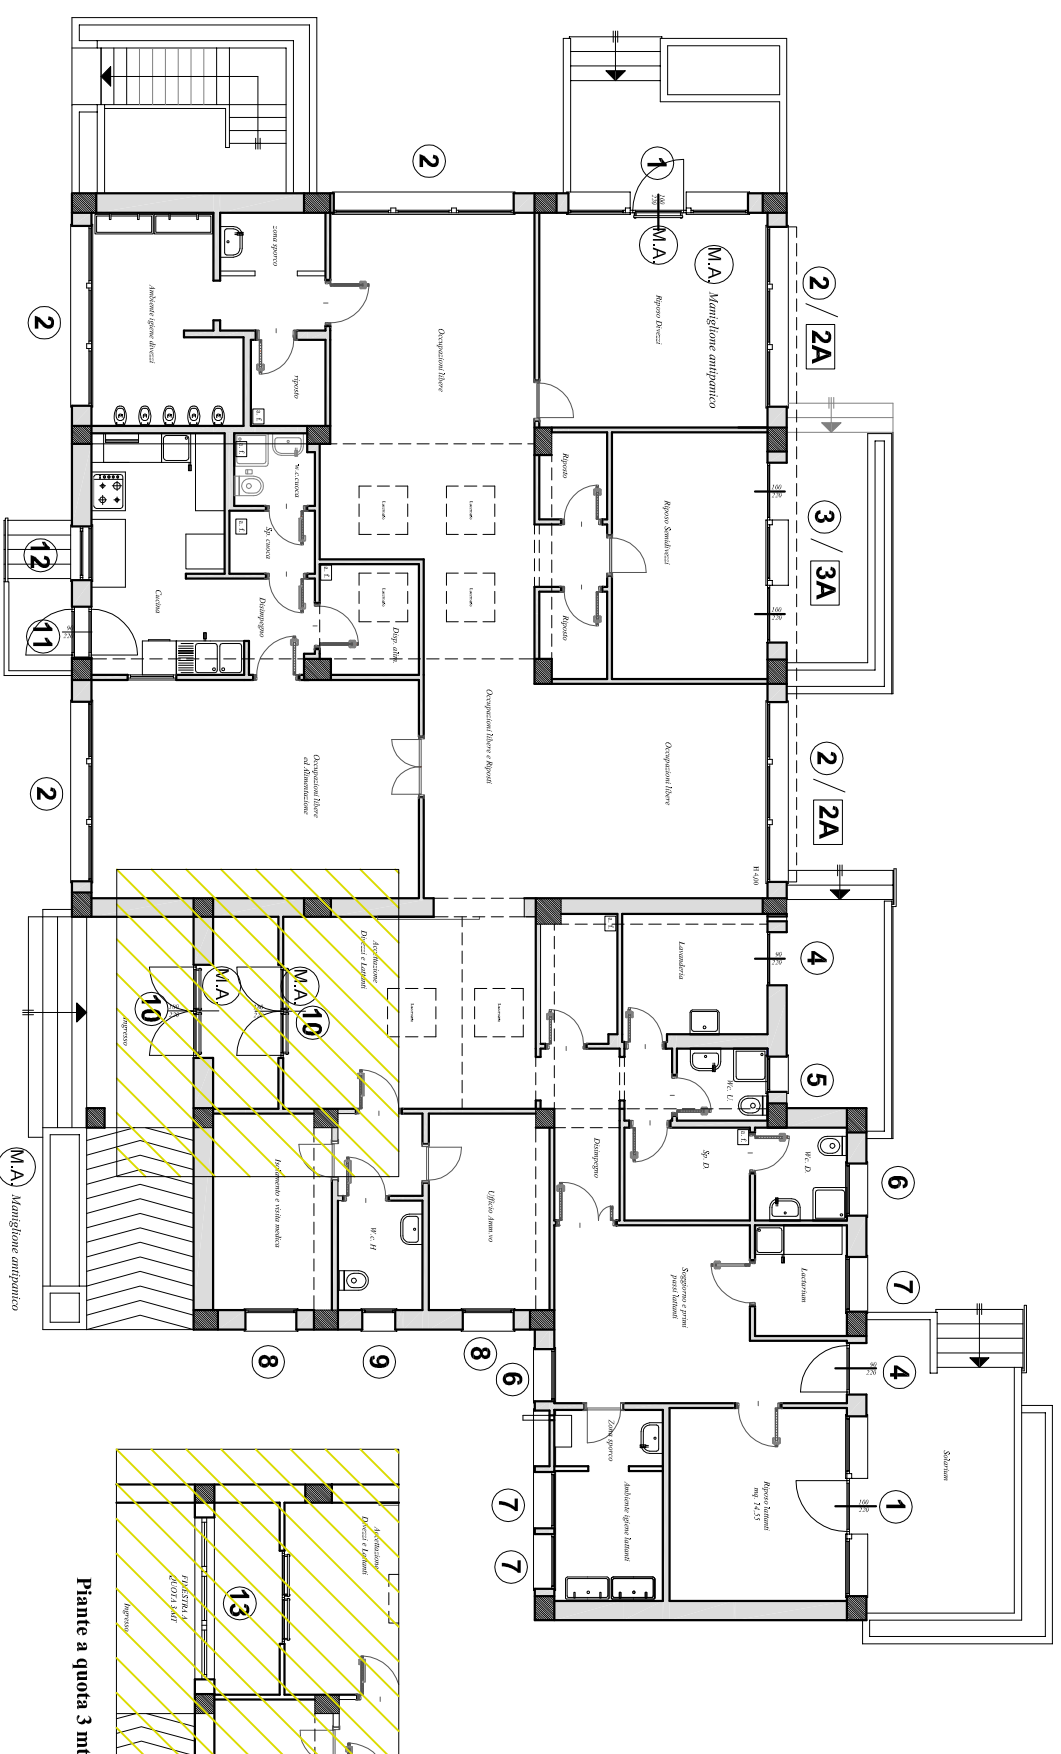

Piante a quota 3 mt

Piante Fuori Scala

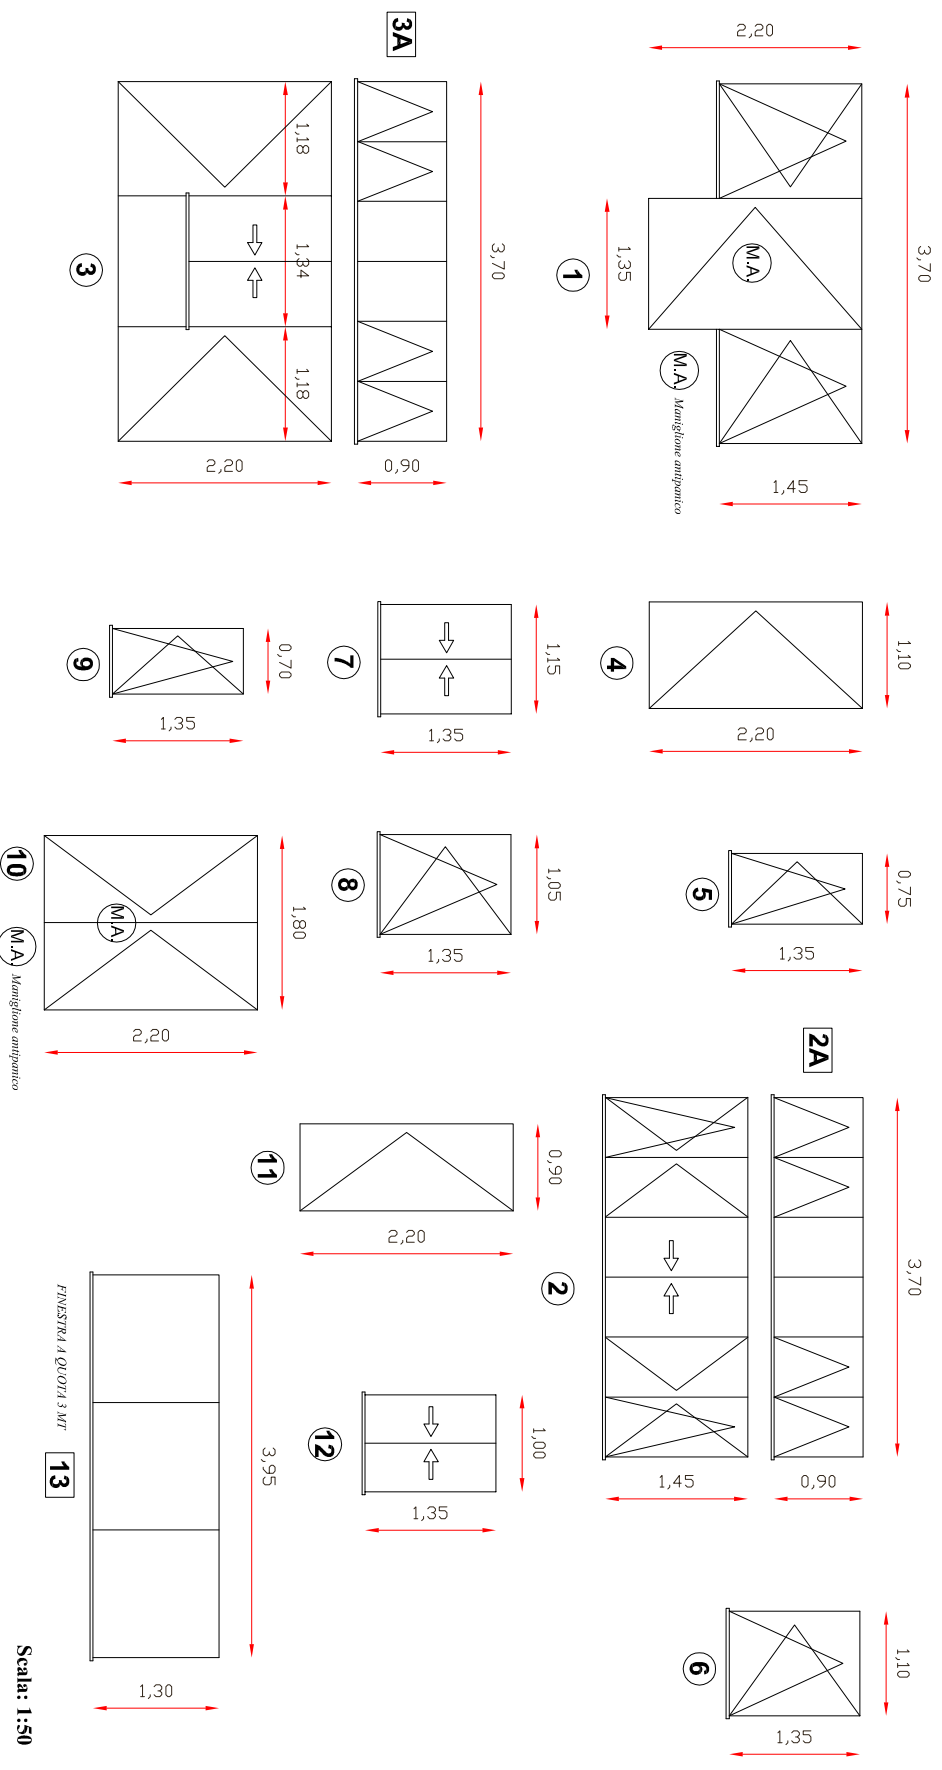

Scala: 1:50

FINISTRA A QUOTA 3 MT