Pianta piano terra
Scala 1:200

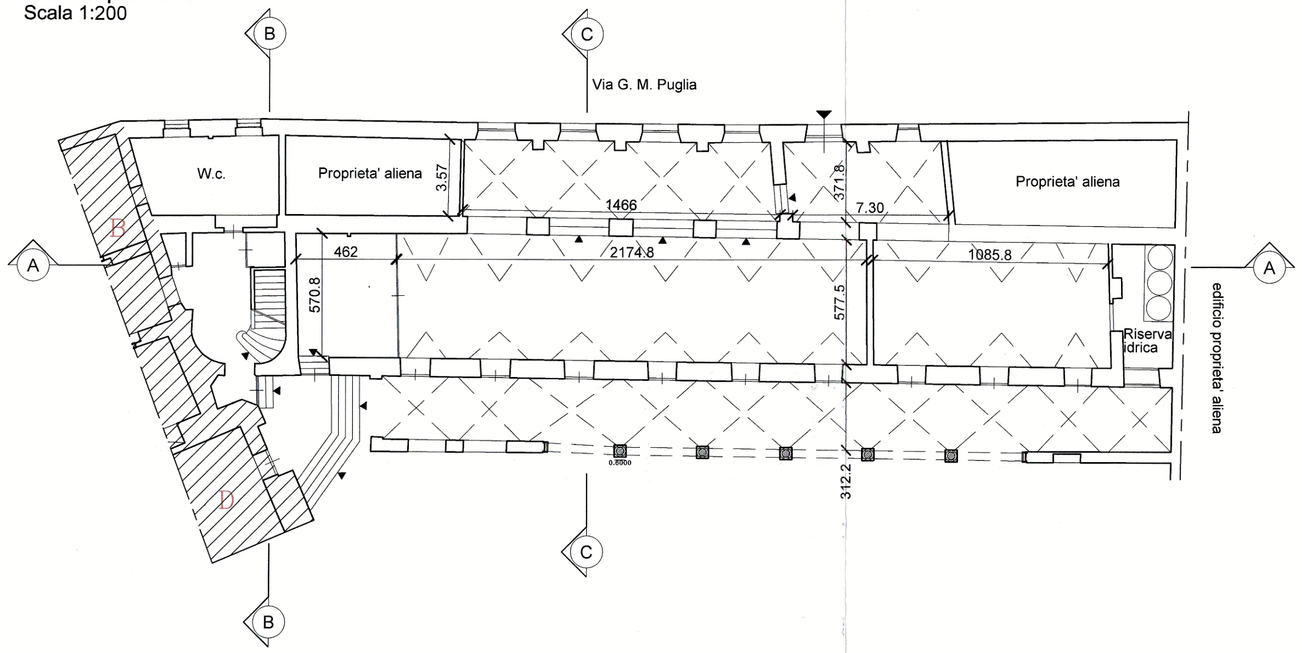

Pianta piano terzo
Scala 1:200

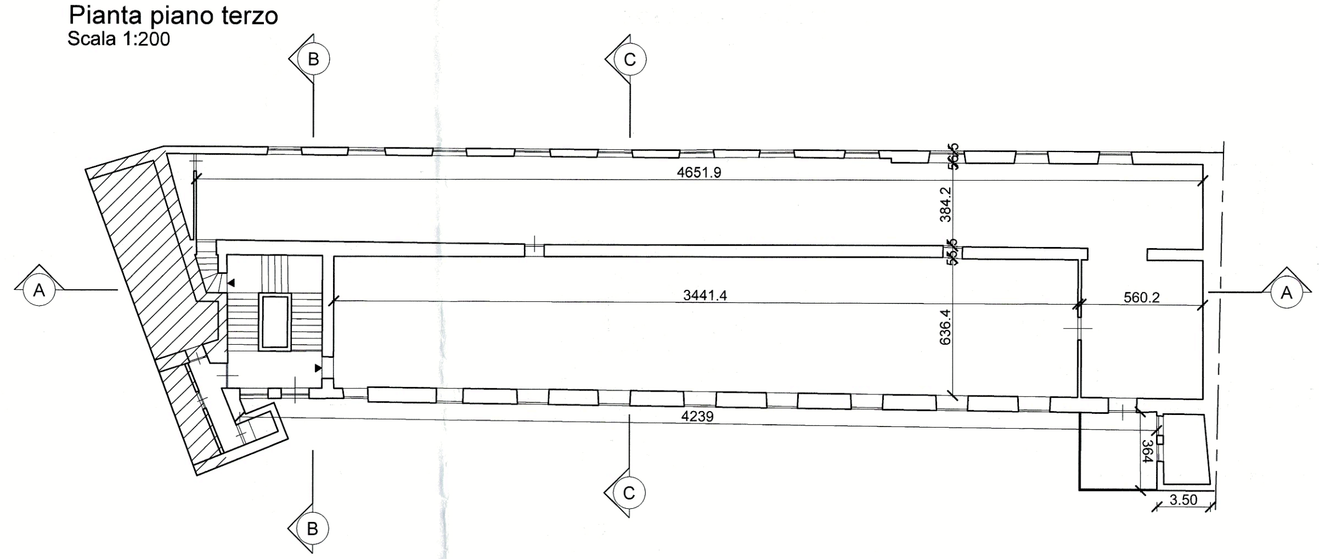

Pianta piano primo
Scala 1:200

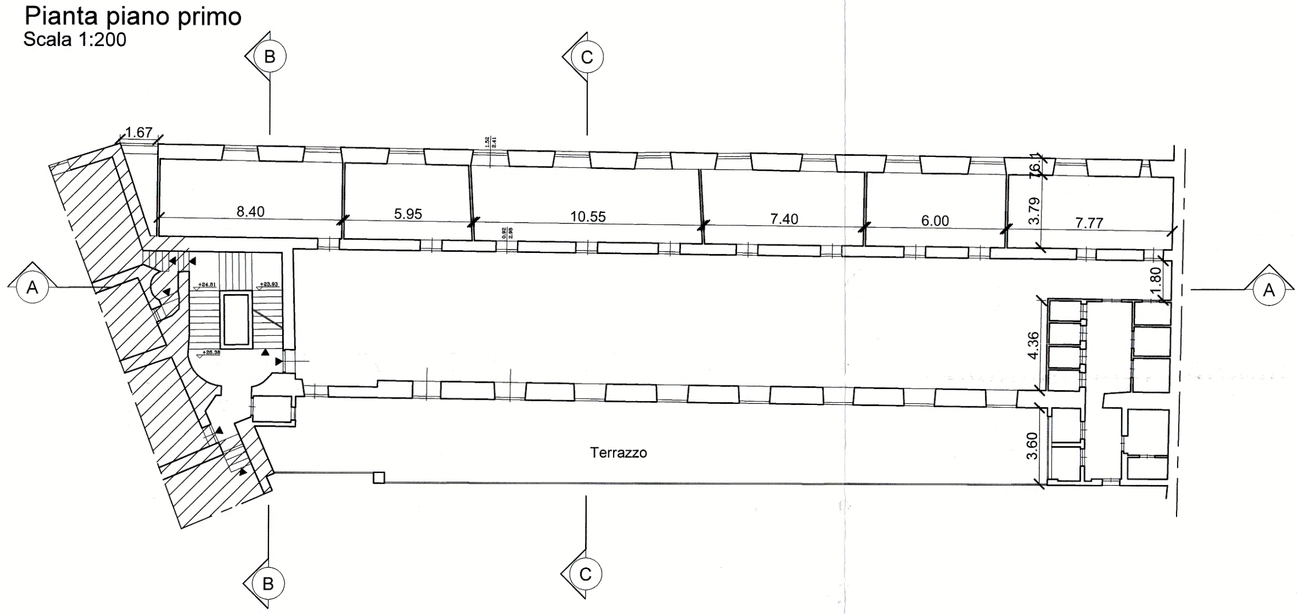

Pianta copertura
Scala 1:200

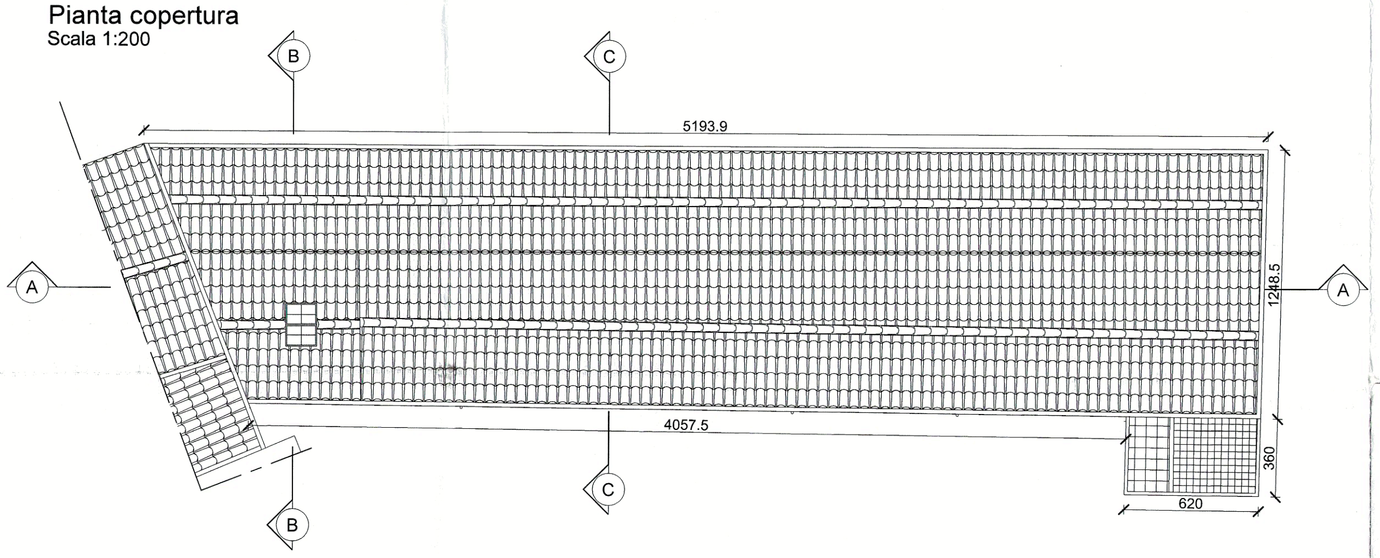

Pianta piano secondo
Scala 1:200

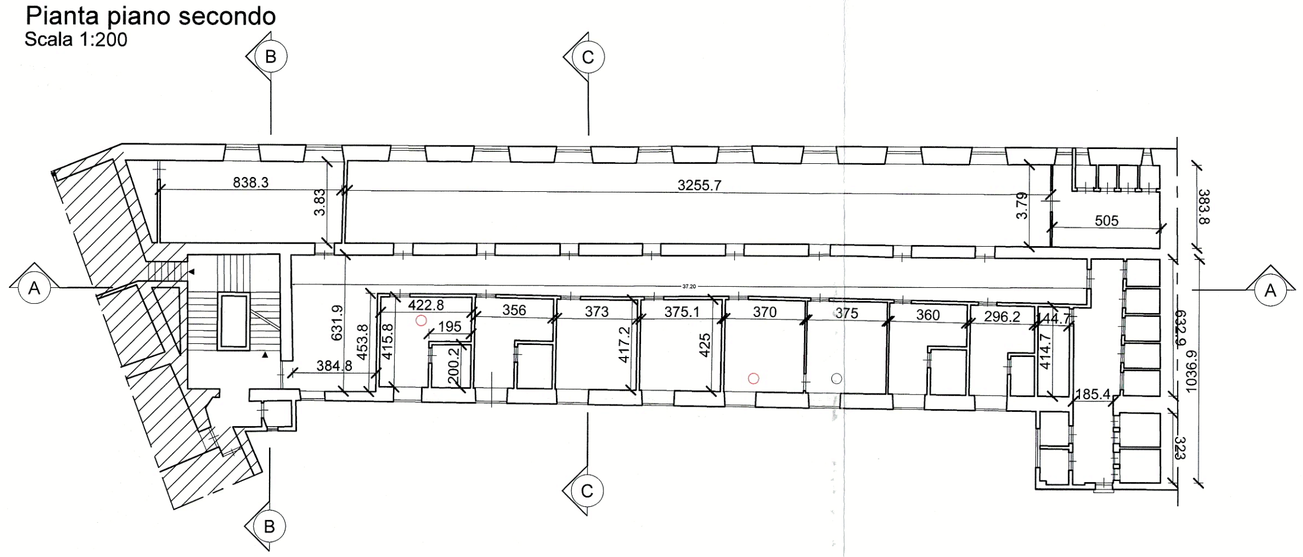

COMUNE DI PALERMO

Interventi urgenti per la messa in sicurezza ed il miglioramento statico, con particolare riguardo ai corpi A, E ed H, del complesso monumentale di Santa Chiara compreso tra Rua Formaggi e piazza Santa Chiara a Palermo

LEGENDA COMPLESSO S. CHIARA

A	Laboratori – Alloggi
B	Accoglienza
C	Teatro
D	Aule Didattiche
E	Refettorio – Cucina
F	Comunita' Alloggio
G	P.G.S. – Oratorio
H	Comunita' Alloggio
I	Chiesa
L–M–N	Spazi Liberi

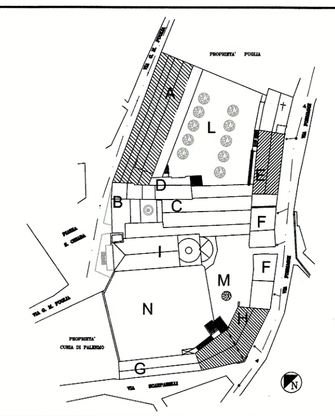

PROGETTO ESECUTIVO

CODICE ELABORATO	OGGETTO:	SCALA:
A.D001.A	Corpo A Stato di fatto Planimetrie	1: 200
CODICE FILE A.D001.A.DWG		

REVISIONE N°	DATA	DESCRIZIONE REVISIONE E RIFERIMENTI DOCUMENTI SOSTITUTIVI
A	LUGLIO 2011	Emissione per consegna

RESPONSABILE UNICO DEL PROCEDIMENTO:
Ing. Bruno Orlando

VISTI:

PROGETTAZIONE:
Ing. Antonio Alparone
Arch. Giuseppe Costa

DIREZIONE LAVORI:
Direttore Lavori: Ing. Antonio Alparone
Direttore Operativo: Arch. Giuseppe Costa

RESPONSABILE PER LA SICUREZZA:
Arch. Calogero Marzullo

COMUNE DI PALERMO
Ufficio Città Storica

Vista la verifica del 29/11/2016, si esprime **Parere Favorevole** di cui ai sensi dell'art. 5 comma 3 della L.R. 12/2011, prot. n. 1909718 del 29/11/2016, e si **valida** ai sensi dell'art. 26 comma 8 del del D. Lgs. 50/2016, con contestuale atto prot. n. 1914024 del 30/11/2016.

R.U.P.
Ing. Bruno Orlando