Sezione A-A
Scala 1:100

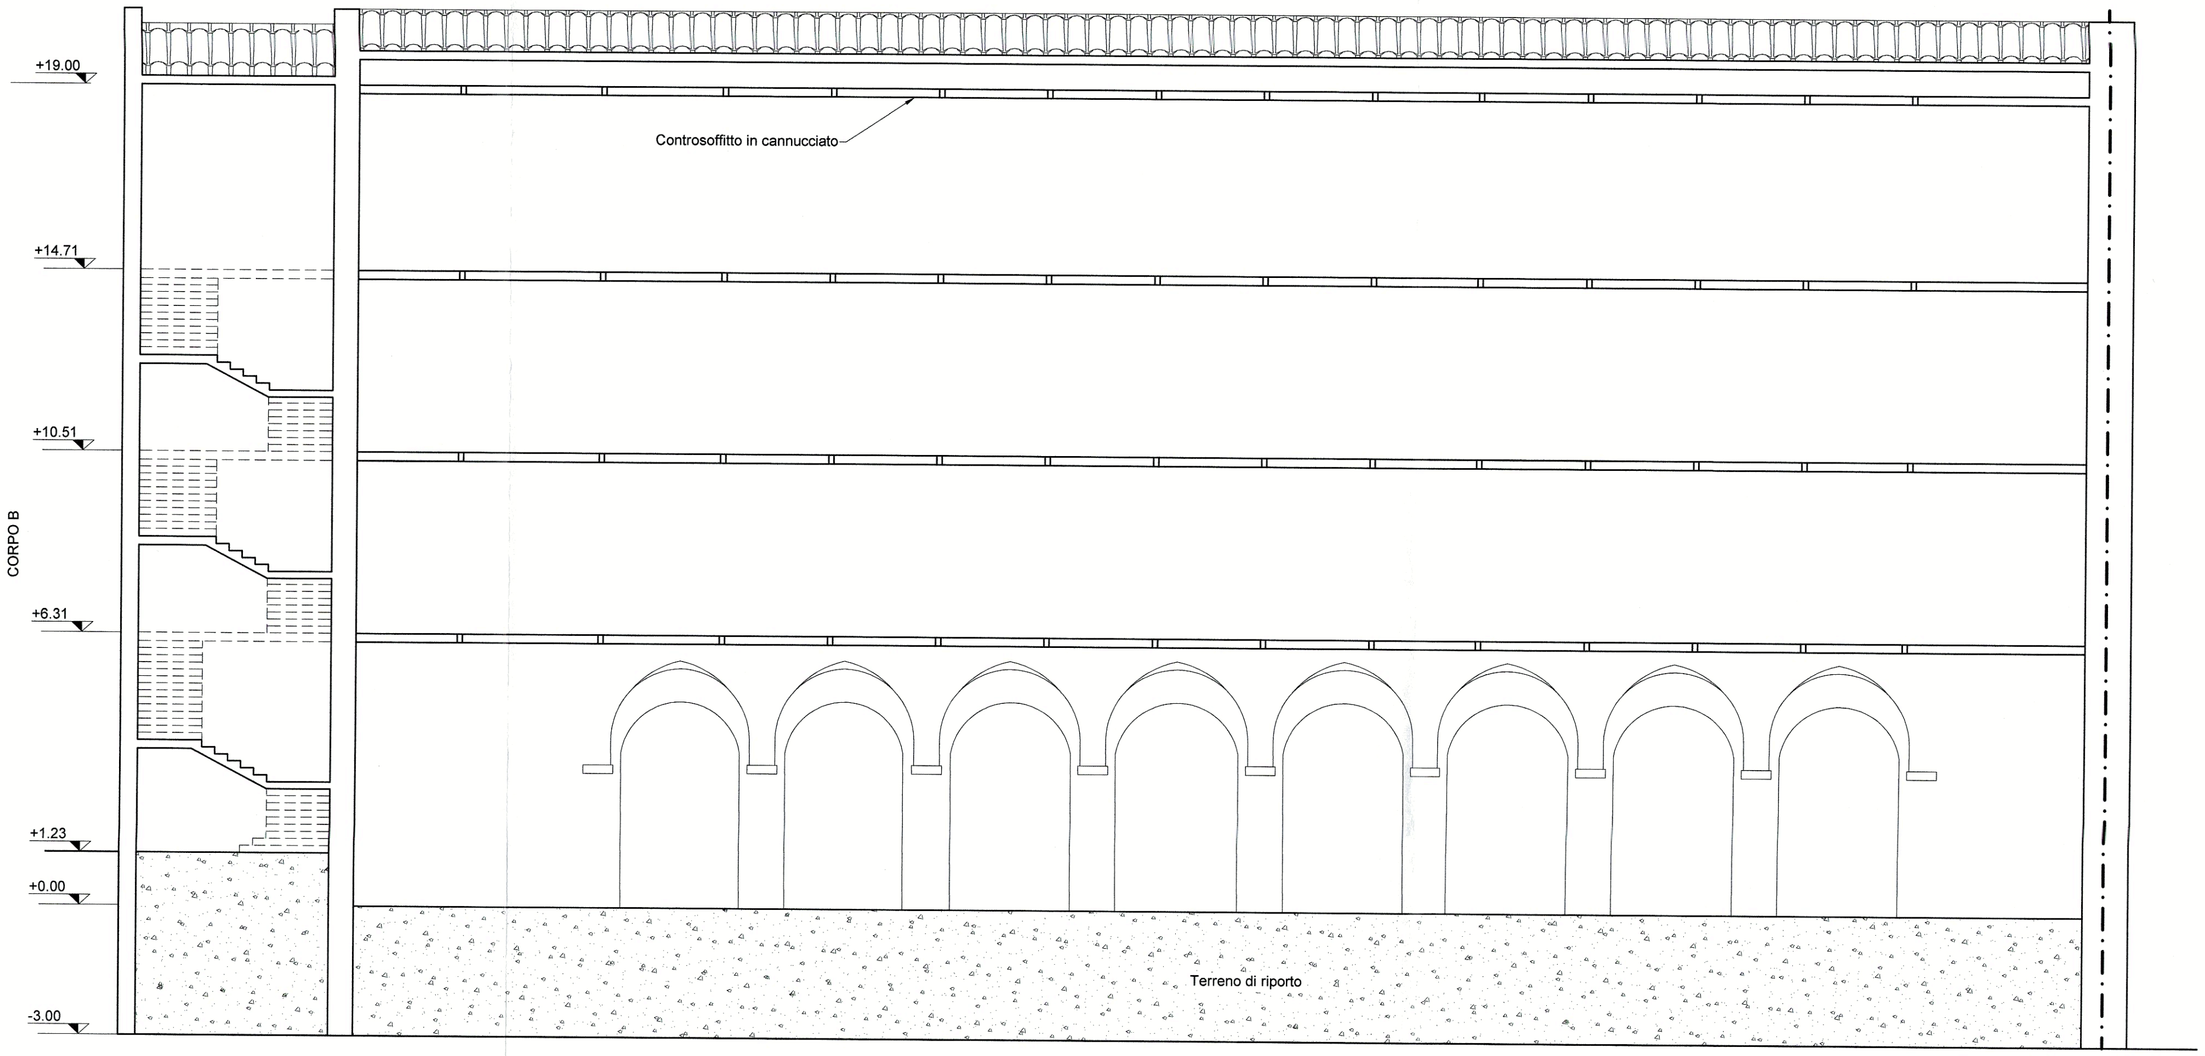

Sezione B-B
Scala 1:100

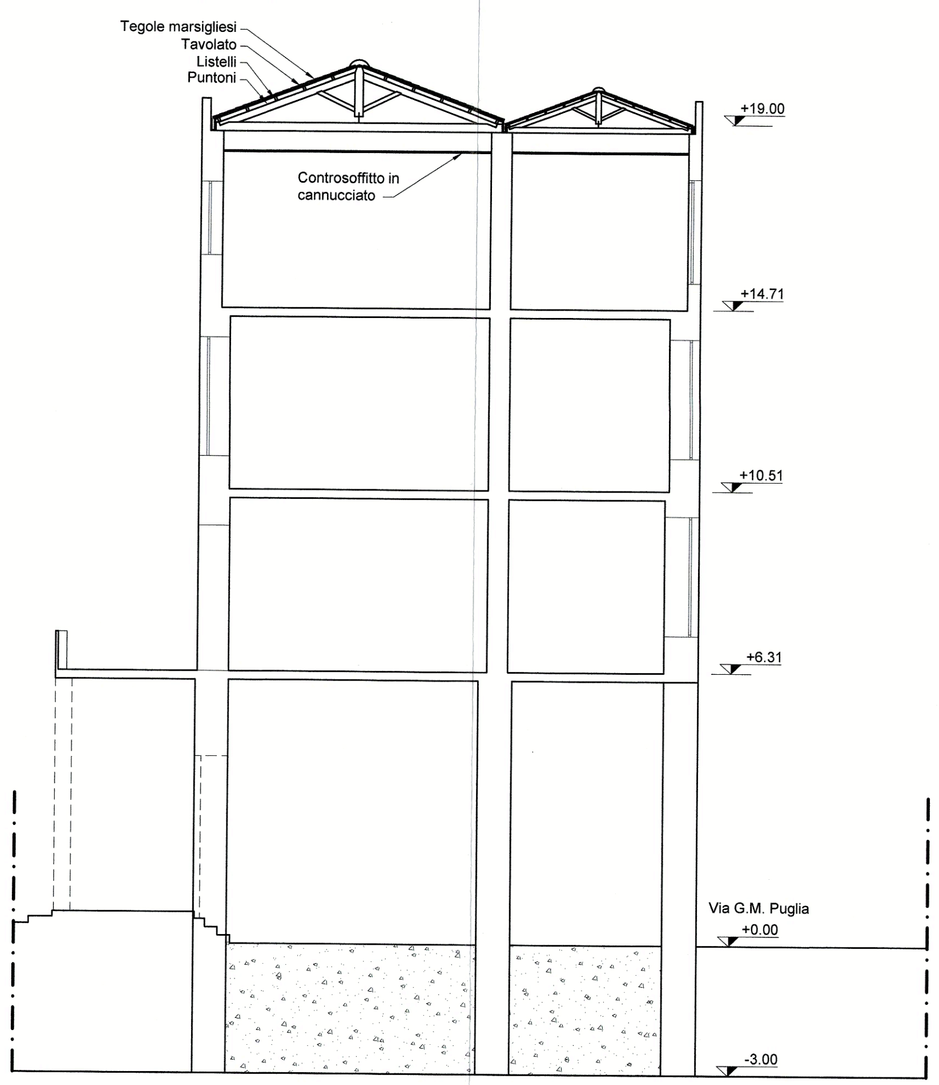

Sezione C-C
Scala 1:100

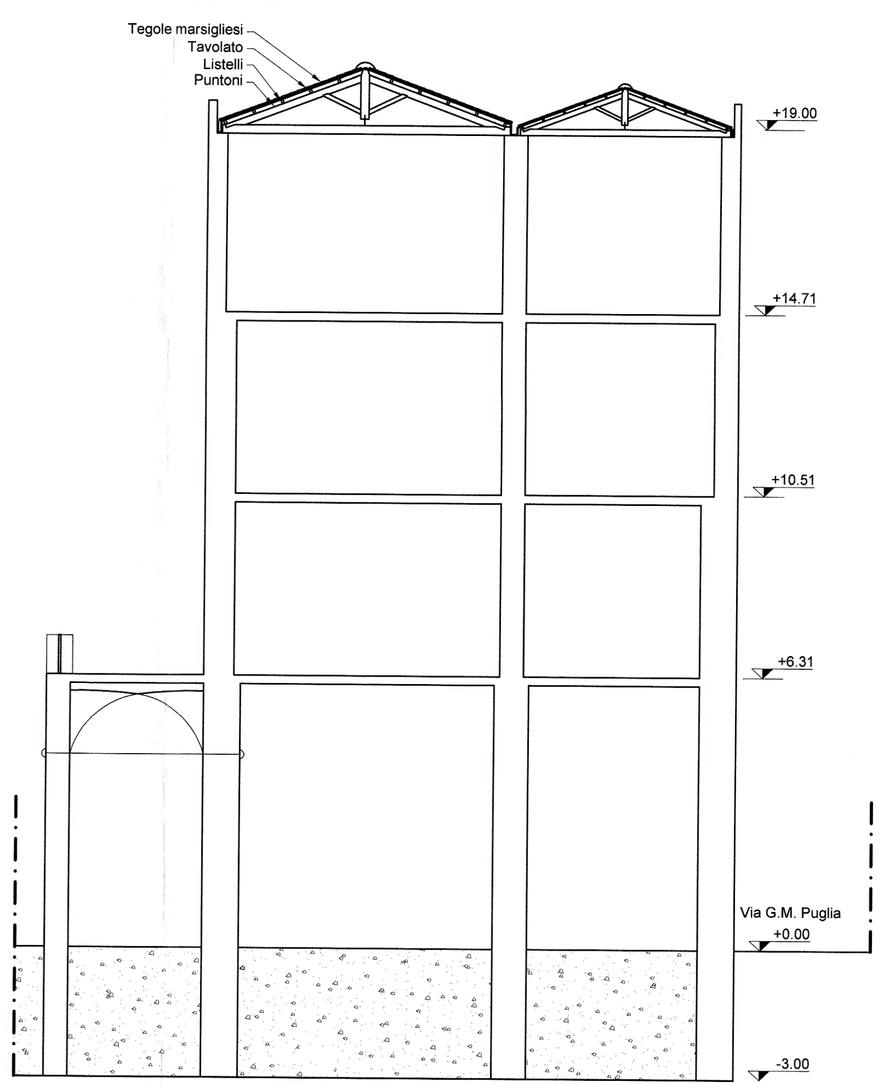

COMUNE DI PALERMO

Interventi urgenti per la messa in sicurezza ed il miglioramento statico, con particolare riguardo ai corpi A, E ed H, del complesso monumentale di Santa Chiara compreso tra Rua Formaggi e piazza Santa Chiara a Palermo

LEGENDA COMPLESSO S. CHIARA

A	Laboratori – Alloggi
B	Accoglienza
C	Teatro
D	Aule Didattiche
E	Refettorio – Cucina
F	Comunita' Alloggio
G	P.G.S. – Oratorio
H	Comunita' Alloggio
I	Chiesa
L–M–N	Spazi Liberi

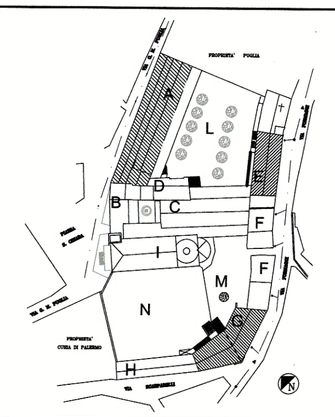

PROGETTO ESECUTIVO

CODICE ELABORATO	OGGETTO:	SCALA:
A.D003.A	Corpo A Stato di fatto Sezioni	1:100
CODICE FILE A.D003.A.DWG		

REVISIONE N°	DATA	DESCRIZIONE REVISIONE E RIFERIMENTI DOCUMENTI SOSTITUTIVI
A	LUGLIO 2011	Emissione per consegna

RESPONSABILE UNICO DEL PROCEDIMENTO:
Ing. Bruno Orlando

VISTI:

PROGETTAZIONE:
Ing. Antonio Alparone
Arch. Giuseppe Costa

DIREZIONE LAVORI:
Direttore Lavori: Ing. Antonio Alparone
Direttore Operativo: Arch. Giuseppe Costa

RESPONSABILE PER LA SICUREZZA:
Arch. Calogero Marzullo

COMUNE DI PALERMO
Ufficio Città Storica

Vista la verifica del 29/11/2016, si esprime Parere **Tecnico favorevole**, ai sensi dell'art. 5 comma 3 della L.N. 12/2011, prot. n. 1909718 del 29/11/2016, e si **valida**, ai sensi dell'art. 26 comma 8 del D. Lgs. 50/2016, il contenuto atto prot. n. 1914024 del 30/11/2016.