Particolare pianta
Scala 1:20

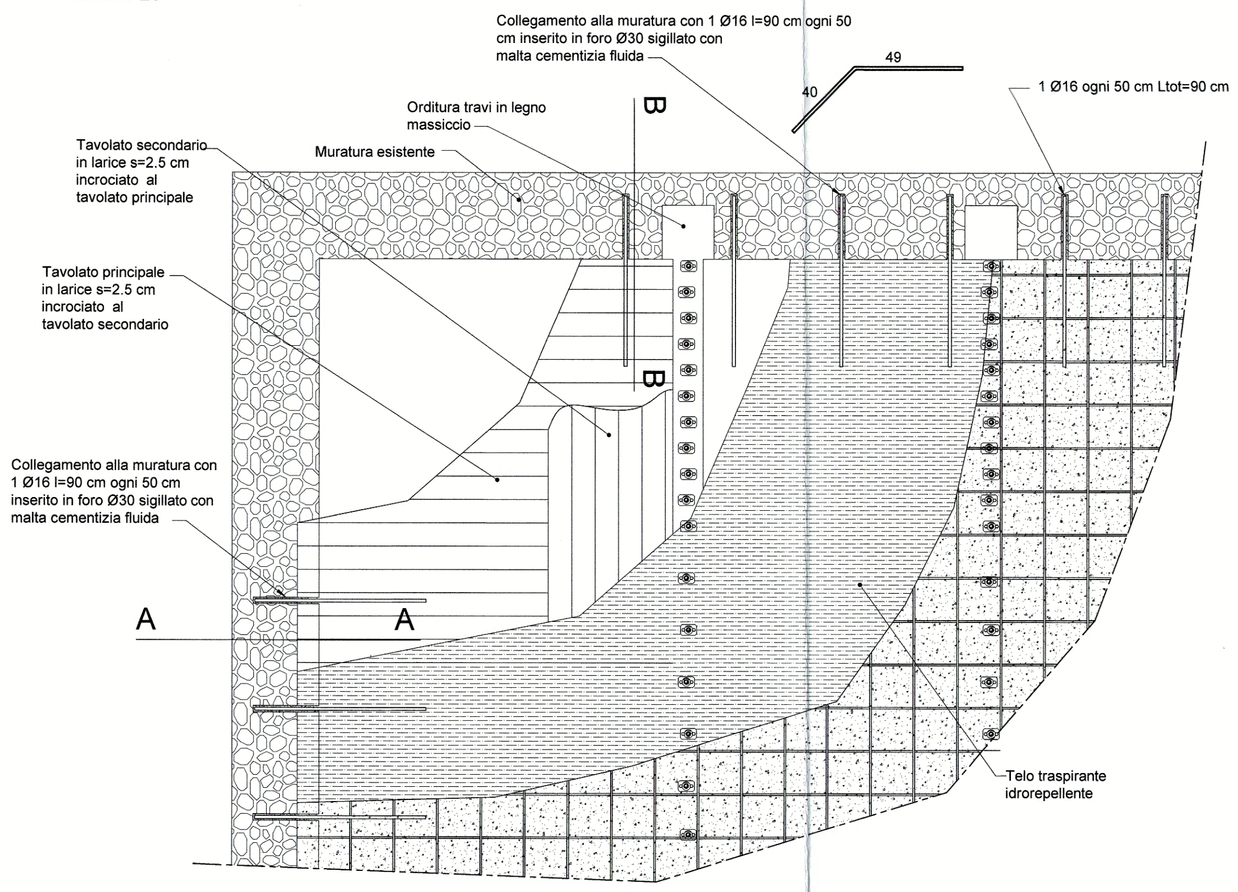

Particolare architrave per apertura vano

Sezione trasversale
Scala 1:20

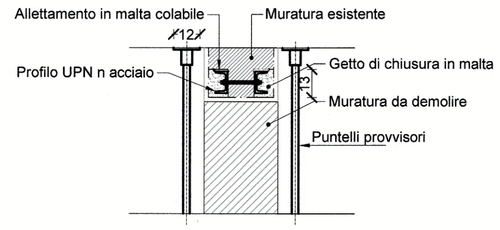

Sezione longitudinale
Scala 1:20

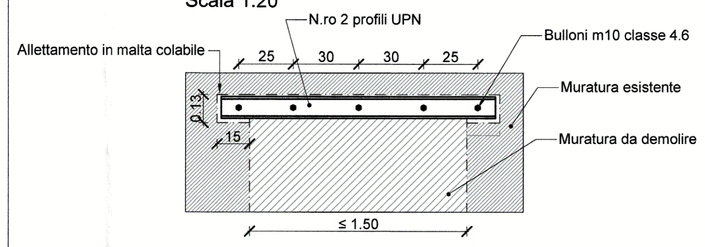

Schema tipo realizzazione architrave per luci ≤ 150 cm

MATERIALI	
CALCESTRUZZOSTRUTTURALE ALLEGERITO:	
Classe di resistenza C20/25	Rck ≥25 MPa
Peso specifico	γ=1400Kg/mc
RETE IN FRP Sp.=3mm; maglia 99x99	
Forza di rottura:	70280 N/m
ACCIAIO CARPENTERIA:	
S275 UNI-EN 10025	
LEGNAME:	
Legno conifera S2 secondo UNI11035	

Sezione A-A
Scala 1:20

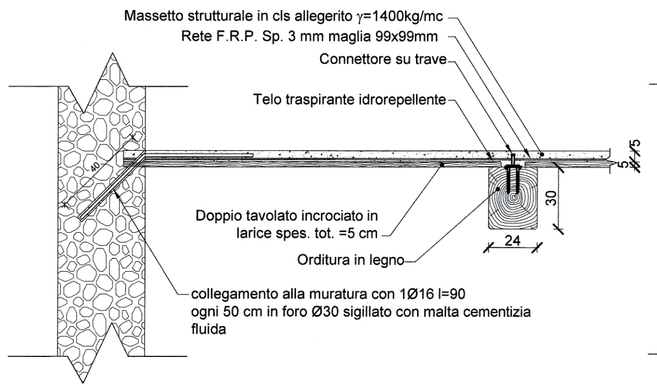

Sezione B-B
Scala 1:20

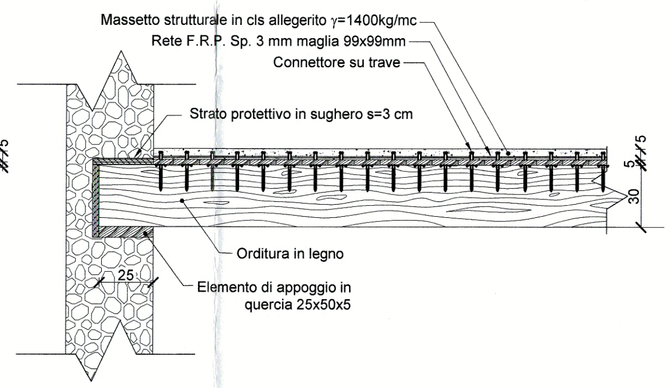

Schema interassi dei connettori

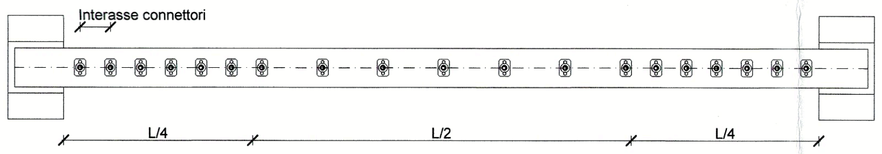

FASI DI REALIZZAZIONE DEL SOLAIO IN STRUTTURA MISTA LEGNO-CLS:

1. chiodare l'assito sulle travi fissando i chiodi in posizione non centrale.
2. Interrompere l'assito sopra la trave eseguendo un foro di ∅ 65 mm
3. Stendere un telo di materiale impermeabile (preferibilmente traspirante)
4. Segnare le distanze a cui vanno posizionati i connettori
5. Eventuale: in casi di legni molto duri eseguire un preforo di Ø 5 mm, per una profondità pari alla lunghezza della vite
6. Lubrificare le viti
7. Improntare le viti in corrispondenza dei fori della piastra del connettore con una martellata
8. Avvitare le due viti date a corredo del connettore con un avvitatore dotato di buona coppia
9. Puntellare il solaio ed eseguire il getto, mantenendo i puntelli fino a completa stagionatura del calcestruzzo

TABELLA SOLAI IN LEGNO-CALCESTRUZZOCORPO A

Solaio	Luce solaio	Sezione Trave	Interasse Travi	Spessore Assito Incrociato	Spessore massetto strutturale	Rete FRP s = 3 mm	Connettori			
							Interasse Zona L/4	Interasse Zona L/2	N. Connettori x Trave	Tipo TECNARIA
	cm	cm	cm	cm	cm		cm	cm		
S1	625	24x30	70	2+2	5	99 x 99	15	31	31	Base 12/80
S2	410	16x24	70	2+2	5	99 x 99	35	50	10	Base 12/80

Schema solai
Scala 1:200

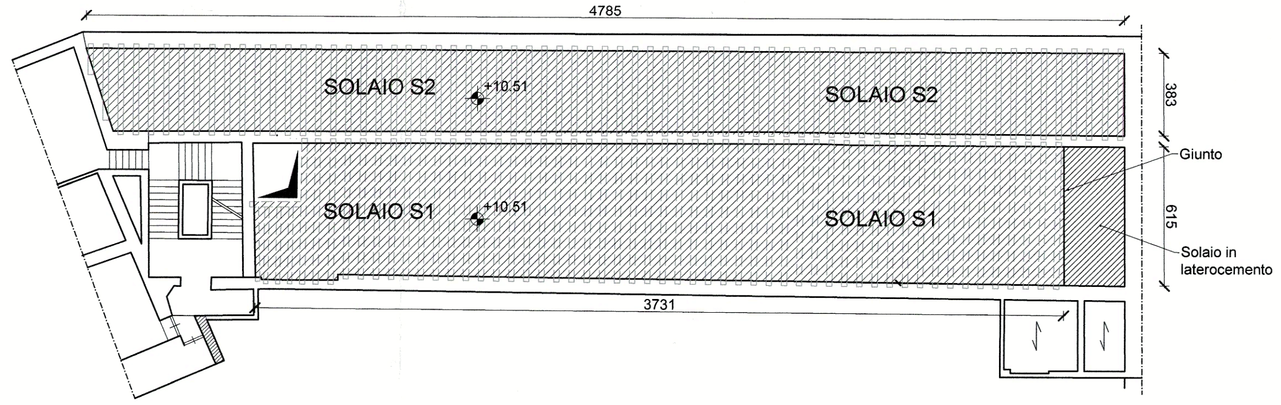

COMUNE DI PALERMO

Interventi urgenti per la messa in sicurezza ed il miglioramento statico, con particolare riguardo ai corpi A, E ed H, del complesso monumentale di Santa Chiara compreso tra Rua Formaggi e piazza Santa Chiara a Palermo

LEGENDA COMPLESSO S. CHIARA

A	Laboratori – Alloggi
B	Accoglienza
C	Teatro
D	Aule Didattiche
E	Refettorio – Cucina
F	Comunita' Alloggio
G	P.G.S. – Oratorio
H	Comunita' Alloggio
I	Chiesa
L–M–N	Spazi Liberi

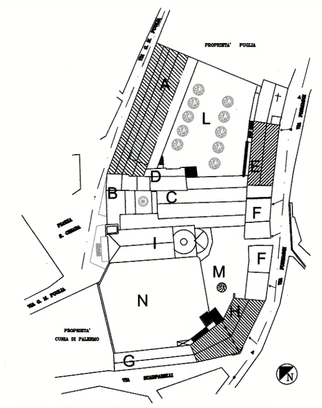

PROGETTO ESECUTIVO

CODICE ELABORATO	OGGETTO:	SCALA:
A.D007.B	Corpo A Progetto Particolari costruttivi	1: 20/1: 50
CODICE FILE A.D007.B.DWG		

REVISIONE N°	DATA	DESCRIZIONE REVISIONE E RIFERIMENTI DOCUMENTI SOSTITUTIVI
A	Dicembre 2009	Emissione per consegna
B	Luglio 2011	Revisione a seguito prescizioni della Soprintendenza ai Beni Culturali ed Ambientali

RESPONSABILE UNICO DEL PROCEDIMENTO:
Ing. Bruno ORLANDO

VISTI:

PROGETTAZIONE:
Ing. Antonio Alparone
Arch. Giuseppe Costa

DIREZIONE LAVORI:
Direttore Lavori: Ing. Antonio Alparone
Direttore Operativo: Arch. Giuseppe Costa

RESPONSABILE PER LA SICUREZZA:
Arch. Calogero Marzullo

COMUNE DI PALERMO
Ufficio Città Storica

Vista la verifica del 28/11/2016, si esprime Parere Tecnico favorevole ai sensi dell'art. 5 comma 6 della L.R. 12/2011, prot. n. 1908718 del 28/11/2016, e la **validità** ai sensi dell'art. 26 comma 8 del del D. Lgs. 50/2016, con contestuale atto prot. n° 1914024 del 30/11/2016.

IL RUP
Ing. Bruno Orlando