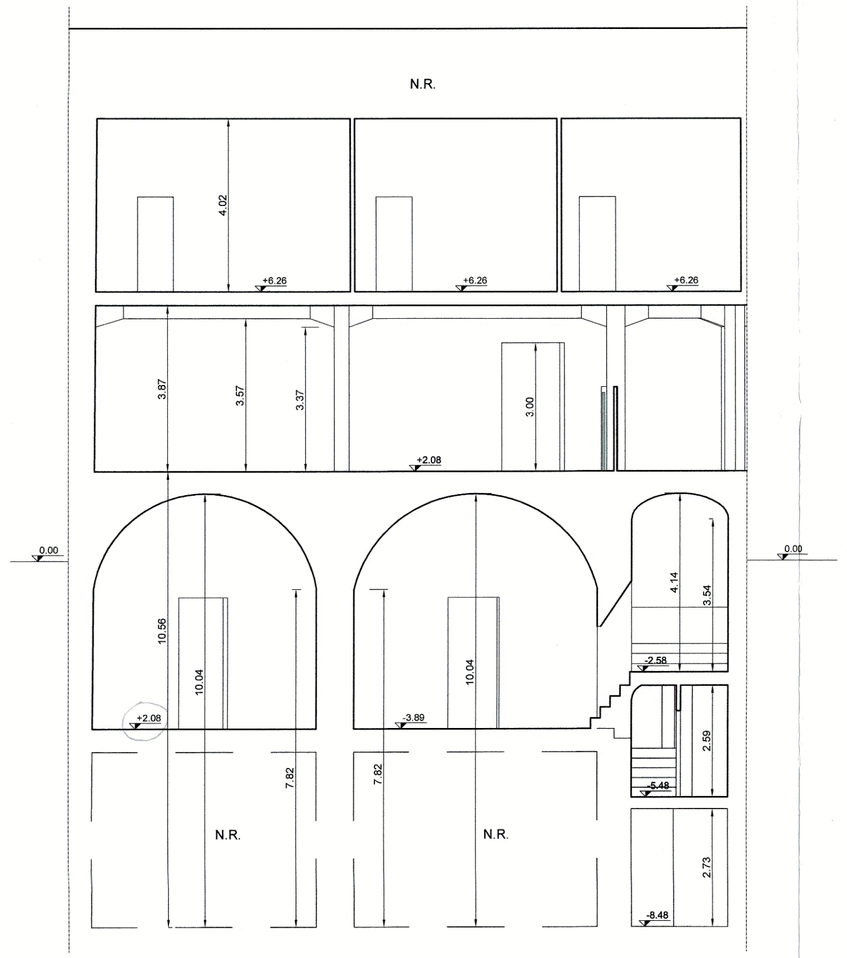

SEZIONI A-A

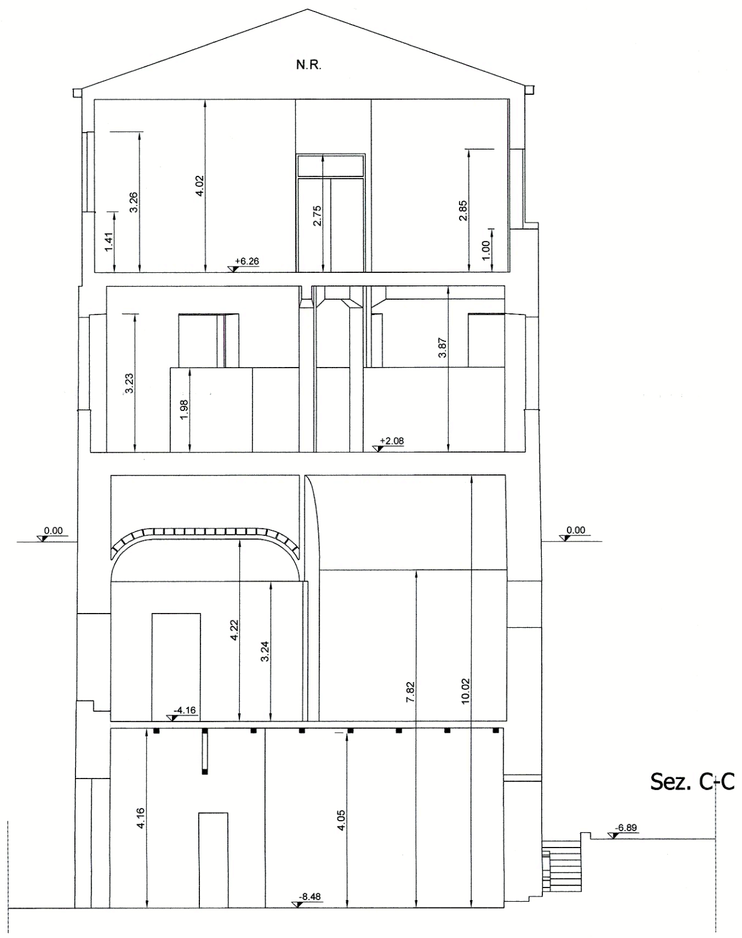

SEZIONI C-C

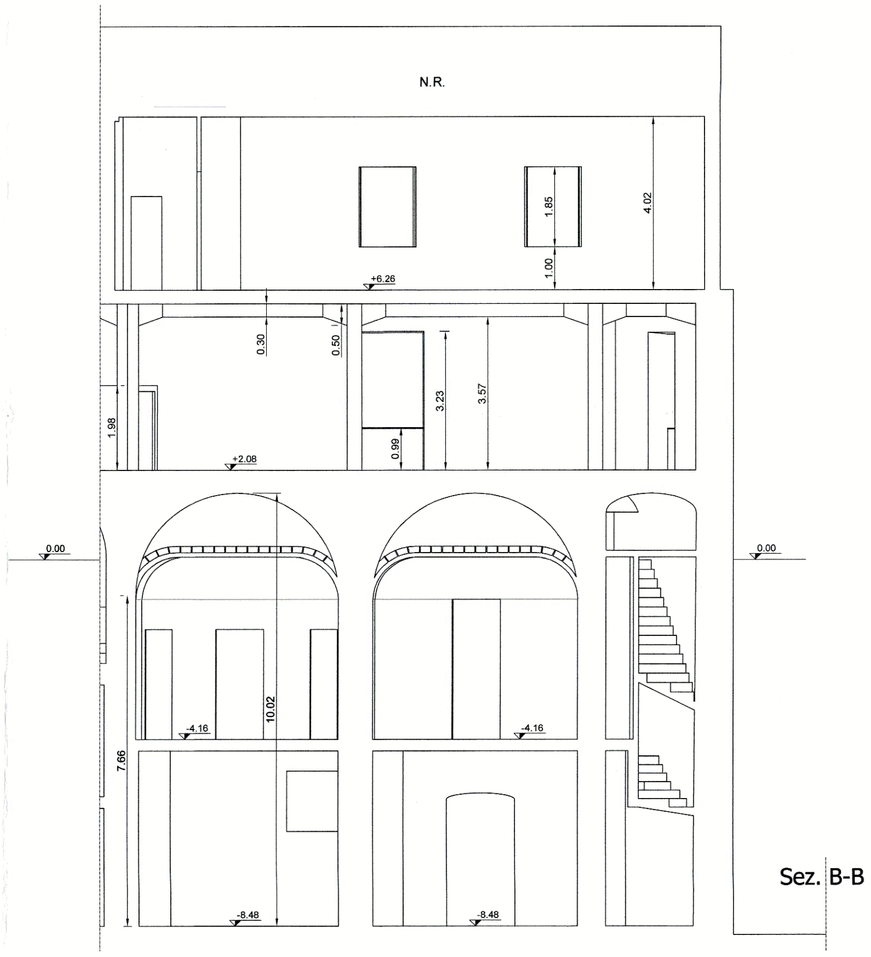

SEZIONI B-B

COMUNE DI PALERMO

Interventi urgenti per la messa in sicurezza ed il miglioramento statico, con particolare riguardo ai corpi A, E ed H, del complesso monumentale di Santa Chiara compreso tra Rua Formaggi e piazza Santa Chiara a Palermo

LEGENDA COMPLESSO S. CHIARA

A	Laboratori – Alloggi
B	Accoglienza
C	Teatro
D	Aule Didattiche
E	Refettorio – Cucina
F	Comunita' Alloggio
G	P.G.S. – Oratorio
H	Comunita' Alloggio
I	Chiesa
L–M–N	Spazi Liberi

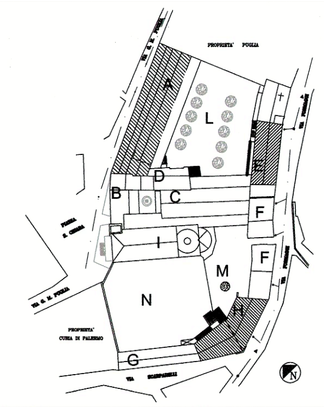

PROGETTO ESECUTIVO

CODICE ELABORATO: H.D003.A CODICE FILE: H.D003.DWG	OGGETTO: Corpo H Stato di fatto Sezioni	SCALA: 1:100

REVISIONE N°	DATA	DESCRIZIONE REVISIONE E RIFERIMENTI DOCUMENTI SOSTITUTIVI
A	LUGLIO 2011	Emissione per consegna

RESPONSABILE UNICO DEL PROCEDIMENTO:
Ing. Bruno ORLANDO

PROGETTAZIONE:
Ing. Antonio Alparone
Arch. Giuseppe Costa

DIREZIONE LAVORI:
Direttore Lavori: Ing. Antonio Alparone
Direttore Operativo: Arch. Giuseppe Costa

RESPONSABILE PER LA SICUREZZA:
Arch. Calogero Marzullo

VISTI:

Dott. Ing. ANTONIO ALPARONE 3221

PALERMO N. 664

COMUNE DI PALERMO
Ufficio Città Storica

Vista la verifica del 29/11/2016, si esprime Parere Tecnico favorevole, ai sensi dell'art. 5 comma 3 della L.R. 12/2011, prot. n. 1580/2016 del 29/11/2016, e si **valida** ai sensi dell'art. 26 comma 8 del D. Lgs. 50/2016, con contestuale atto prot. n. 1614/24 del 30/11/2016.

R.U.P.
Ing. Bruno Orlando