


COMUNE DI PALERMO

Interventi urgenti per la messa in sicurezza ed il miglioramento statico, con particolare riguardo ai corpi A, E ed H, del complesso monumentale di Santa Chiara compreso tra Rua Formaggi e piazza Santa Chiara a Palermo

LEGENDA COMPLESSO S. CHIARA

- A Laboratori - Alloggi
- B Accoglienza
- C Teatro
- D Aule Didattiche
- E Refettorio - Cucina
- F Comunità Alloggio
- G P.G.S. - Oratorio
- H Comunità Alloggio
- I Chiesa
- L-M-N Spazi Liberi

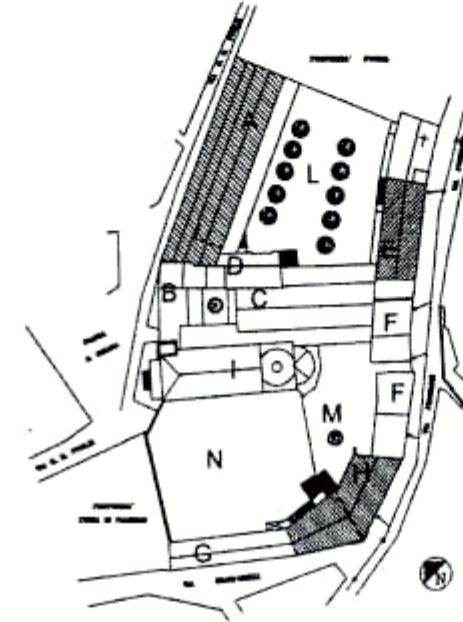

PROGETTO DEFINITIVO-ESECUTIVO

CODICE ELABORATO D. Do02.A	OGGETTO: INQUADRAMENTO URBANISTICO	SCALA:
CODICE FILE		
REVISIONE N°	DATA	DESCRIZIONE REVISIONE E RIFERIMENTI DOCUMENTI SOSTITUTIVI
0	Dicembre 2009	Emissione per consegna

RESPONSABILE UNICO DEL PROCEDIMENTO:
Ing. Bruno Orlando

VISTI:

PROGETTAZIONE:
Ing. Antonio Alparone
Arch. Giuseppe Costa

DIREZIONE LAVORI:
Direttore Lavori: Ing. Antonio Alparone
Direttore Operativo: Arch. Giuseppe Costa

RESPONSABILE PER LA SICUREZZA:
Arch. Calogero Marzullo




COMUNE DI PALERMO
Ufficio Città Storica



Vista la verifica del 29/11/2016, si esprime **Parere Tecnico favorevole**, ai sensi dell'art. 5 comma 3 della L.R. 12/2011, prot. n. 1909718 del 29/11/2016, e si **valida** ai sensi dell'art. 26 comma 8 del del. D. Lgs. 50/2016, con contestuale atto prot. n. 1914024 del 30/11/2016.

I.R.U.P.
Ing. Bruno Orlando




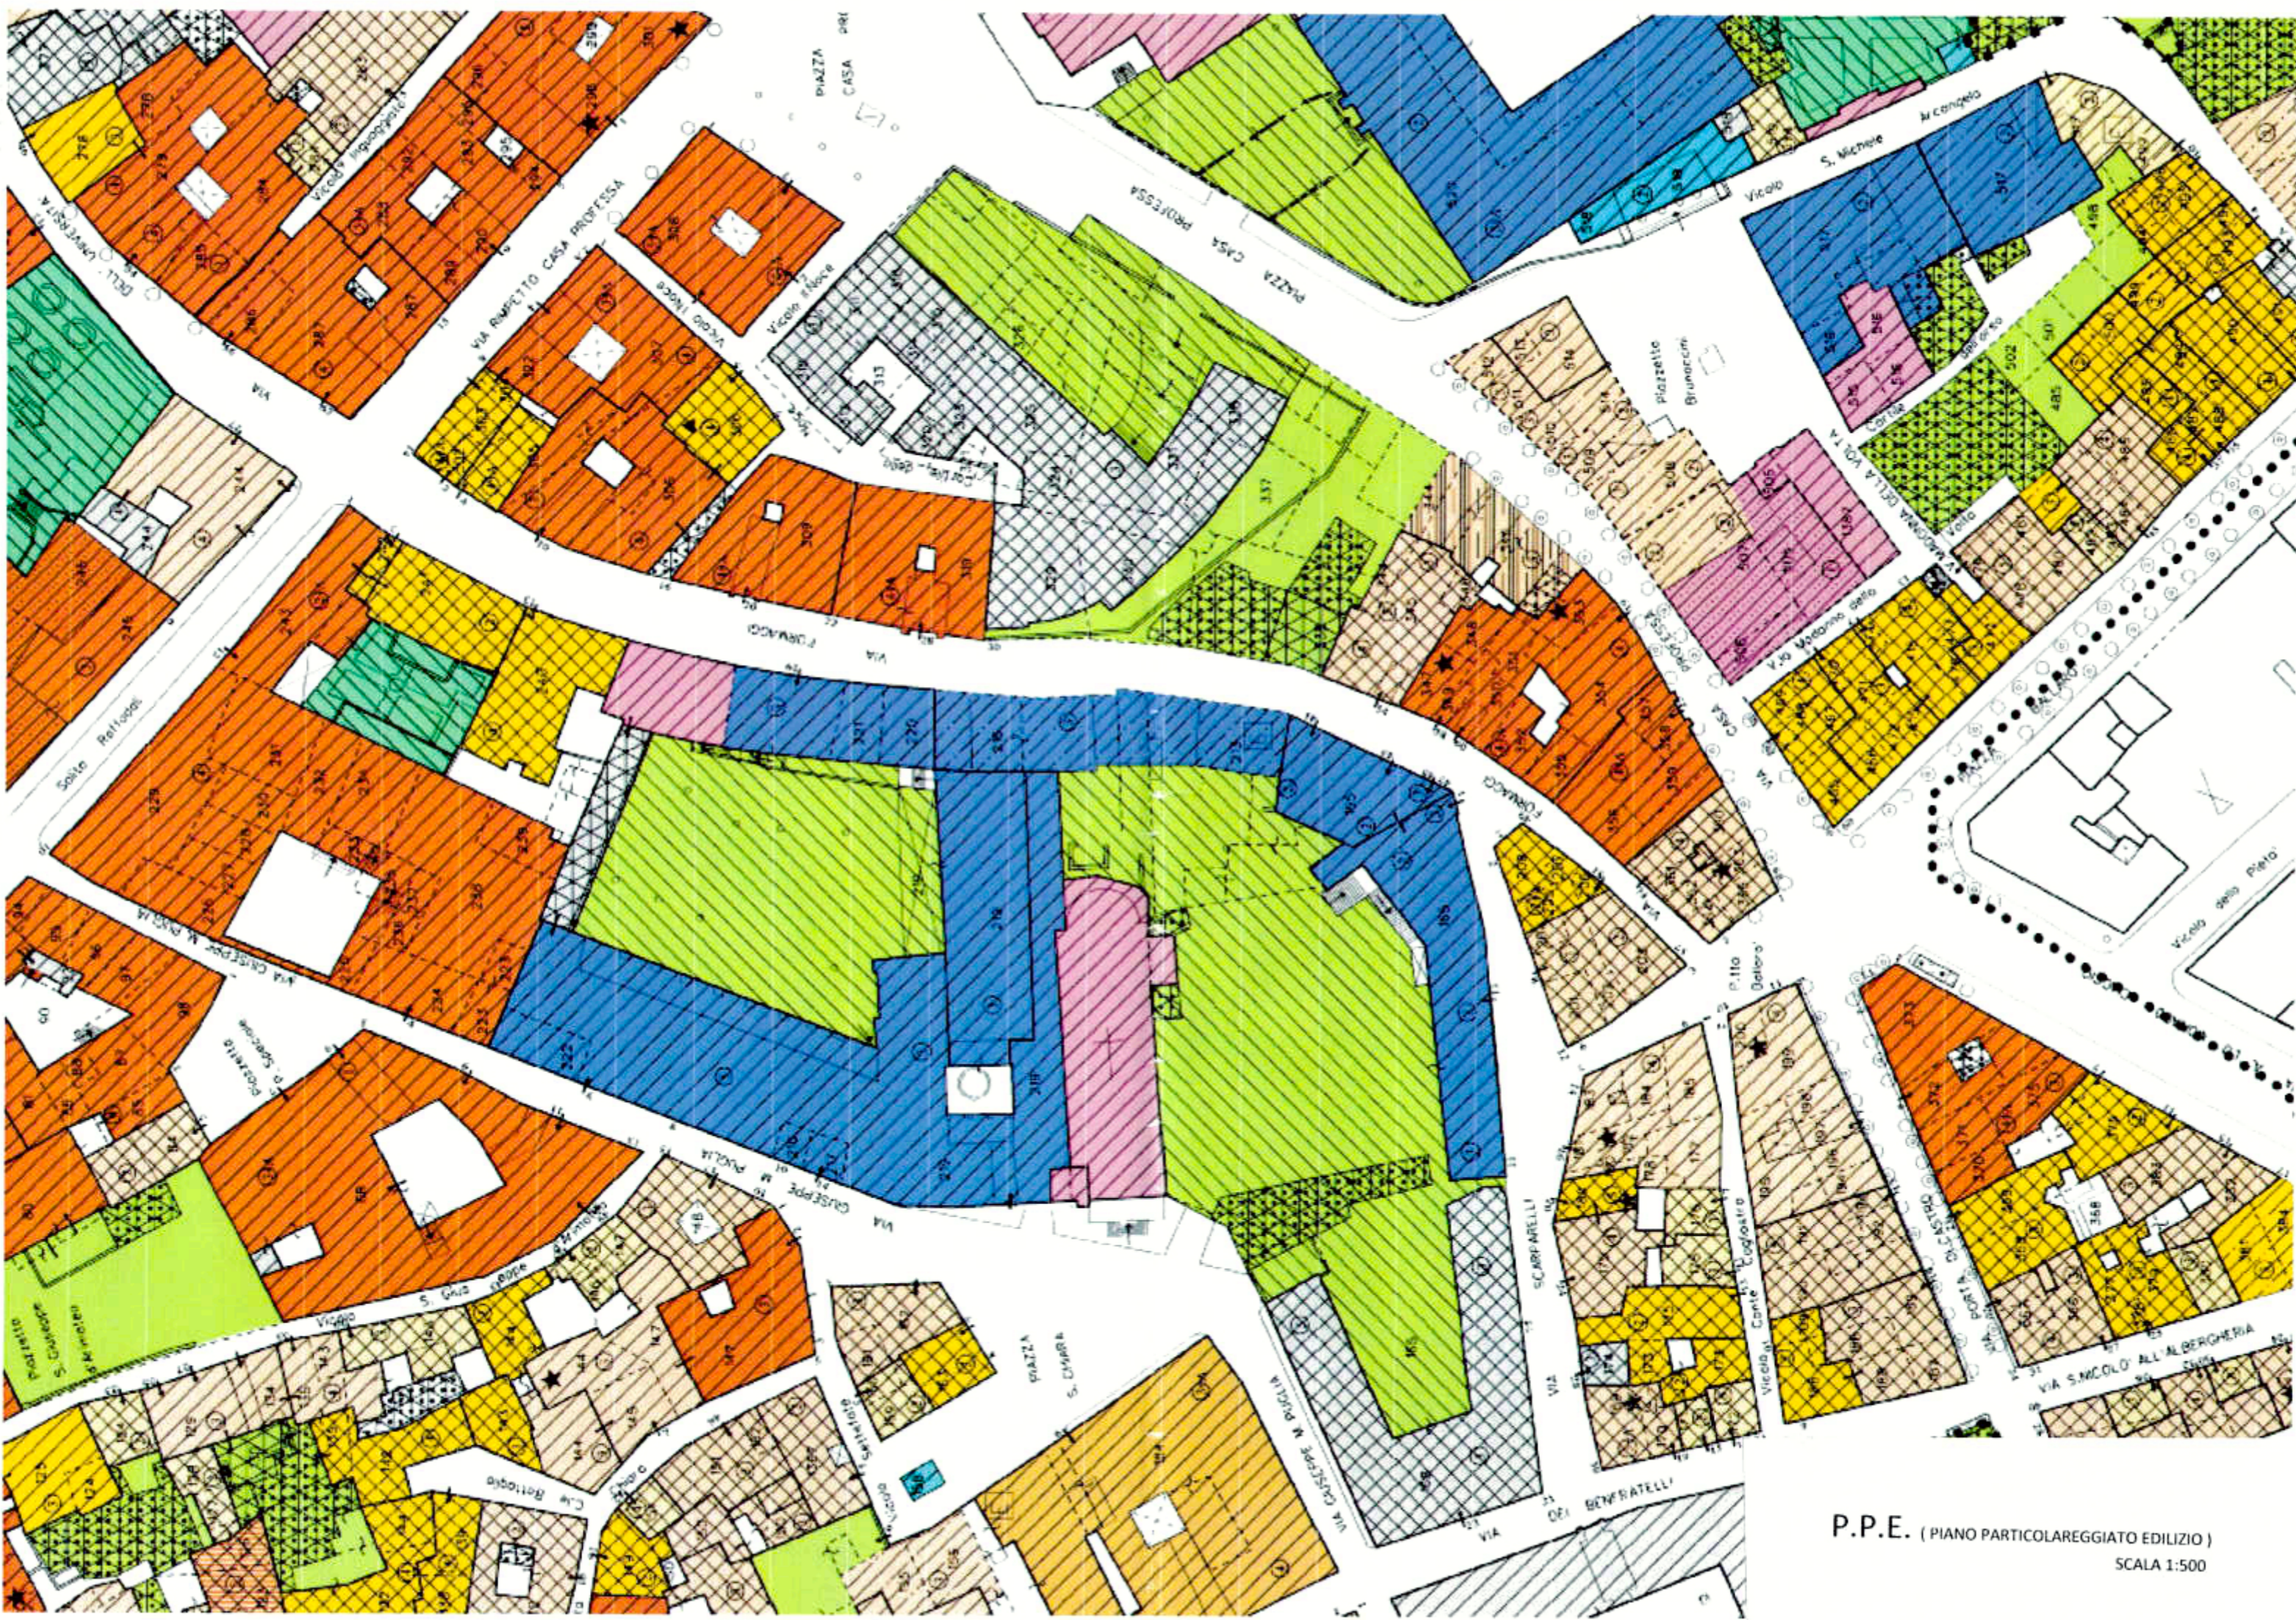


P.P.E. (PIANO PARTICOLAREGGIATO EDILIZIO)
SCALA 1:500

CARTA TECNICA DEL CENTRO STORICO DELLA CITTÀ DI PALERMO

Scala 1:500

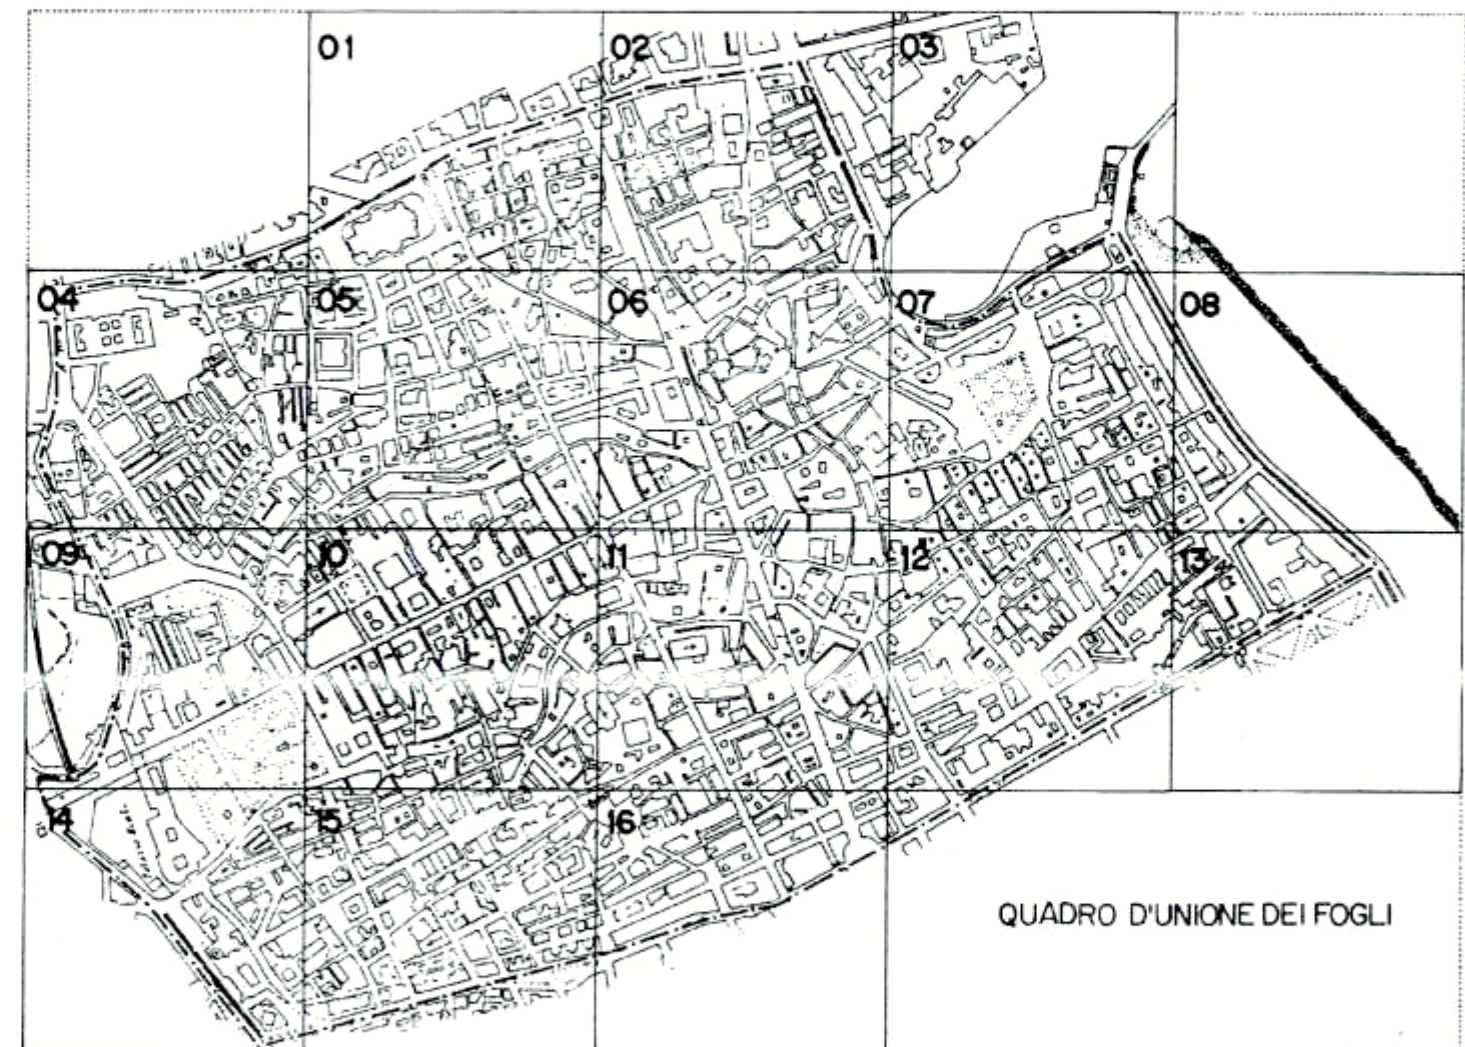


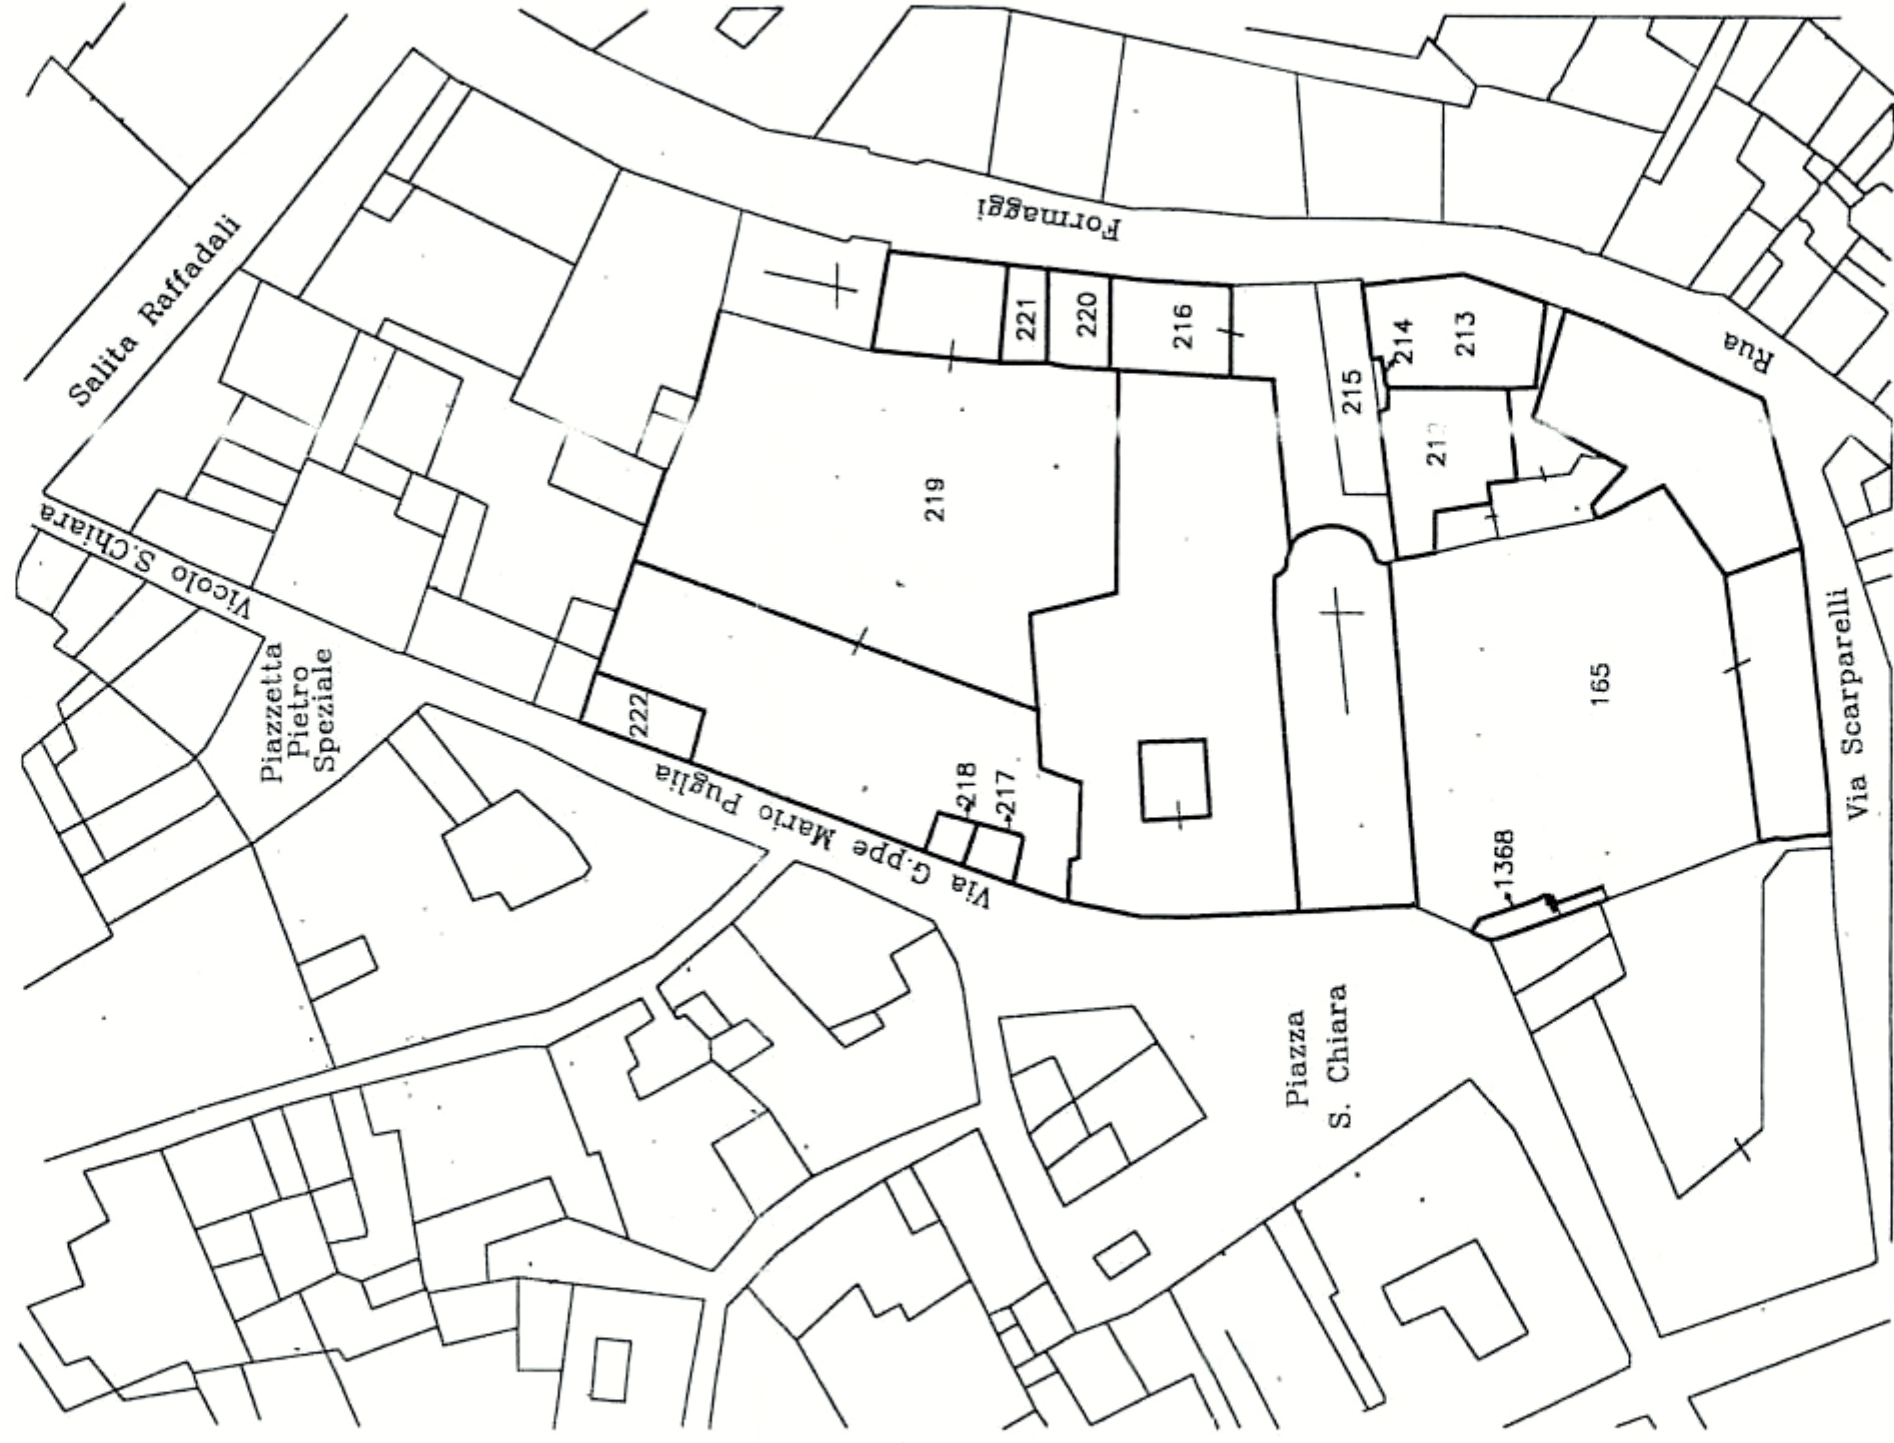

□ INTERVENTO

ESTRATTO CATASTALE F. 137 scala 1:500

- A Laboratori - Alloggi
- B Accoglienza
- C Teatro
- D Ambulatorio - Aule Didattiche
- E Refettorio - Cucina
- F Comunita' Alloggio (da costruire)
- G Comunita' Alloggio (da ristrutturare)
- H P.G.S. - Oratorio
- I Chiesa
- M-N Spazi Liberi

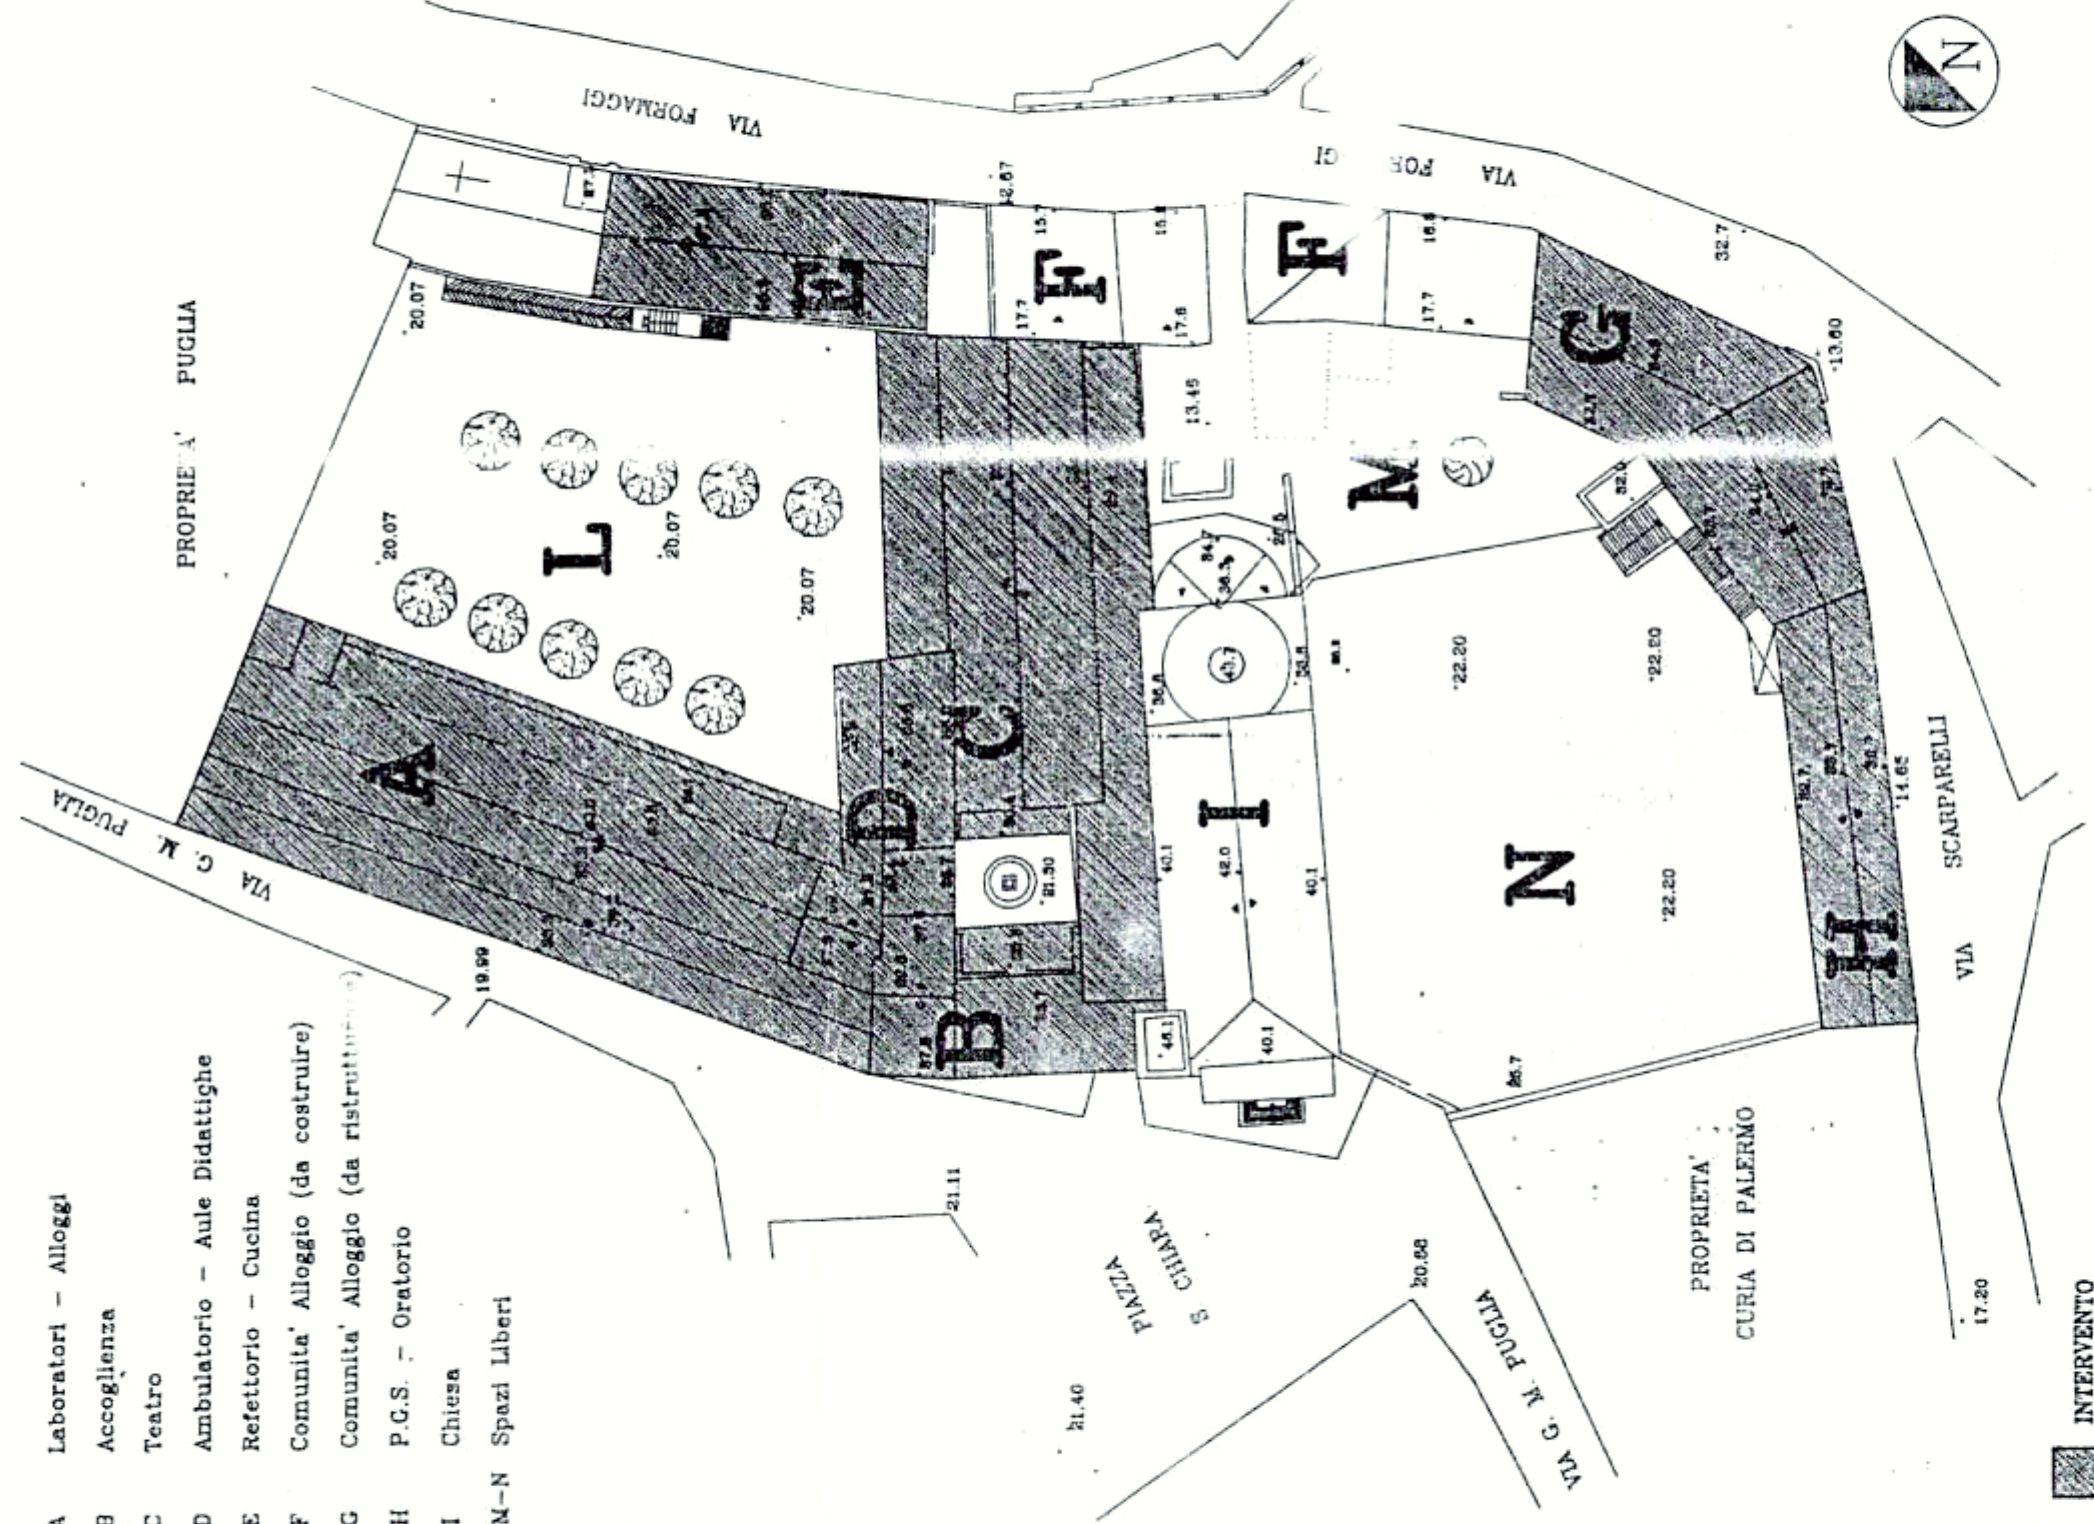

PIANIMETRIA GENERALE scala 1:500



Google

ORTOFOTO

SCALA 1:500