






-  Area lavorativa interna corpo A
-  Area lavorativa corpo H
-  Area lavorativa terrazza corpo A (terrazza a quota 4.00 m)
-  Area di solo passaggio per la terrazza esterna a servizio corpo A (in orari di assenza del pubblico mattina presto e sabato/domenica)
-  Area esterna - Cantiere Base

-  Punto di Raccolta
-  Via di fuga
-  Percorsi di accesso maestranze


- LEGENDA**
- A - Laboratori - Alloggi
 - B - Accoglienza
 - C - Teatro
 - D - Aule didattiche
 - E - Refettorio - Cucina
 - F - Comunità Alloggio
 - G - P.G.S. - Oratorio
 - H - Comunità Alloggio
 - I - Chiesa
 - L-M-N Spazi liberi



COMUNE DI PALERMO

Interventi urgenti per la messa in sicurezza ed il miglioramento statico, con particolare riguardo ai corpi A, E ed H, del complesso monumentale di Santa Chiara compreso tra Rua Formaggi e piazza Santa Chiara a Palermo

- LEGENDA COMPLESSO S. CHIARA**
- A Laboratori - Alloggi
 - B Accoglienza
 - C Teatro
 - D Aule didattiche
 - E Refettorio - Cucina
 - F Comunità Alloggio
 - G P.G.S. - Oratorio
 - H Comunità Alloggio
 - I Chiesa
 - L-M-N Spazi Liberi

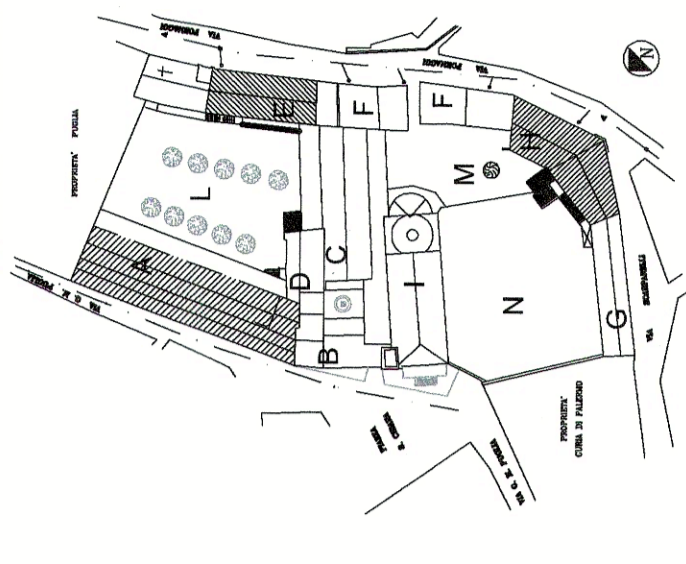

PIANO DI SICUREZZA E COORDINAMENTO

OGGETTO: TAVOLA 1
 Planimetria con individuazione delle aree di cantiere, percorsi di accesso e vie di fuga

SCALA: 1:200

CODICE ELABORATO: 0.ST01.C

CODICE FILE: 0.ST01-3.C.DWG

REVISIONE N°	DATA	DESCRIZIONE REVISIONE E RIFERIMENTI DOCUMENTI SOSTITUITI
A	Novembre 2011	Emissione per consegna
B	Giugno 2015	Revisione B - modifiche al progetto
C	Ottobre 2016	Revisione C - modifiche richieste dall'Ente

RESPONSABILE UNICO DEL PROCEDIMENTO:
 Ing. Bruno Orlandino

PROGETTAZIONE:
 Ing. Antonio Alparone
 Arch. Giuseppe Costa

DIREZIONE LAVORI:
 Direttore Lavori: Ing. Antonio Alparone
 Direttore Operativo: Arch. Giuseppe Costa

RESPONSABILE PER LA SICUREZZA:
 Arch. Calogero Marzullo

VISTI:
 COMUNE DI PALERMO
 Ufficio Città Storica

Vista la verifica del 29/11/2016, si esprime Parere Tecnico favorevole, ai sensi dell'art. 5 comma 3 della L.R. 12/2011, prot. n. 1908718 del 29/11/2016, e si valida ai sensi dell'art. 26 comma 8 del D. Lgs. 50/2016, con contestuale atto prot. n. 1914024 del 30/11/2016.