
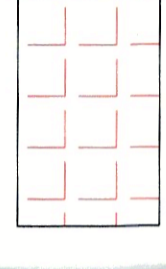
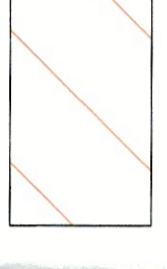
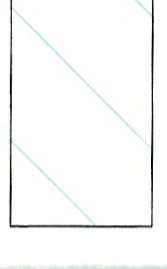
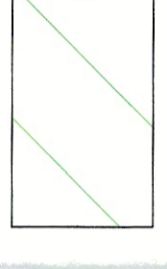
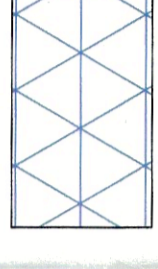


-  Area esterna - Cantiere Base
-  Area lavorativa A
-  Area lavorativa H
-  Area di solo passaggio per la esterna a servizio corpo A (in orari di assenza del pubblici mattina presto e sabato/dome
-  Ponteggio

- LEGENDA**
- A - Laboratori - Alloggi
 - B - Accoglienza
 - C - Teatro
 - D - Aule didattiche
 - E - Refettorio - Cucina
 - F - Comunitr Alloggio
 - G - P.G.S. - Oratorio
 - H - Comunitr Alloggio
 - I - Chiesa
 - L-M-N Spazi liberi

COMUNE DI PALERMO

Interventi urgenti per la messa in sicurezza ed il miglioramento statico, con particolare riguardo ai corpi A, E ed H, del complesso monumentale di Santa Chiara compreso tra Rua Formaggi e piazza Santa Chiara a Palermo

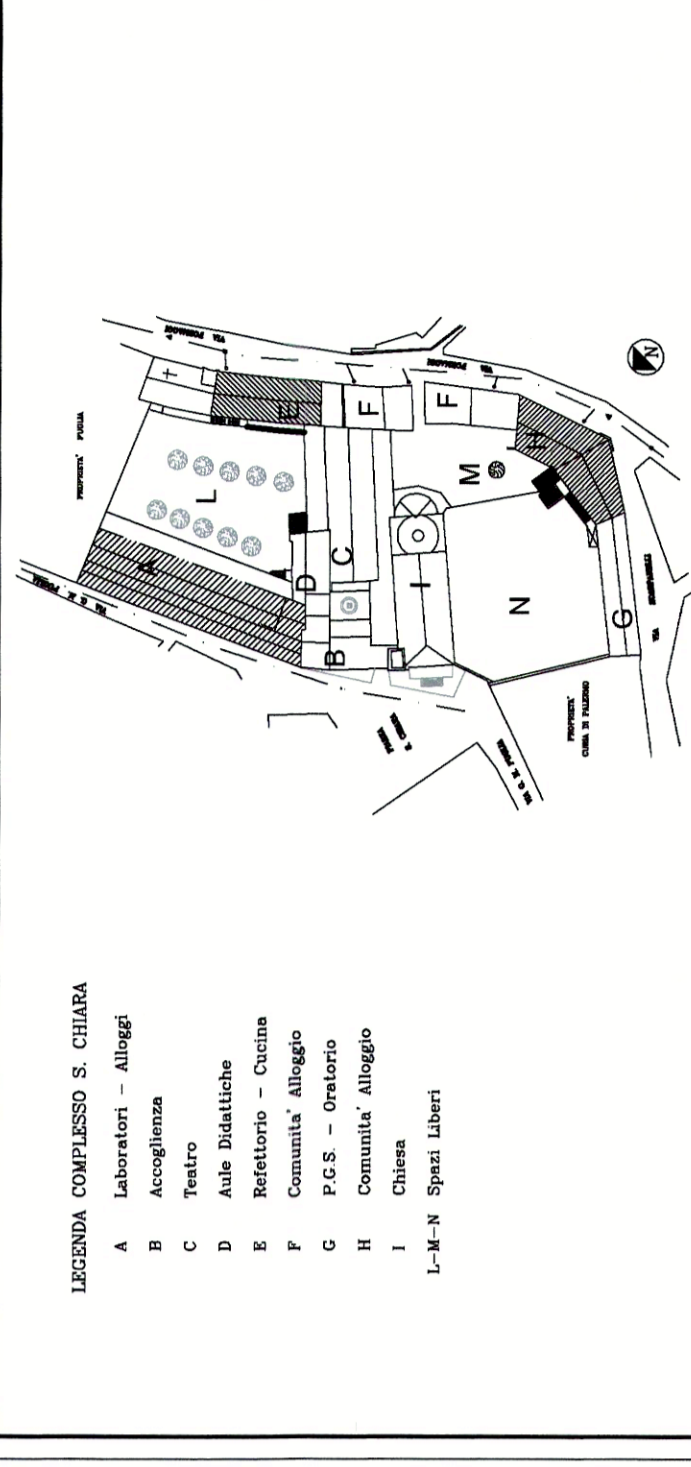

PIANO DI SICUREZZA E COORDINAMENTO		
CODICE ELABORATO	OGGETTO	
0.ST03.C	TAVOLA 3	
CODICE FILE	Stratcio planimetrico aree di lavorazione con individuazione segnaletica principale	
0.ST03-A.C.DWG		
REVISIONE N°	DATA	DESCRIZIONE REVISIONE E RIFERIMENTI DOCUMENTI SOSTITUITI
A	Novembre 2011	Emissione per consegna
B	Giugno 2015	Revisione B - modifiche al progetto
C	Ottobre 2016	Revisione C - modifiche richieste dall'Ente
RESPONSABILE UNICO DEL PROCEDIMENTO:		
Ing. Bruno Orlando		
PROGETTAZIONE:		
Ing. Antonio Alparone		
Arch. Giuseppe Costa		
DIREZIONE LAVORI:		
Direttore Lavori: Ing. Antonio Alparone		
Direttore Operativo: Arch. Giuseppe Costa		
RESPONSABILE PER LA SICUREZZA:		
Arch. Calogero Marzullo		

COMUNE DI PALERMO
Ufficio Città Storica

Vista la verifica del 28/11/2016, si esprime il Parere Tecnico favorevole al 90% del 28/11/2016, e si valida ai sensi dell'art. 26 comma 8 del del. D. Lgs. 50/2016, con contestuale atto prot. n. 1914024 del 30/11/2016.

VISTI:
Ing. **Bruno Orlando**

