

# COMUNE DI PALERMO

*Area Tecnica della Riqualficazione Urbana e delle Infrastrutture*

*Ufficio Infrastrutture - U.O. Infrastrutture per la viabilità e consolidamento delle pareti rocciose*

*INTERVENTI DI URGENZA PER LA MESSA IN SICUREZZA DELLE  
SCARPATE DI MONTE DEL LUNGOMARE C. COLOMBO, FRA  
L'ADDAURA E VERGINE MARIA, NEI TRATTI COMPRESI FRA I  
CIVICI N° 1062 E N° 1356 (zona "A") E FRA I CIVICI  
N° 1626 E N° 1824 (zona "B")*

## PROGETTO ESECUTIVO

TAVOLA:

R. 3

OGGETTO:


*Carta dei vincoli*

DATA: dicembre 2015  
AGG.:

SCALA 1: //


Il Progettista:

ing. Massimo Verga

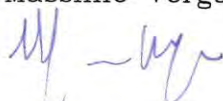


Il R.U.P.

ing. Filippo Carcara





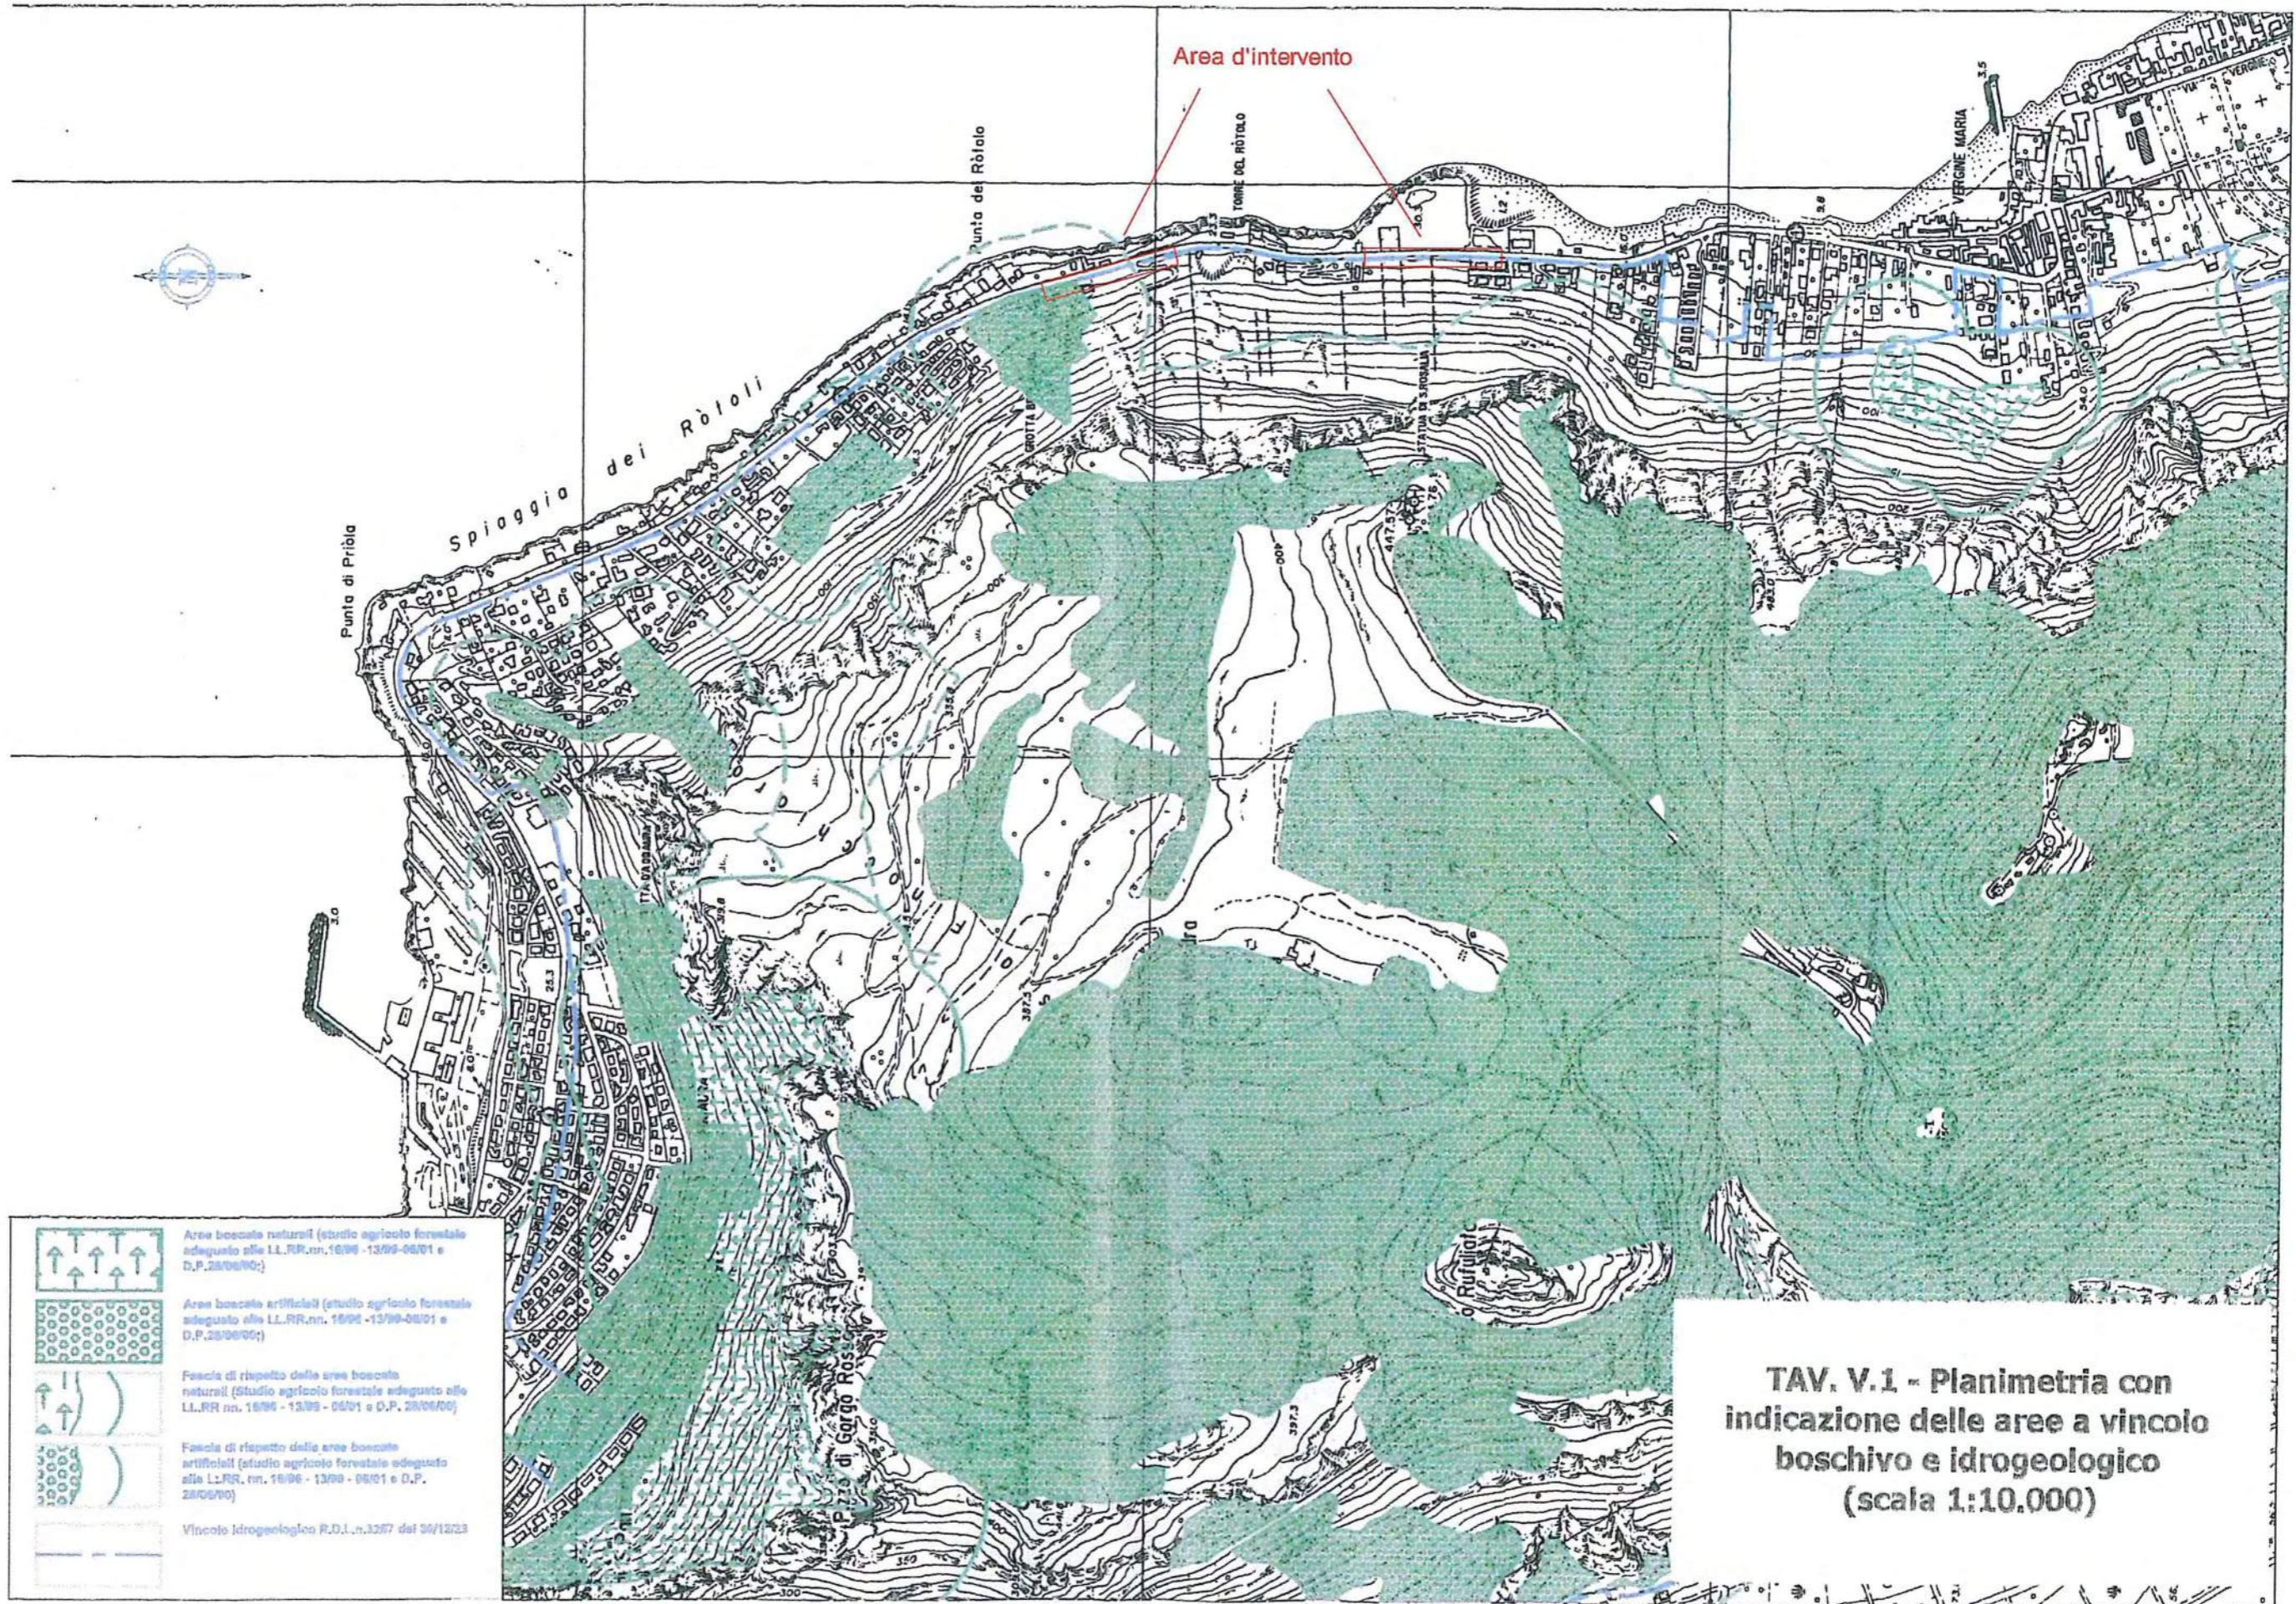

Area d'intervento

Punta di Priola

Spiaggia dei Ròtoli

Punta dei Ròtoli

TORRE DEL RÒTULO


STAZIONE DI STROVALA

VERGINE MARIA

P.zza di Gargò Rosso



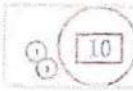


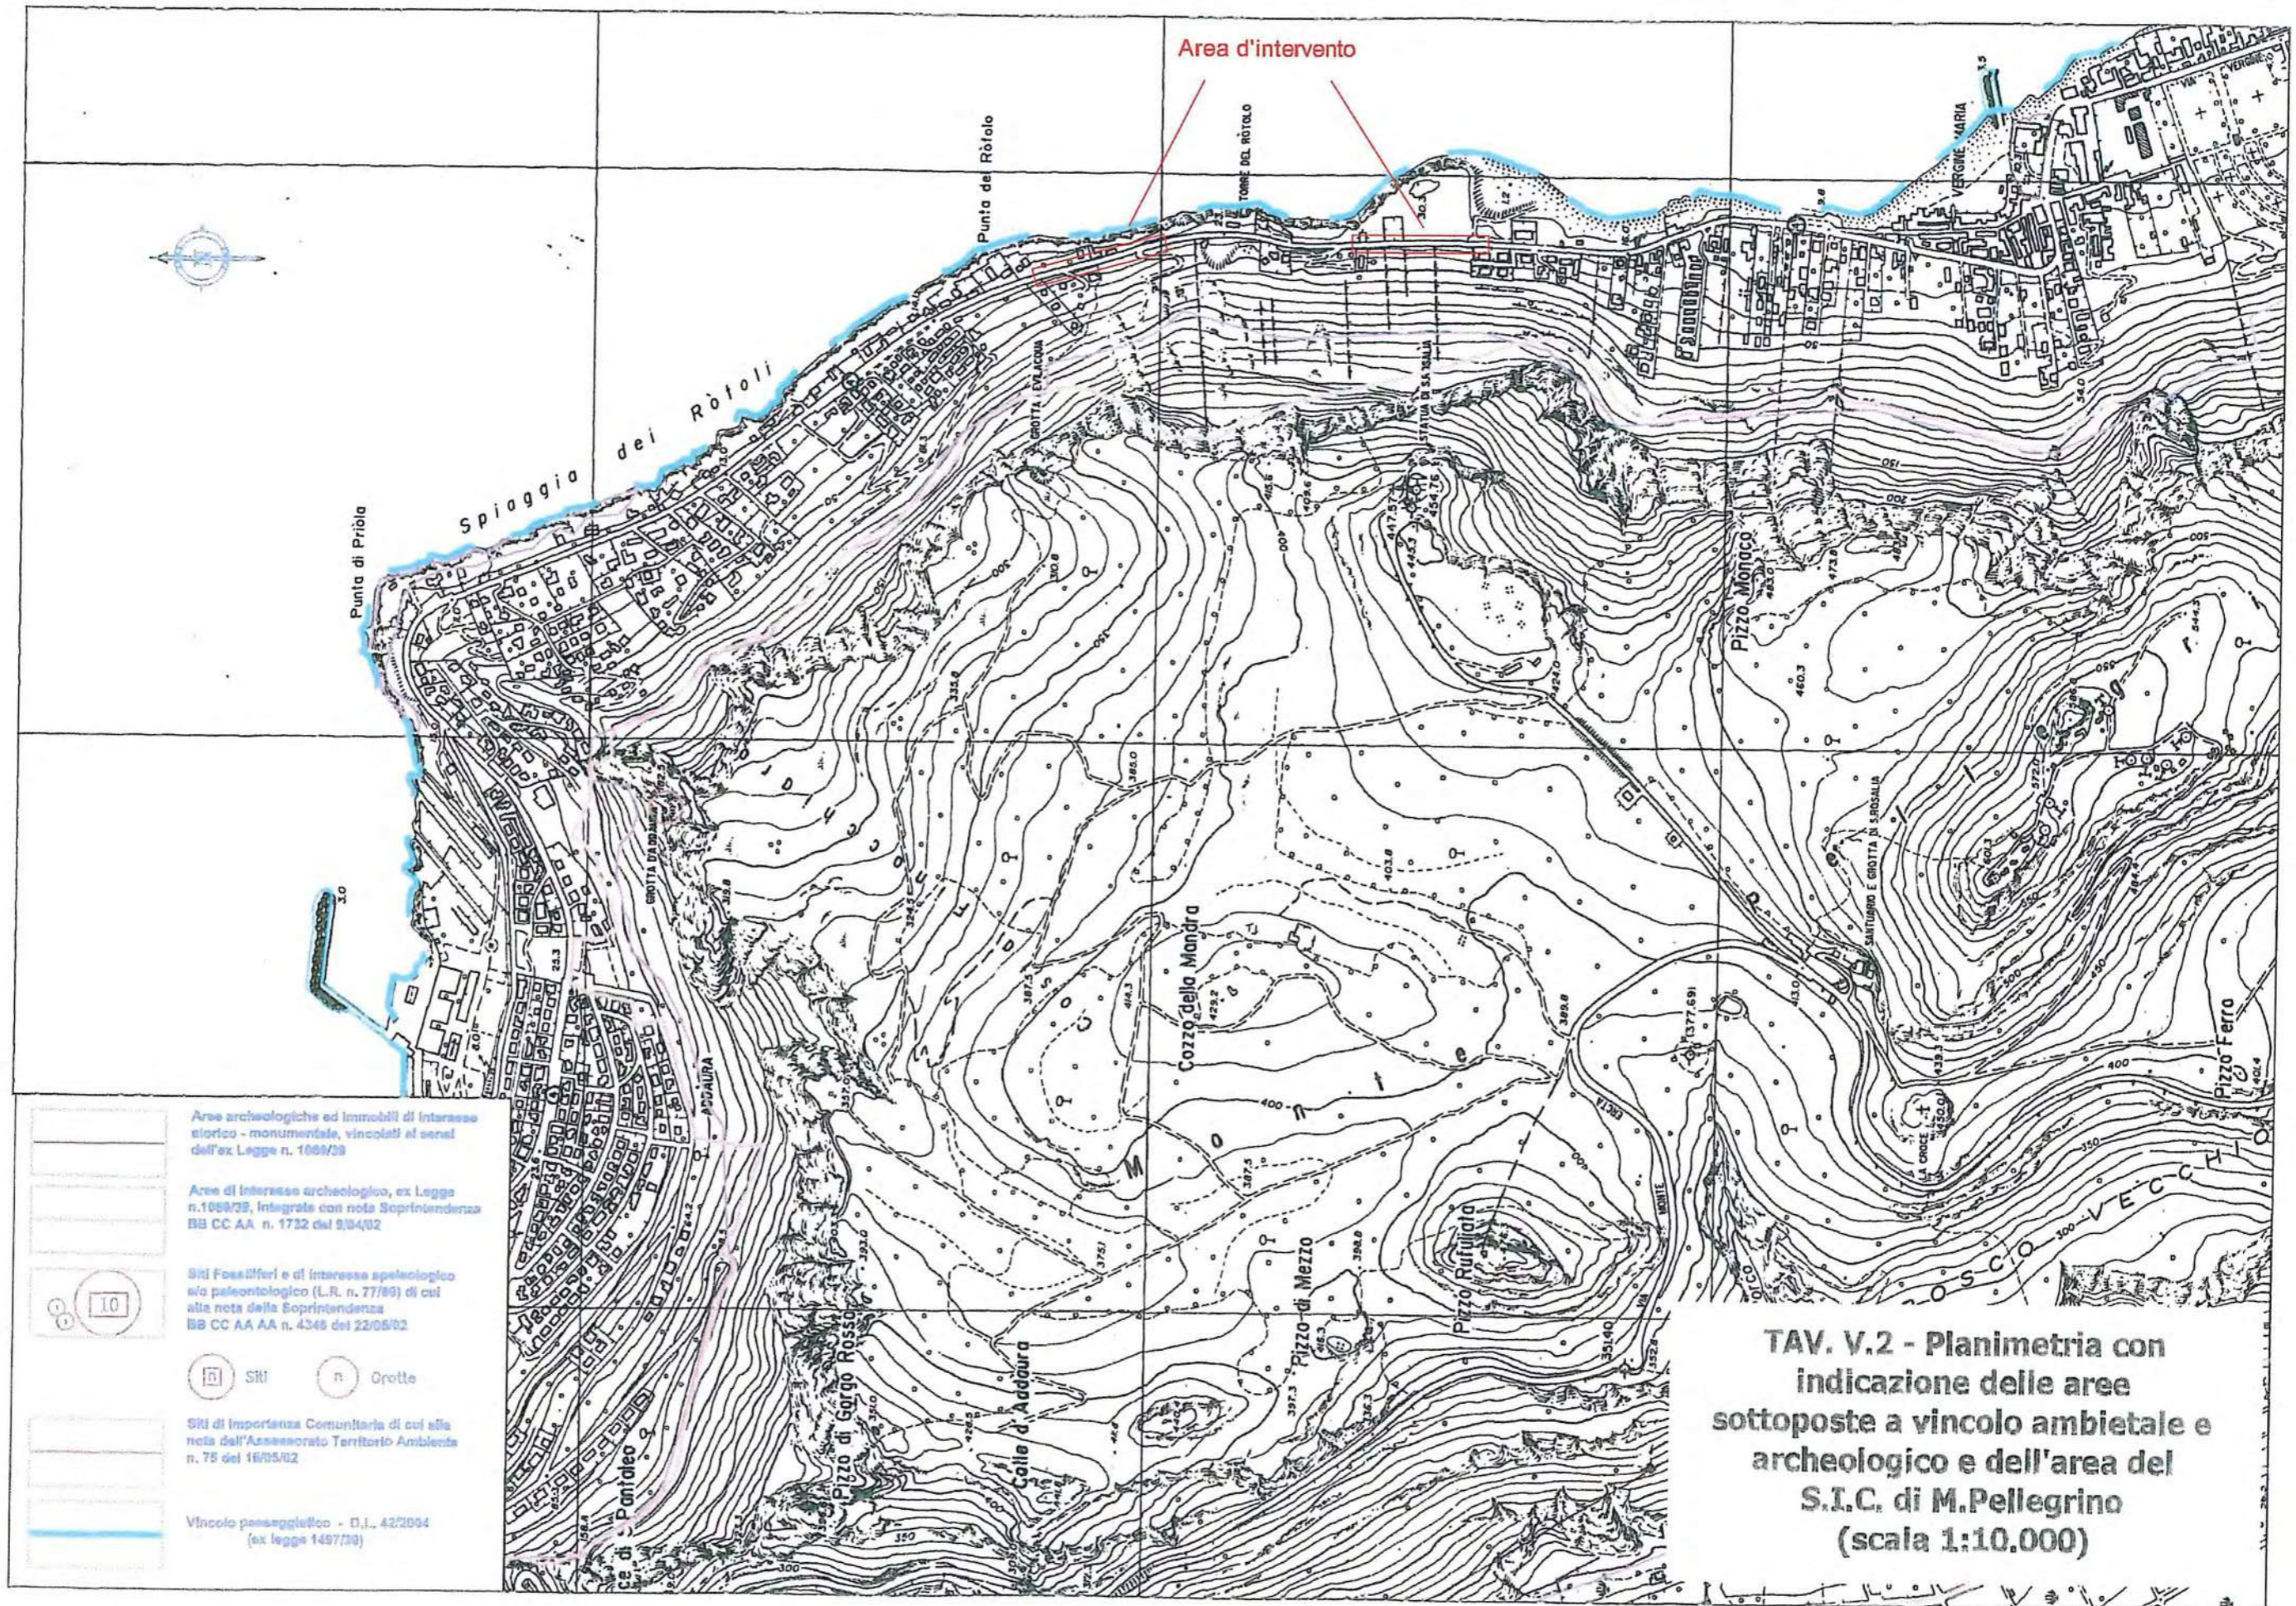

- 
 Area boscate naturali (studio agricolo forestale adeguato alle LL.RR.n. 16/96 - 13/99 - 06/01 e D.P. 28/06/00)
- 
 Area boscate artificiali (studio agricolo forestale adeguato alle LL.RR.n. 16/96 - 13/99 - 06/01 e D.P. 28/06/00)
- 
 Fascia di rispetto delle aree boscate naturali (Studio agricolo forestale adeguato alle LL.RR.n. 16/96 - 13/99 - 06/01 e D.P. 28/06/00)
- 
 Fascia di rispetto delle aree boscate artificiali (studio agricolo forestale adeguato alle LL.RR.n. 16/96 - 13/99 - 06/01 e D.P. 28/06/00)
- 
 Vincolo idrogeologico R.D.I. n. 1287 del 30/12/53

**TAV. V.1 - Planimetria con indicazione delle aree a vincolo boschivo e idrogeologico (scala 1:10.000)**




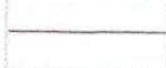


Area d'intervento




-  Aree archeologiche ed immobili di interesse storico - monumentale, vincolati ai sensi dell'ex Legge n. 1089/78
-  Aree di interesse archeologico, ex Legge n.1089/78, integrate con nota Soprintendenza BB CC AA n. 1732 del 9/04/02
-  Siti Fossili e di interesse speleologico o paleontologico (L.R. n. 77/89) di cui alla nota della Soprintendenza BB CC AA n. 4346 del 22/05/02
-  Siti
-  Grotte
-  Siti di Importanza Comunitaria di cui alla nota dell'Assessorato Territorio Ambiente n. 75 del 16/05/02
-  Vincolo paesaggistico - D.L. 42/2004 (ex legge 1487/78)

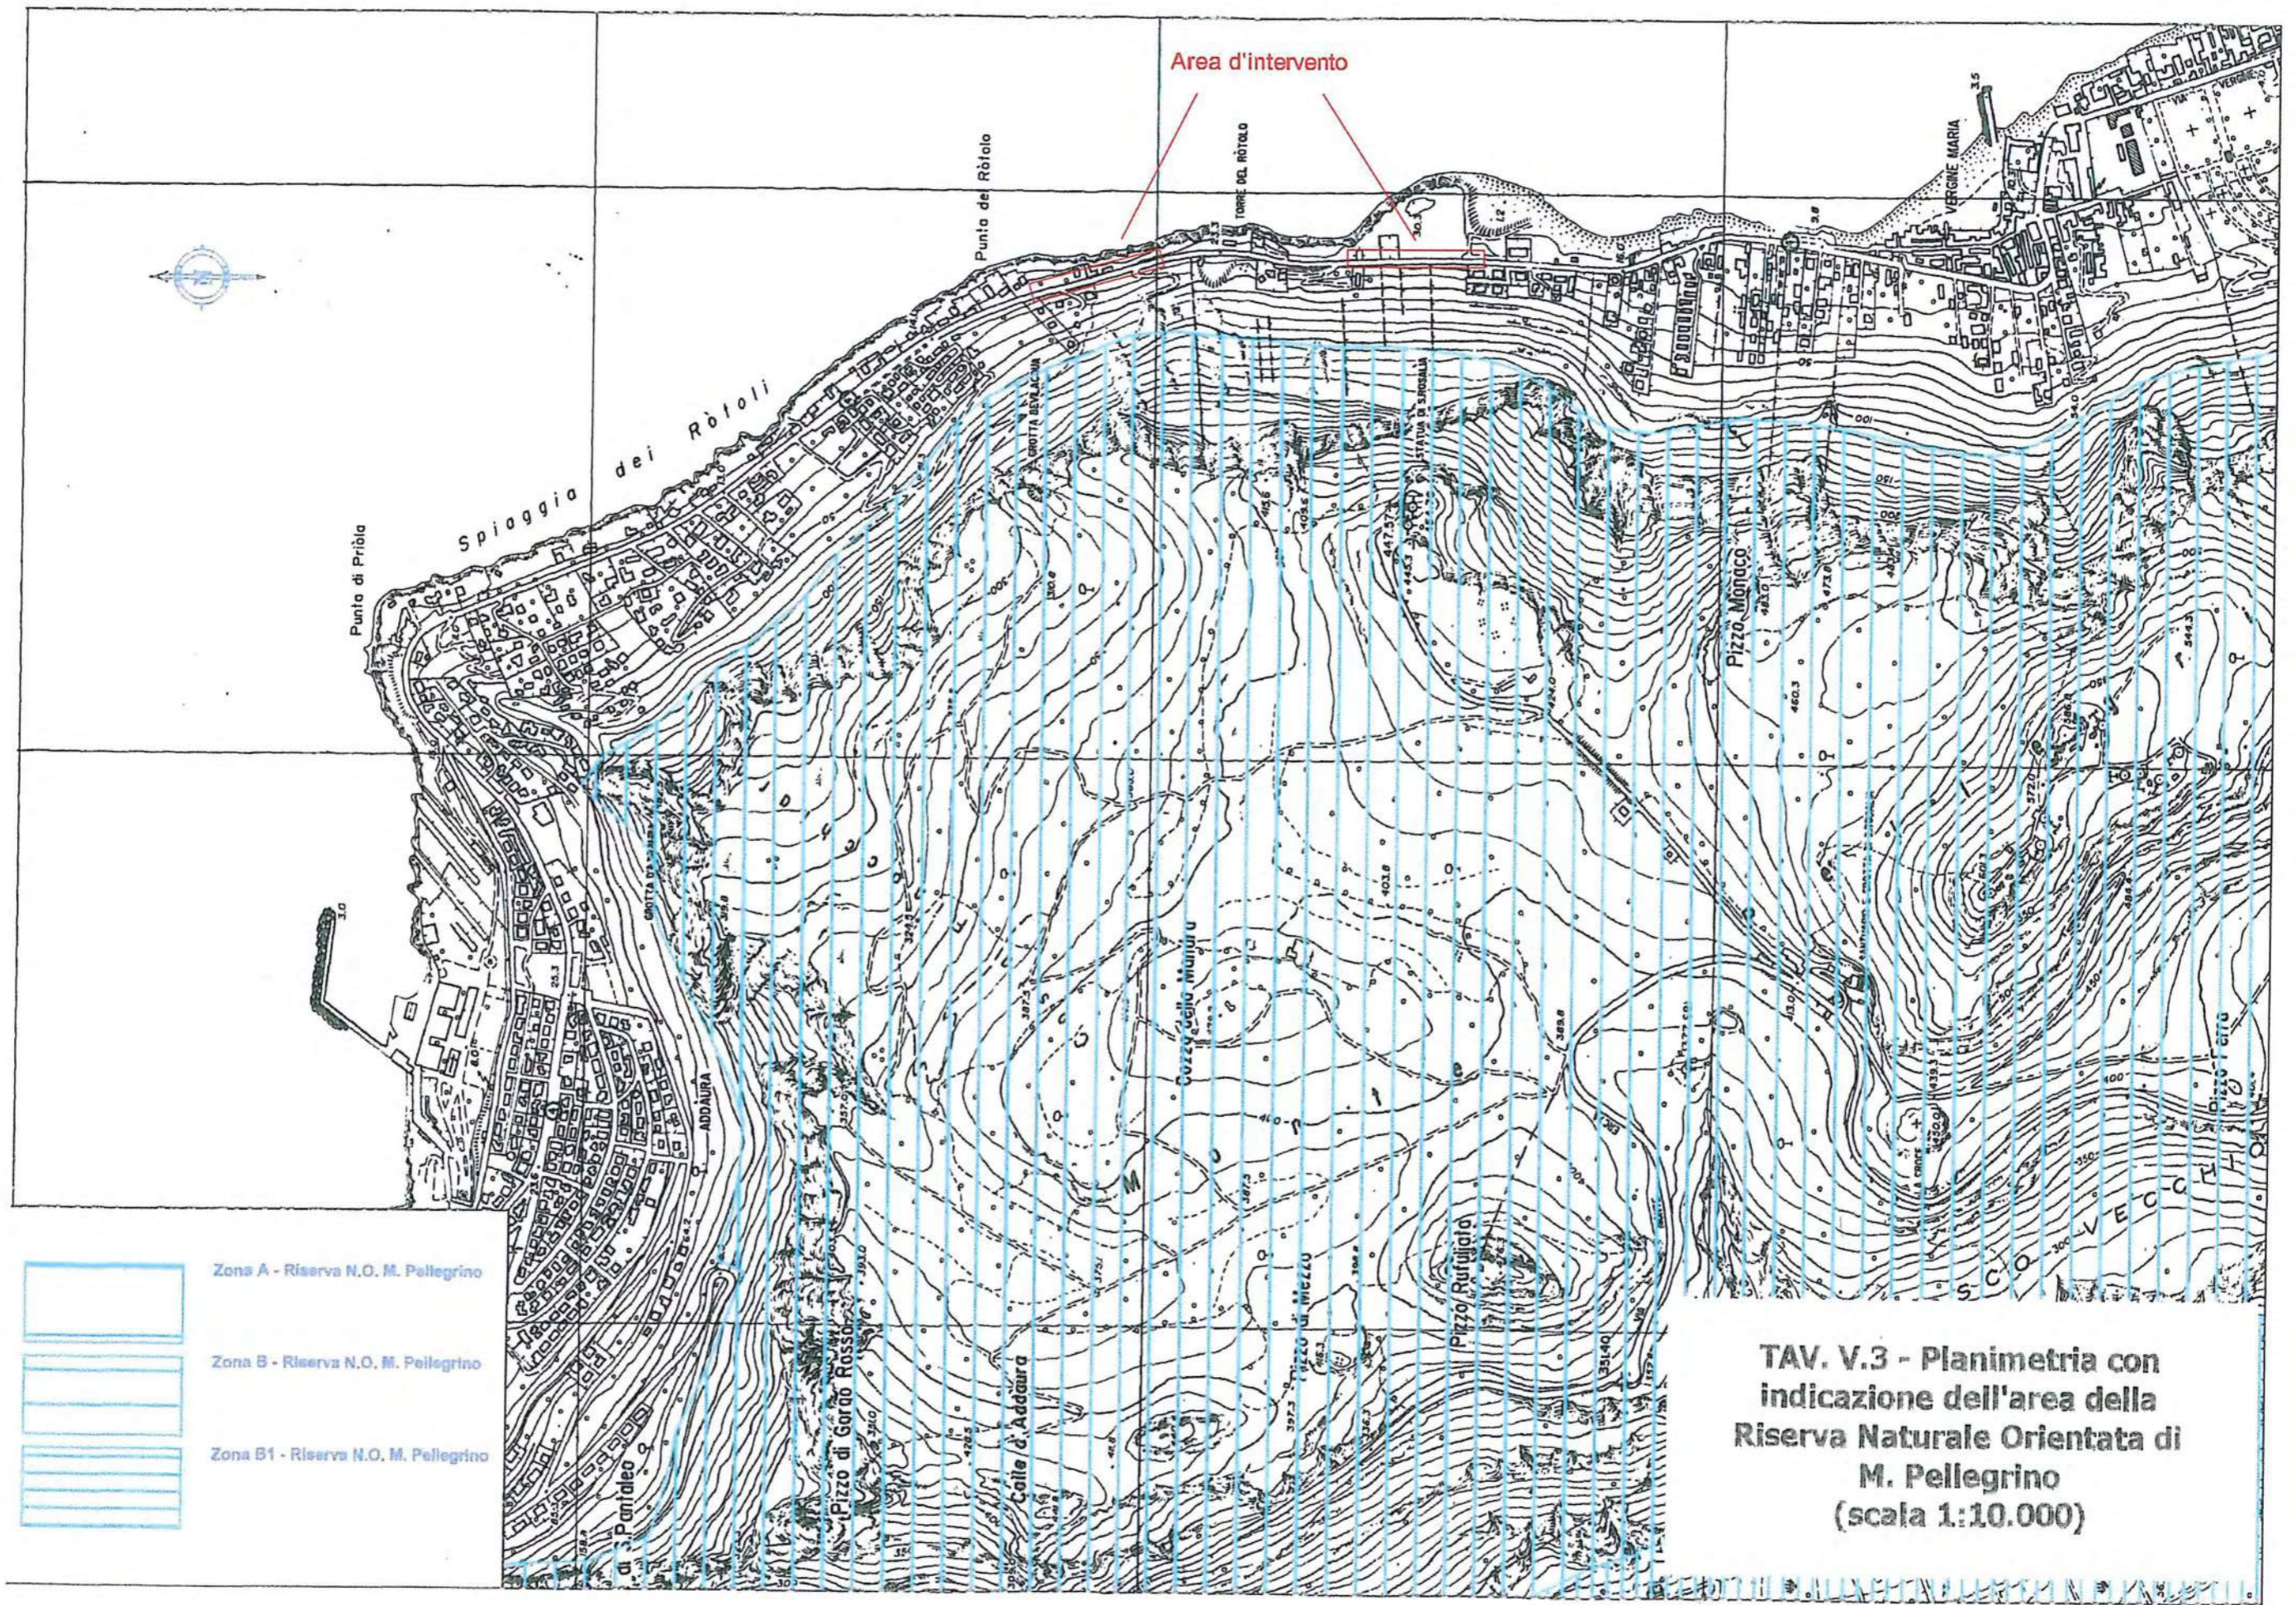**TAV. V.2 - Planimetria con indicazione delle aree sottoposte a vincolo ambientale e archeologico e dell'area del S.I.C. di M. Pellegrino (scala 1:10.000)**

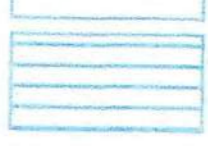


-  Zona A - Riserva N.O. M. Pellegrino
-  Zona B - Riserva N.O. M. Pellegrino
-  Zona B1 - Riserva N.O. M. Pellegrino

**TAV. V.3 - Planimetria con  
indicazione dell'area della  
Riserva Naturale Orientata di  
M. Pellegrino  
(scala 1:10.000)**

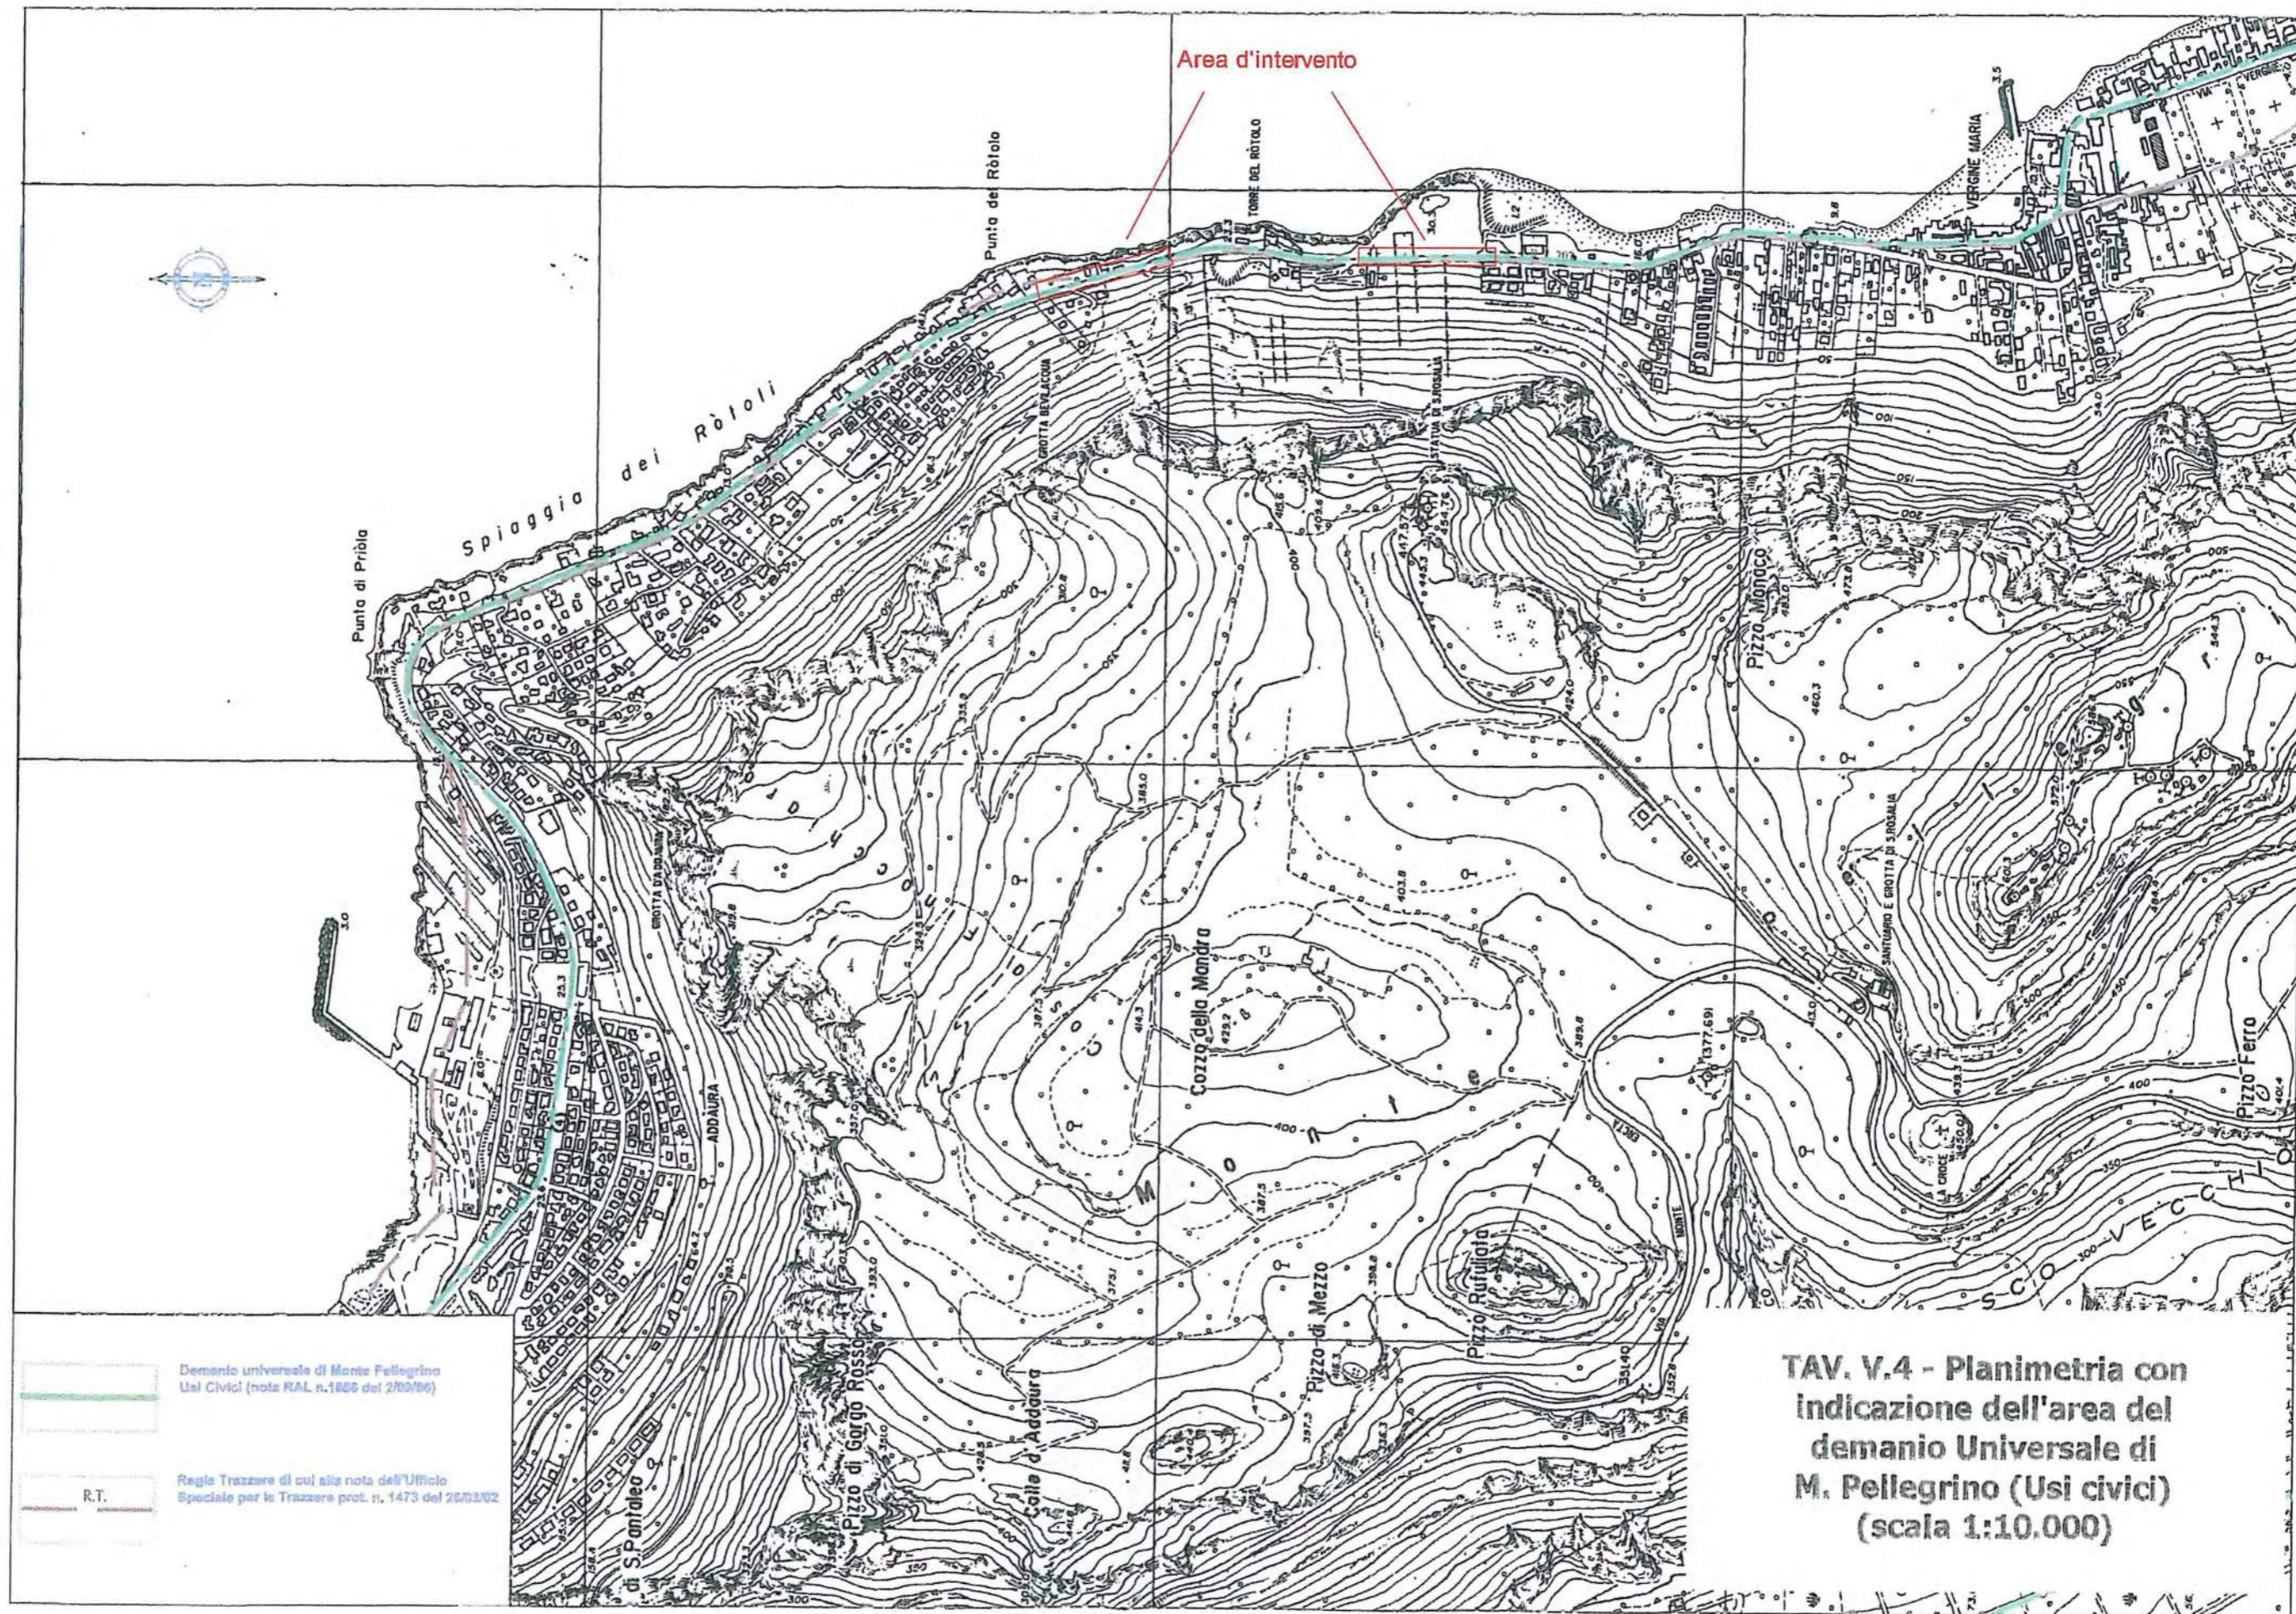

**TAV. V.4 - Planimetria con indicazione dell'area del demanio Universale di M. Pellegrino (Usi civici) (scala 1:10.000)**

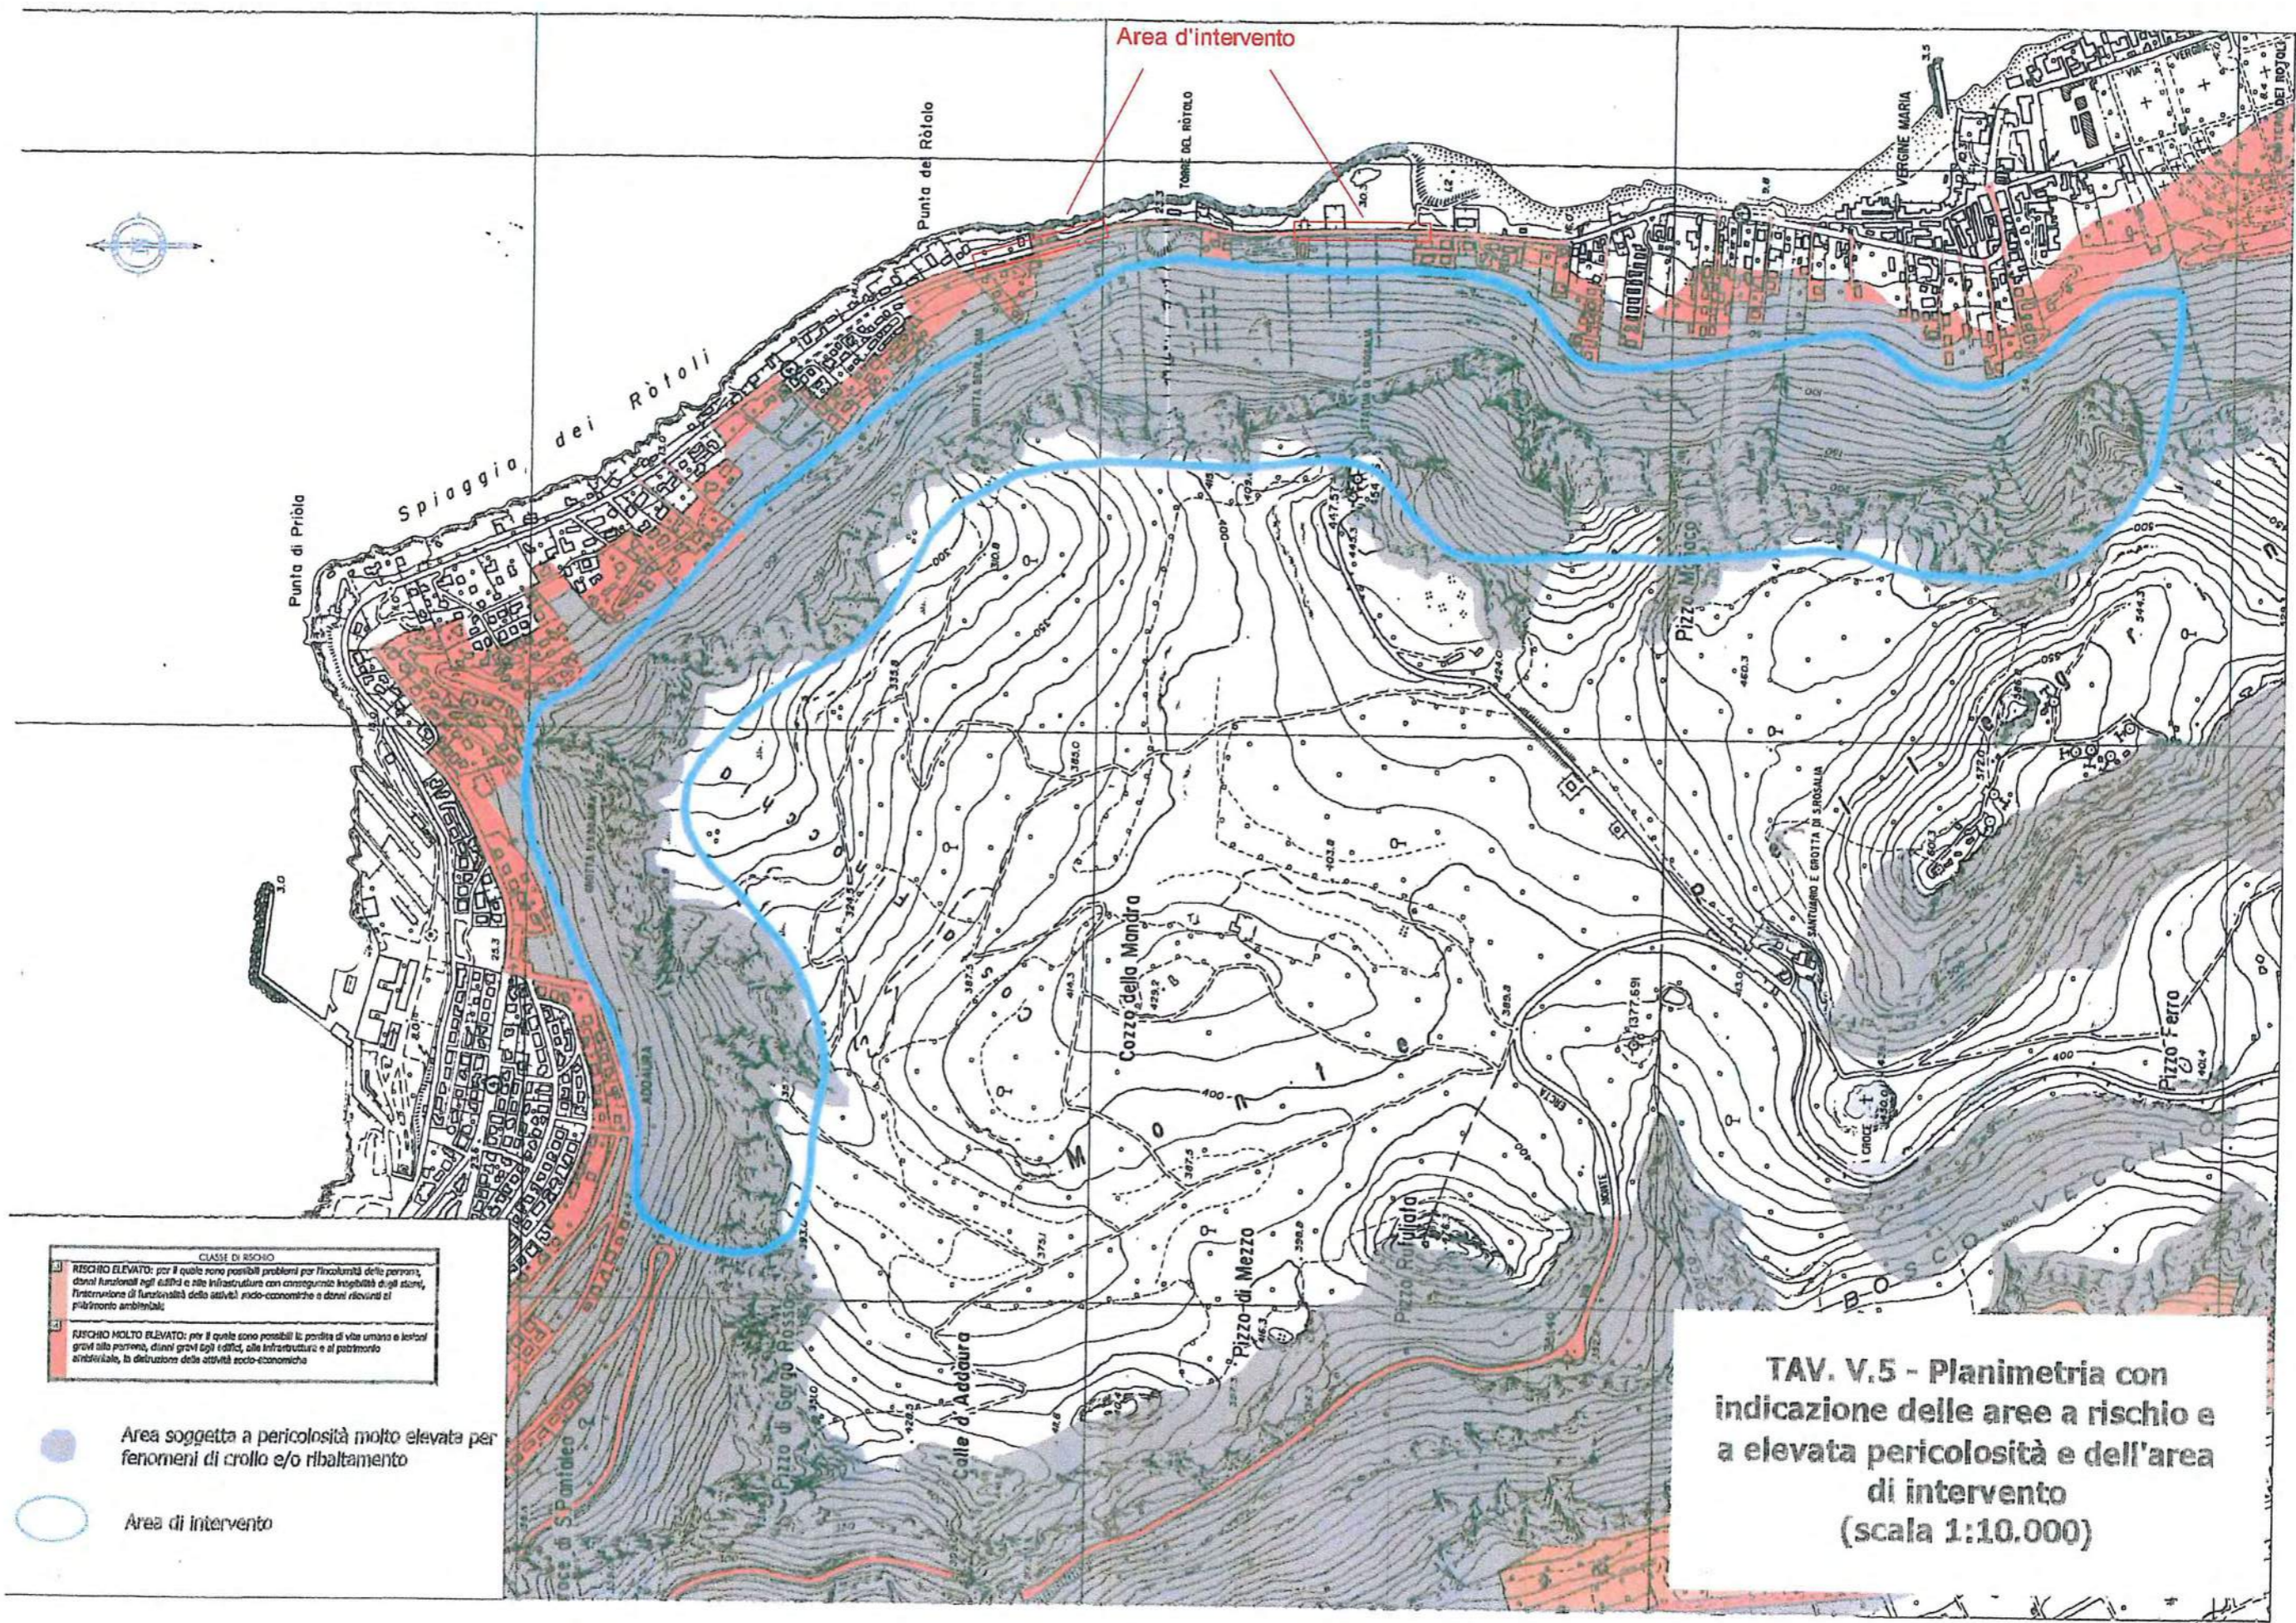

Area d'intervento


CLASSE DI RISCHIO

1. **RISCHIO ELEVATO:** per il quale sono possibili problemi per l'incolumità delle persone, danni funzionali agli edifici e alle infrastrutture con conseguente inagibilità degli stessi, l'interruzione di funzionalità delle attività socio-economiche e danni rilevanti al patrimonio ambientale;

2. **RISCHIO MOLTO ELEVATO:** per il quale sono possibili la perdita di vite umane e lesioni gravi alla persona, danni gravi agli edifici, alle infrastrutture e al patrimonio ambientale, la distruzione delle attività socio-economiche.

- Area soggetta a pericolosità molto elevata per fenomeni di crollo e/o ribaltamento
- Area di intervento

**TAV. V.5 - Planimetria con indicazione delle aree a rischio e a elevata pericolosità e dell'area di intervento (scala 1:10.000)**

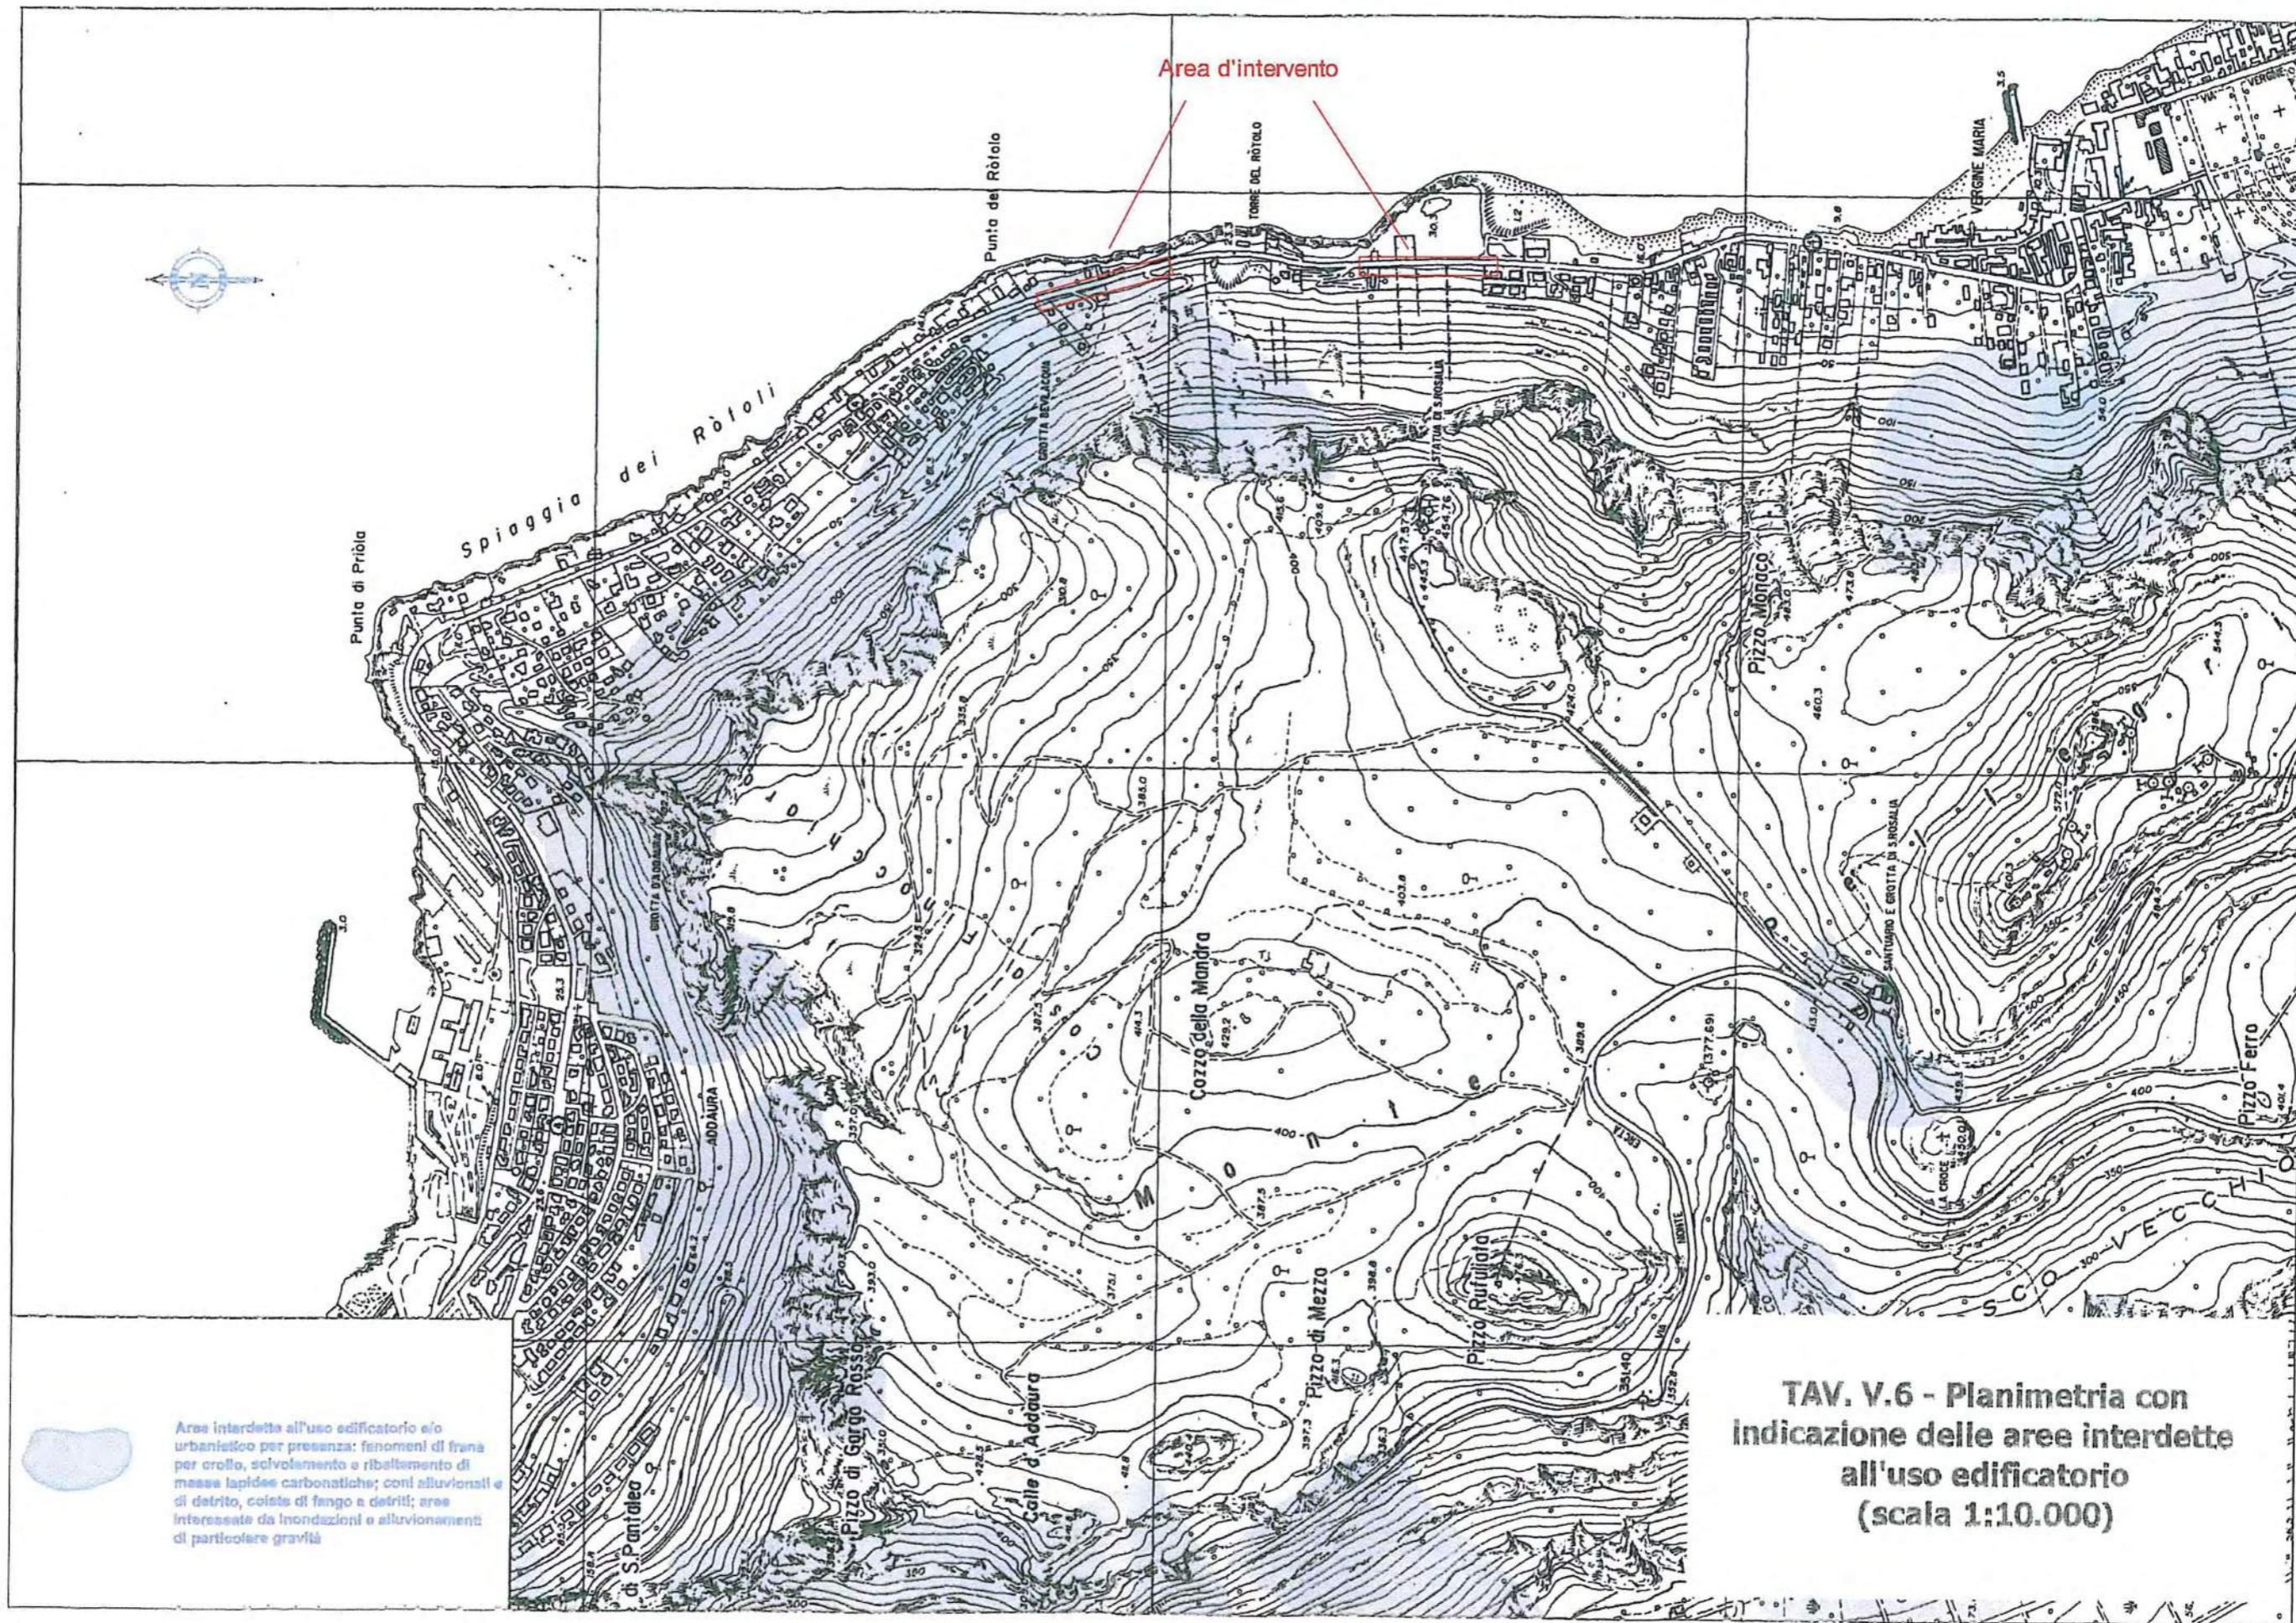


Area d'intervento

Area interdette all'uso edificatorio e/o urbanistico per presenza: fenomeni di frana per crollo, scivolamento e ribaltamento di masse lapidee carbonatiche; con alluvionali e di detrito, coists di fango e detriti; aree interessate da inondazioni e alluvionamenti di particolare gravità

TAV. V.6 - Planimetria con indicazione delle aree interdette all'uso edificatorio (scala 1:10.000)



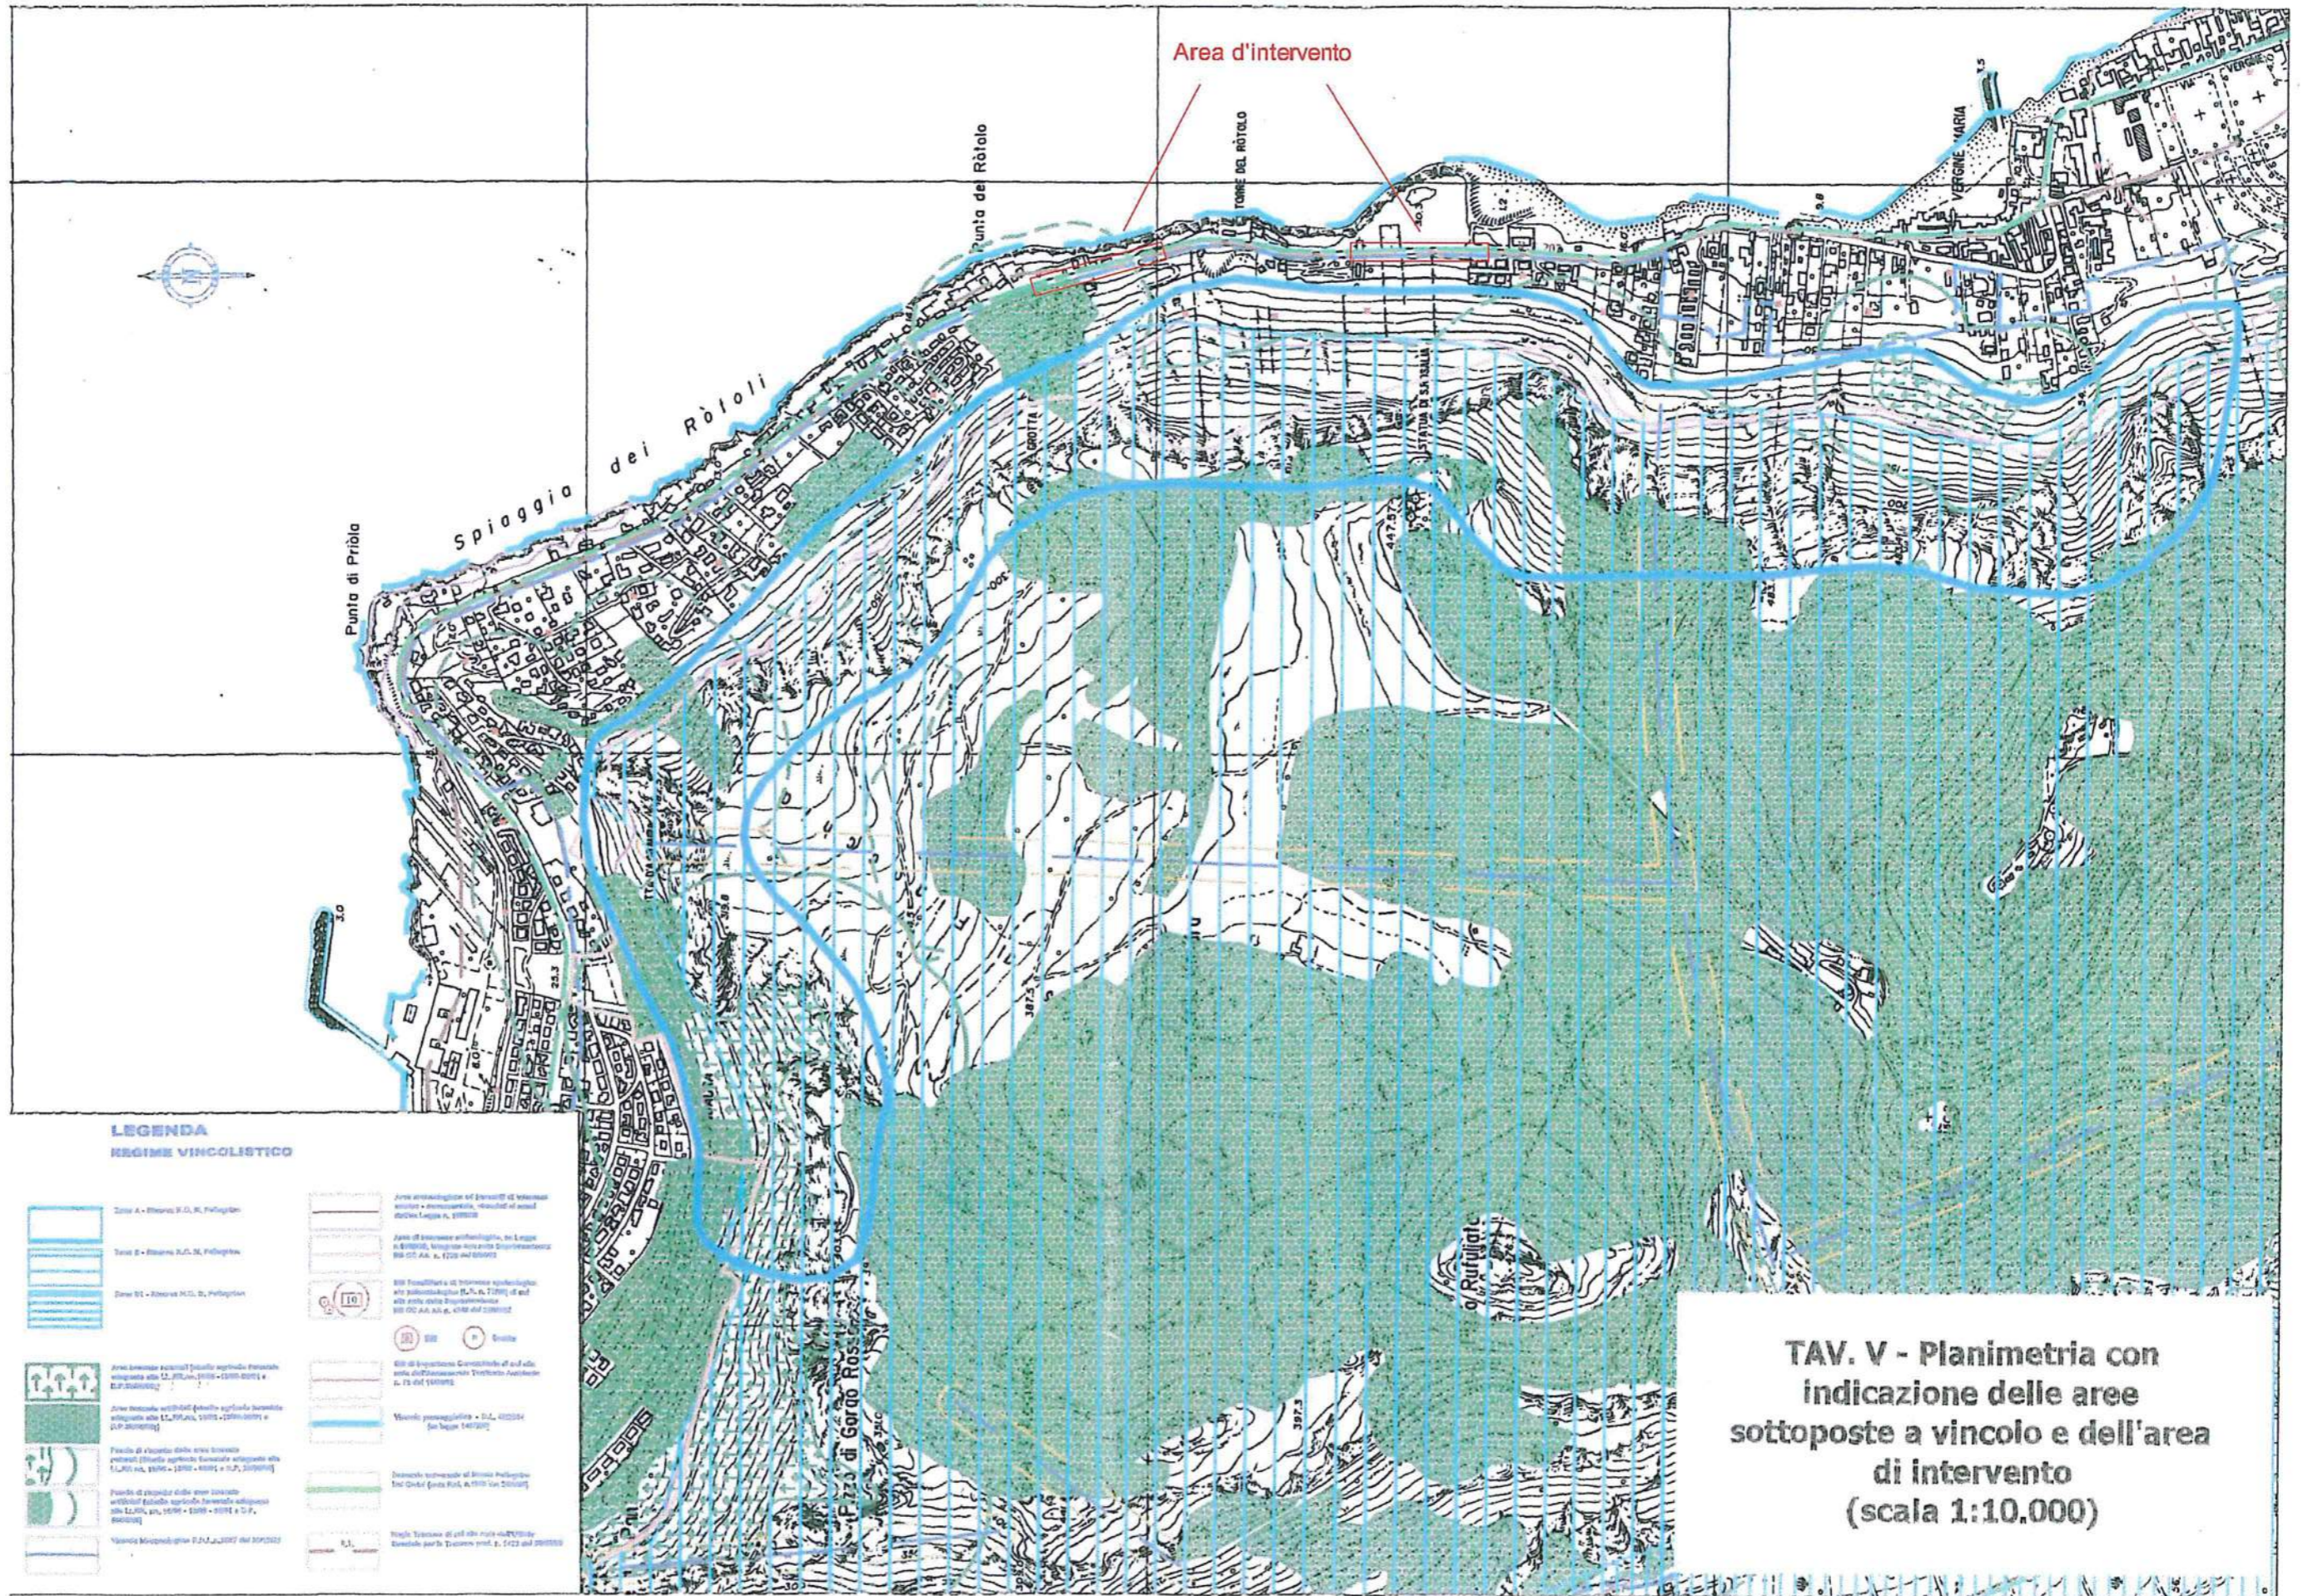

**TAV. V - Planimetria con indicazione delle aree sottoposte a vincolo e dell'area di intervento (scala 1:10.000)**