



COMUNE DI PALERMO

AREA TECNICA DELLA RIQUALIFICAZIONE URBANA E INFRASTRUTTURE
UFFICIO EDILIZIA PUBBLICA, CANTIERE COMUNALE E AUTOPARCO

Via Ausonia, 69 - 90146 Palermo - telefono 091 7401804 - fax 091 7402608

P.e.c.: ediliziapubblica@cert.comune.palermo.it

ACCORDO QUADRO

LAVORI DI MANUTENZIONE E DI PRONTO INTERVENTO NEGLI IMMOBILI
DI EDILIZIA RESIDENZIALE PUBBLICA DI COMPETENZA DI
PROPRIETA', DIPENDENZA E/O PERTINENZA COMUNALE.

ELABORATO:

Tav. n.1 - INQUADRAMENTO CARTOGRAFICO

Gruppo di progettazione


arch. Giuseppe Migliore, esp.tecnico geom. Giuseppe Bagnera, esp.tecnico progettista Dario Gucci

Il coordinatore del gruppo di progettazione

Arch. Fabio Paci

Il responsabile del procedimento

ing. Giovanni Pietro Merlino

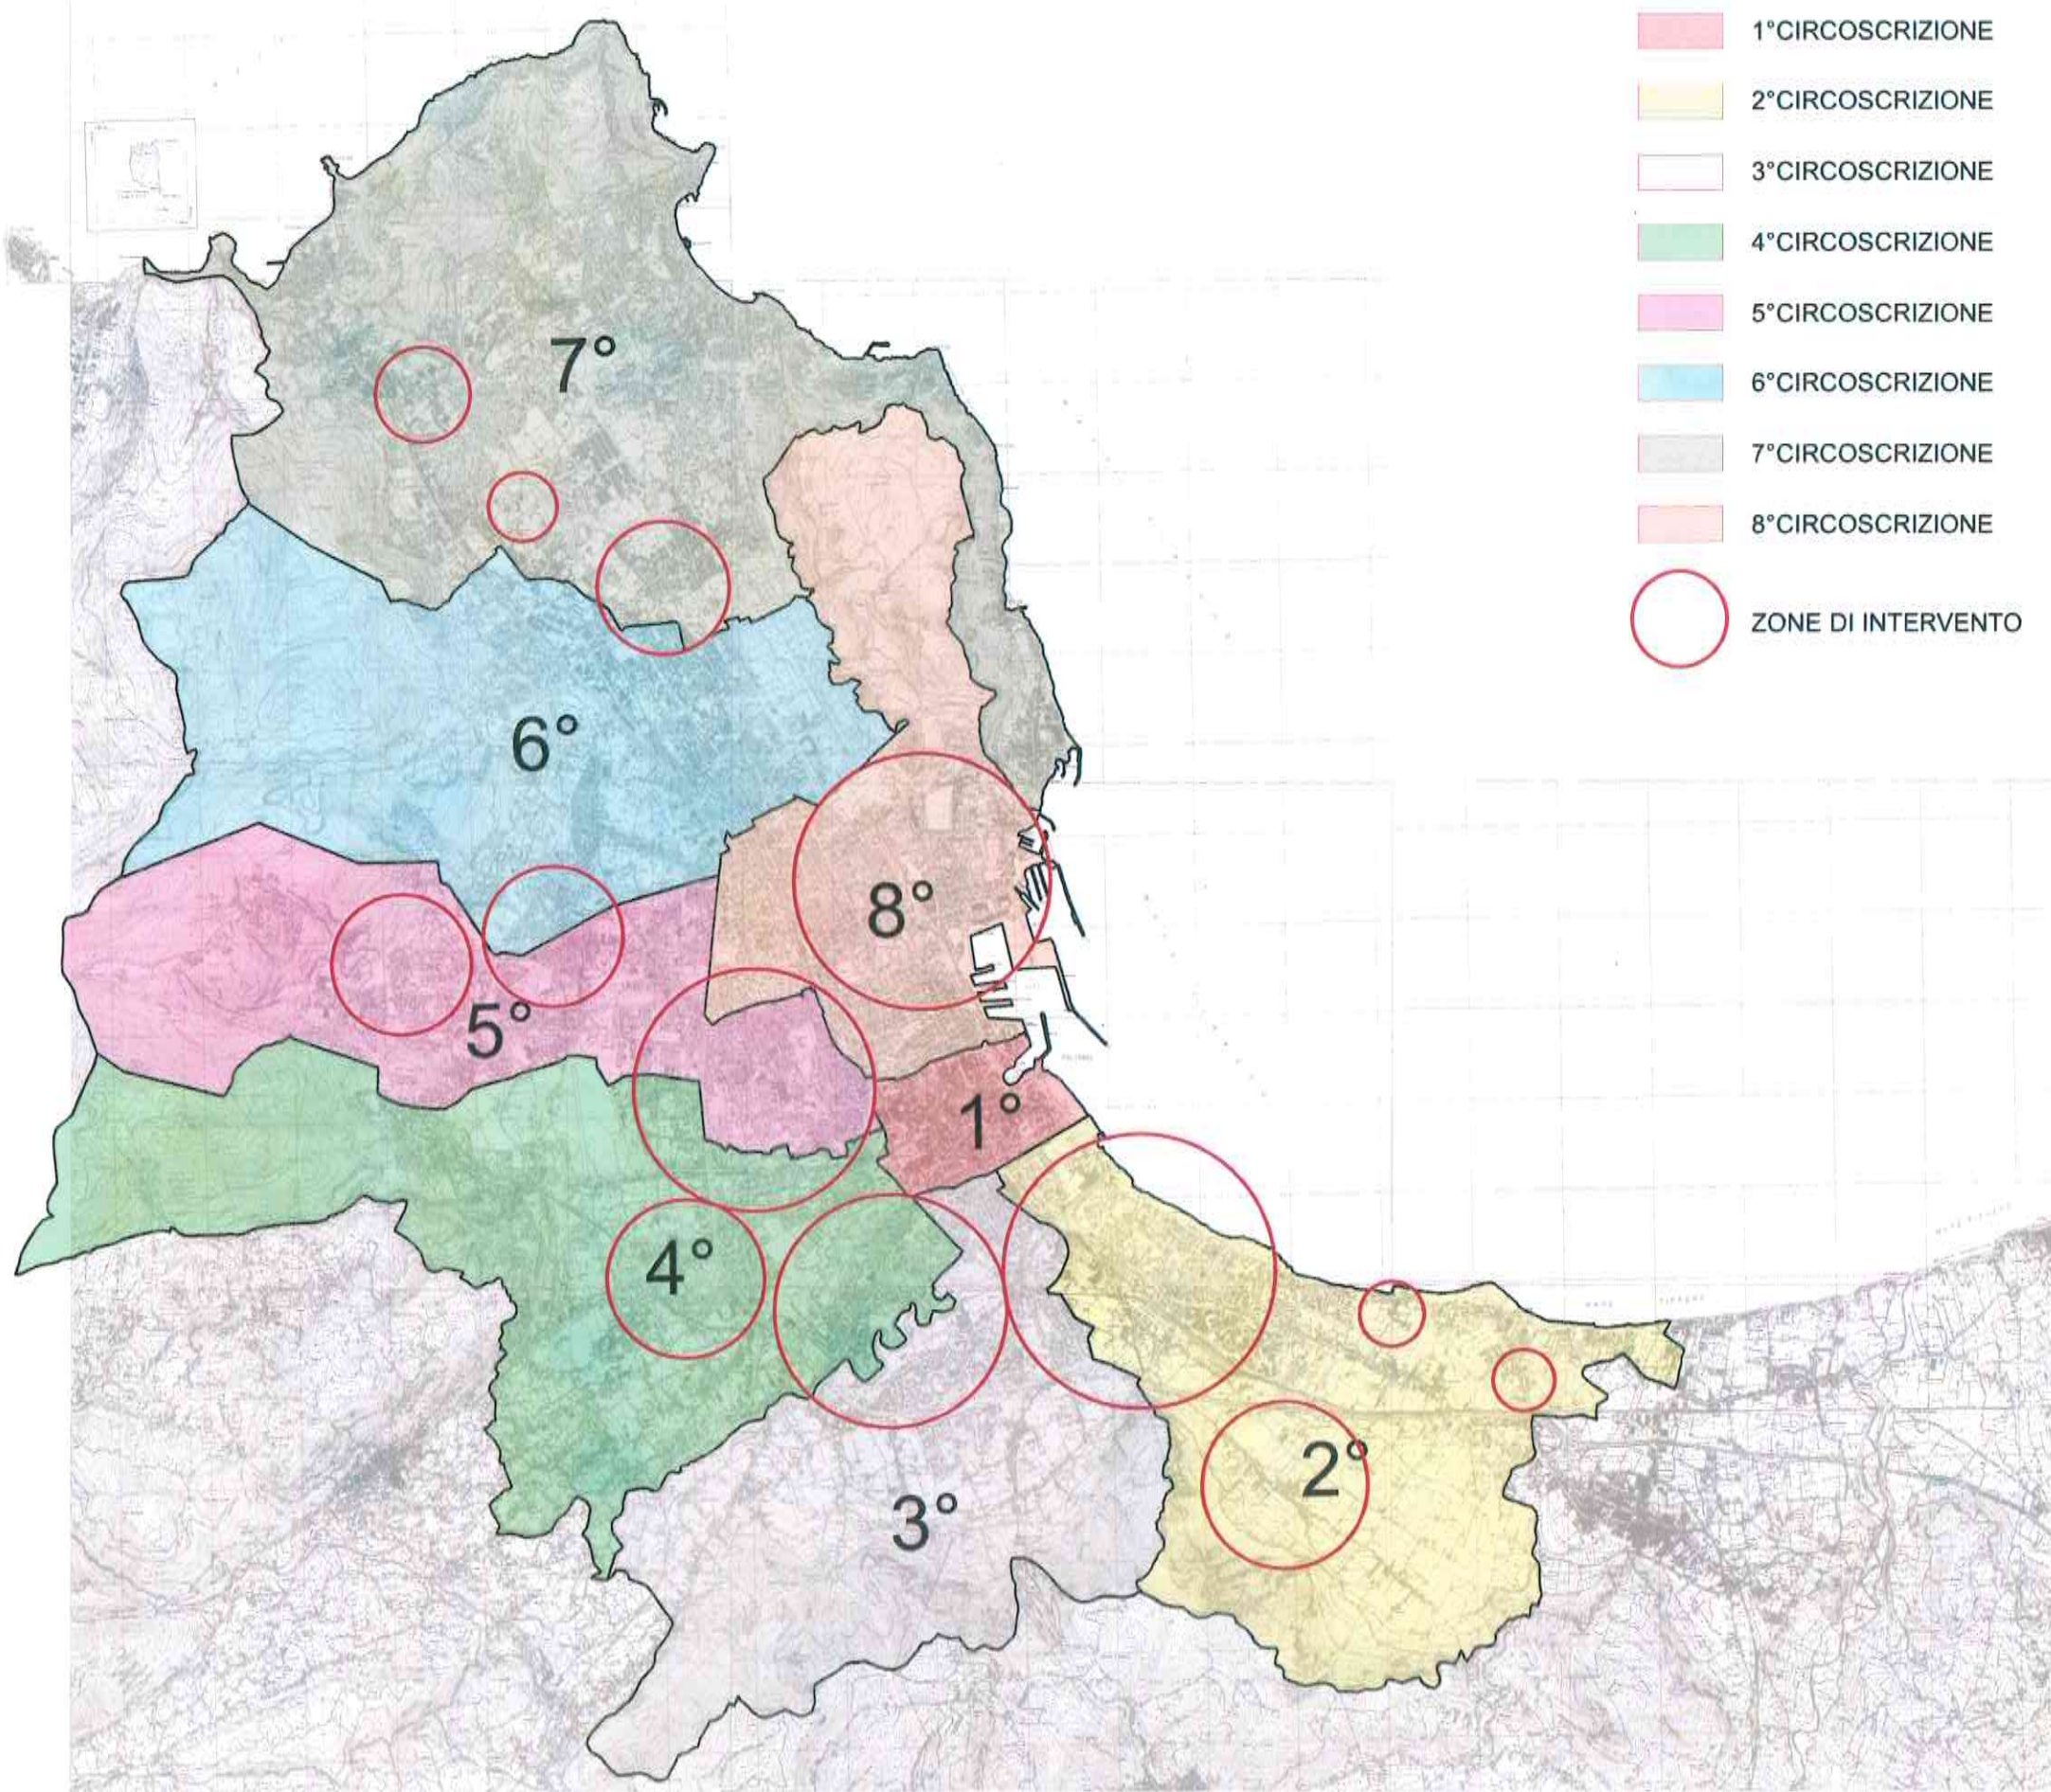

- 1° CIRCOSCRIZIONE
- 2° CIRCOSCRIZIONE
- 3° CIRCOSCRIZIONE
- 4° CIRCOSCRIZIONE
- 5° CIRCOSCRIZIONE
- 6° CIRCOSCRIZIONE
- 7° CIRCOSCRIZIONE
- 8° CIRCOSCRIZIONE
- ZONE DI INTERVENTO