

COMUNE DI PALERMO

Setto



COMUNE DI PALERMO
Settore Città Storica

Vista la verifica del 21 giugno 2013, si esprime **Parere Tecnico favorevole**, ai sensi dell'art. 5 comma 3 della L.R. 12/2011, con contestuale atto n. 18/2013/CS del 20 dicembre 2013.

Il R.U.P.

Ing. Tonino Martelli

20 DIC. 2013



COMUNE DI PALERMO
Settore Città Storica

Visto il Parere Tecnico n. 18/2013/CS del 20/12/ 2013, si **valida il lotto A** del progetto esecutivo ai sensi dell'art. 55 del DPR 207/2010 con contestuale atto n. 04/2013/CS del 20/12/2013.

Il R.U.P.

Ing. Tonino Martelli

20 DIC. 2013

**INTERVENTI URGENTI PER
LA MESSA IN SICUREZZA E IL MIGLIORAMENTO STATICO
DEL COMPLESSO MONUMENTALE DELLO SPASIMO**

PROGETTO ESECUTIVO

TAV.	2
ALL.	4
DATA	Giugno-12

ELABORATO
RILIEVO: Prospetti - Sezioni

SCALA	1:200

I PROGETTISTI

Ing. Giuseppe Di Marzo



COMUNE DI PALERMO
Settore Città Storica

Il R.U.P.

Ing. Tonino Martelli

Visto il Parere Tecnico n. 18/2013/CS del 20/12/ 2013, si **valida il lotto C** del progetto esecutivo ai sensi dell'art. 55 del DPR 207/2010 con contestuale atto n. 1798749/CS del 28/10/2016.

Il R.U.P.

Ing. Tonino Martelli

Arch. Lorella Cacciatore



28 OTT. 2016

Visto:

Il Dirigente Servizio II OO.PP.



COMUNE DI PALERMO
Setto Città Storica

Vista la verifica del 21 giugno 2013, si esprime **Parere Tecnico favorevole**, ai sensi dell'art. 5 comma 3 della L.R. 12/2011, con contestuale atto n. 18/2013/CS del 20 dicembre 2013.



COMUNE DI PALERMO
Setto Città Storica

Visto il Parere Tecnico n. 18/2013/CS del 20/12/2013, si **valida il lotto A** del progetto esecutivo ai sensi dell'art. 55 del DPR 207/2010 con contestuale atto n. 04/2013/CS del 20/12/2013.

INTERVENTI URGENTI PER
LA MESSA IN SICUREZZA E IL MIGLIORAMENTO STATICO
DEL COMPLESSO MONUMENTALE DELLO SPASIMO

PROGETTO ESECUTIVO

TAV.	2
ALL.	4
DATA	Giugno-12

ELABORATO
RILIEVO: Prospetti - Sezioni

SCALA	1:200
-------	-------


I PROGETTISTI
Ing. Giuseppe Di Marzo

IL R.U.P.
Ing. Tonino Martelli


Arch. Lorella Cacciatore

Visto:
Il Dirigente Servizio II OO.PP.


SEZIONE PROSPETTO A-A'

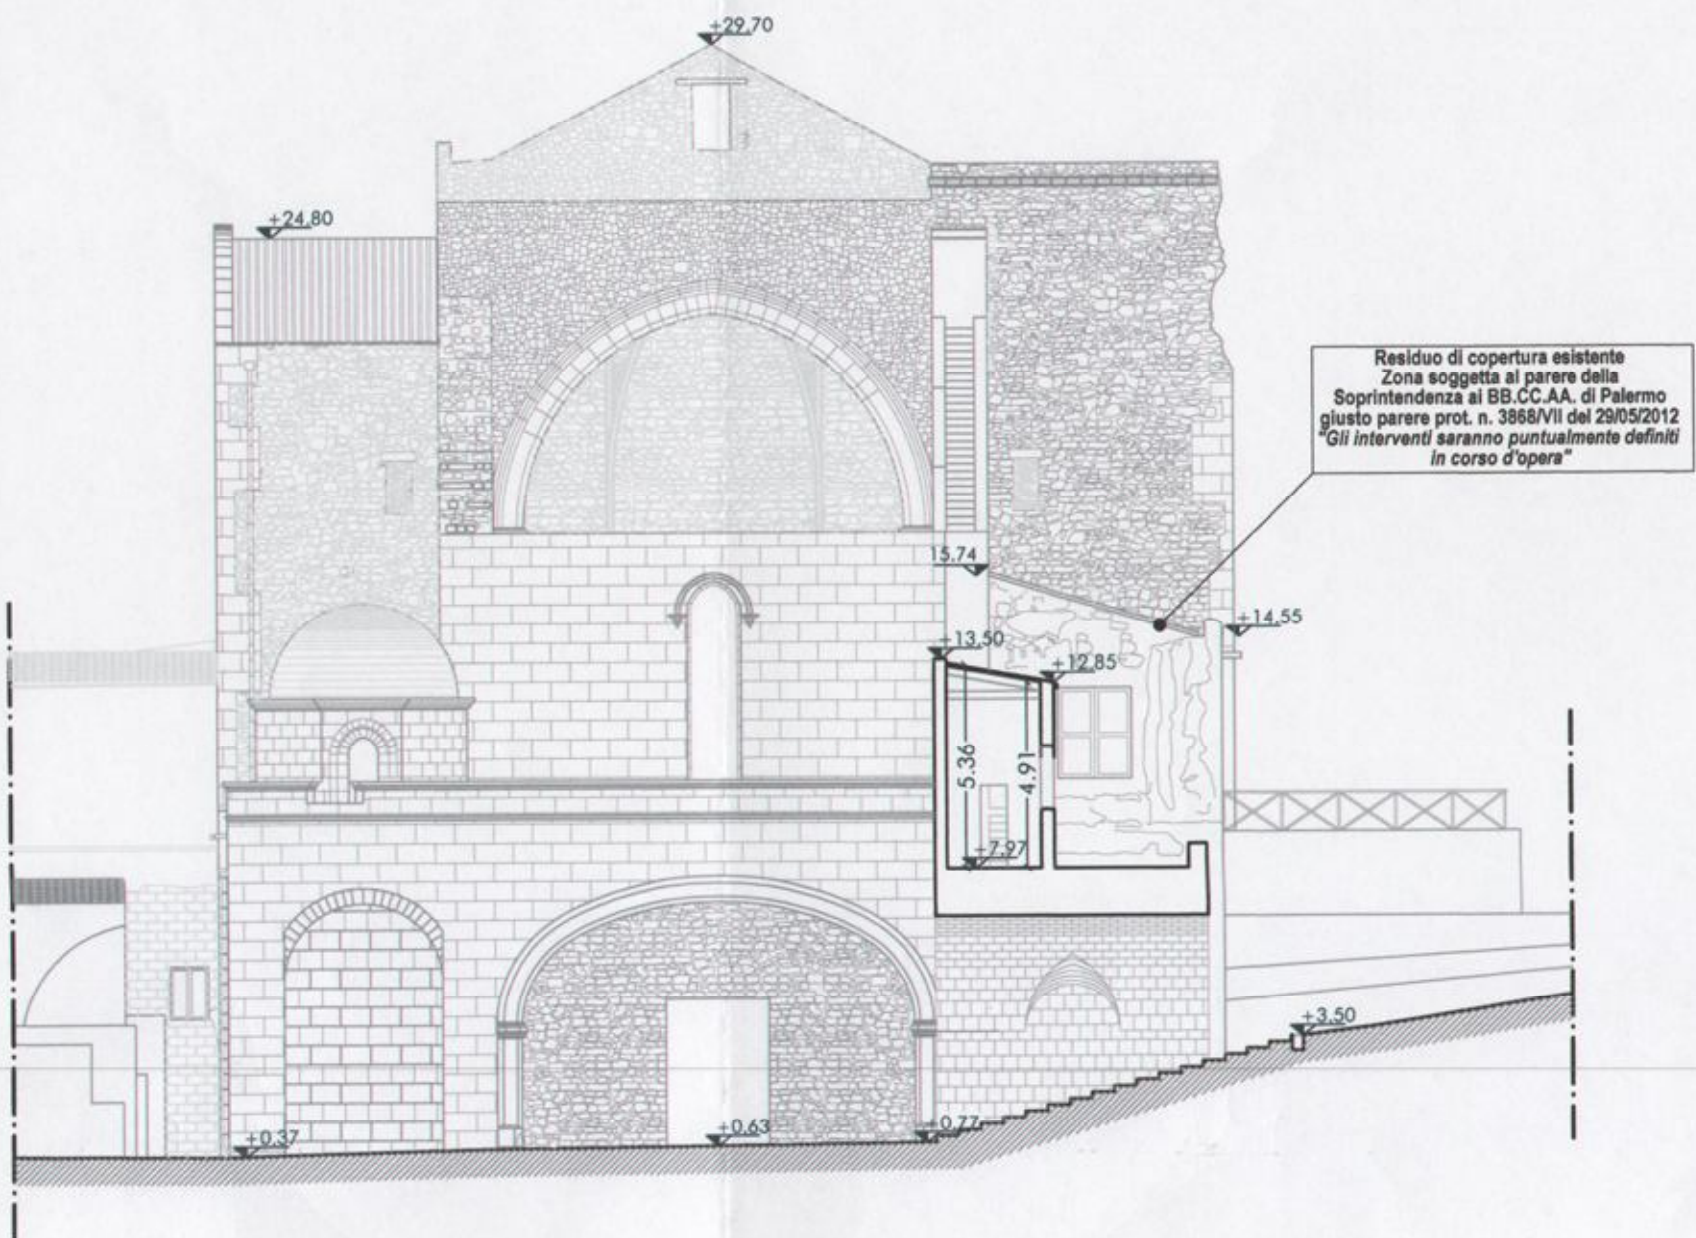


SEZIONE PROSPETTO B-B'

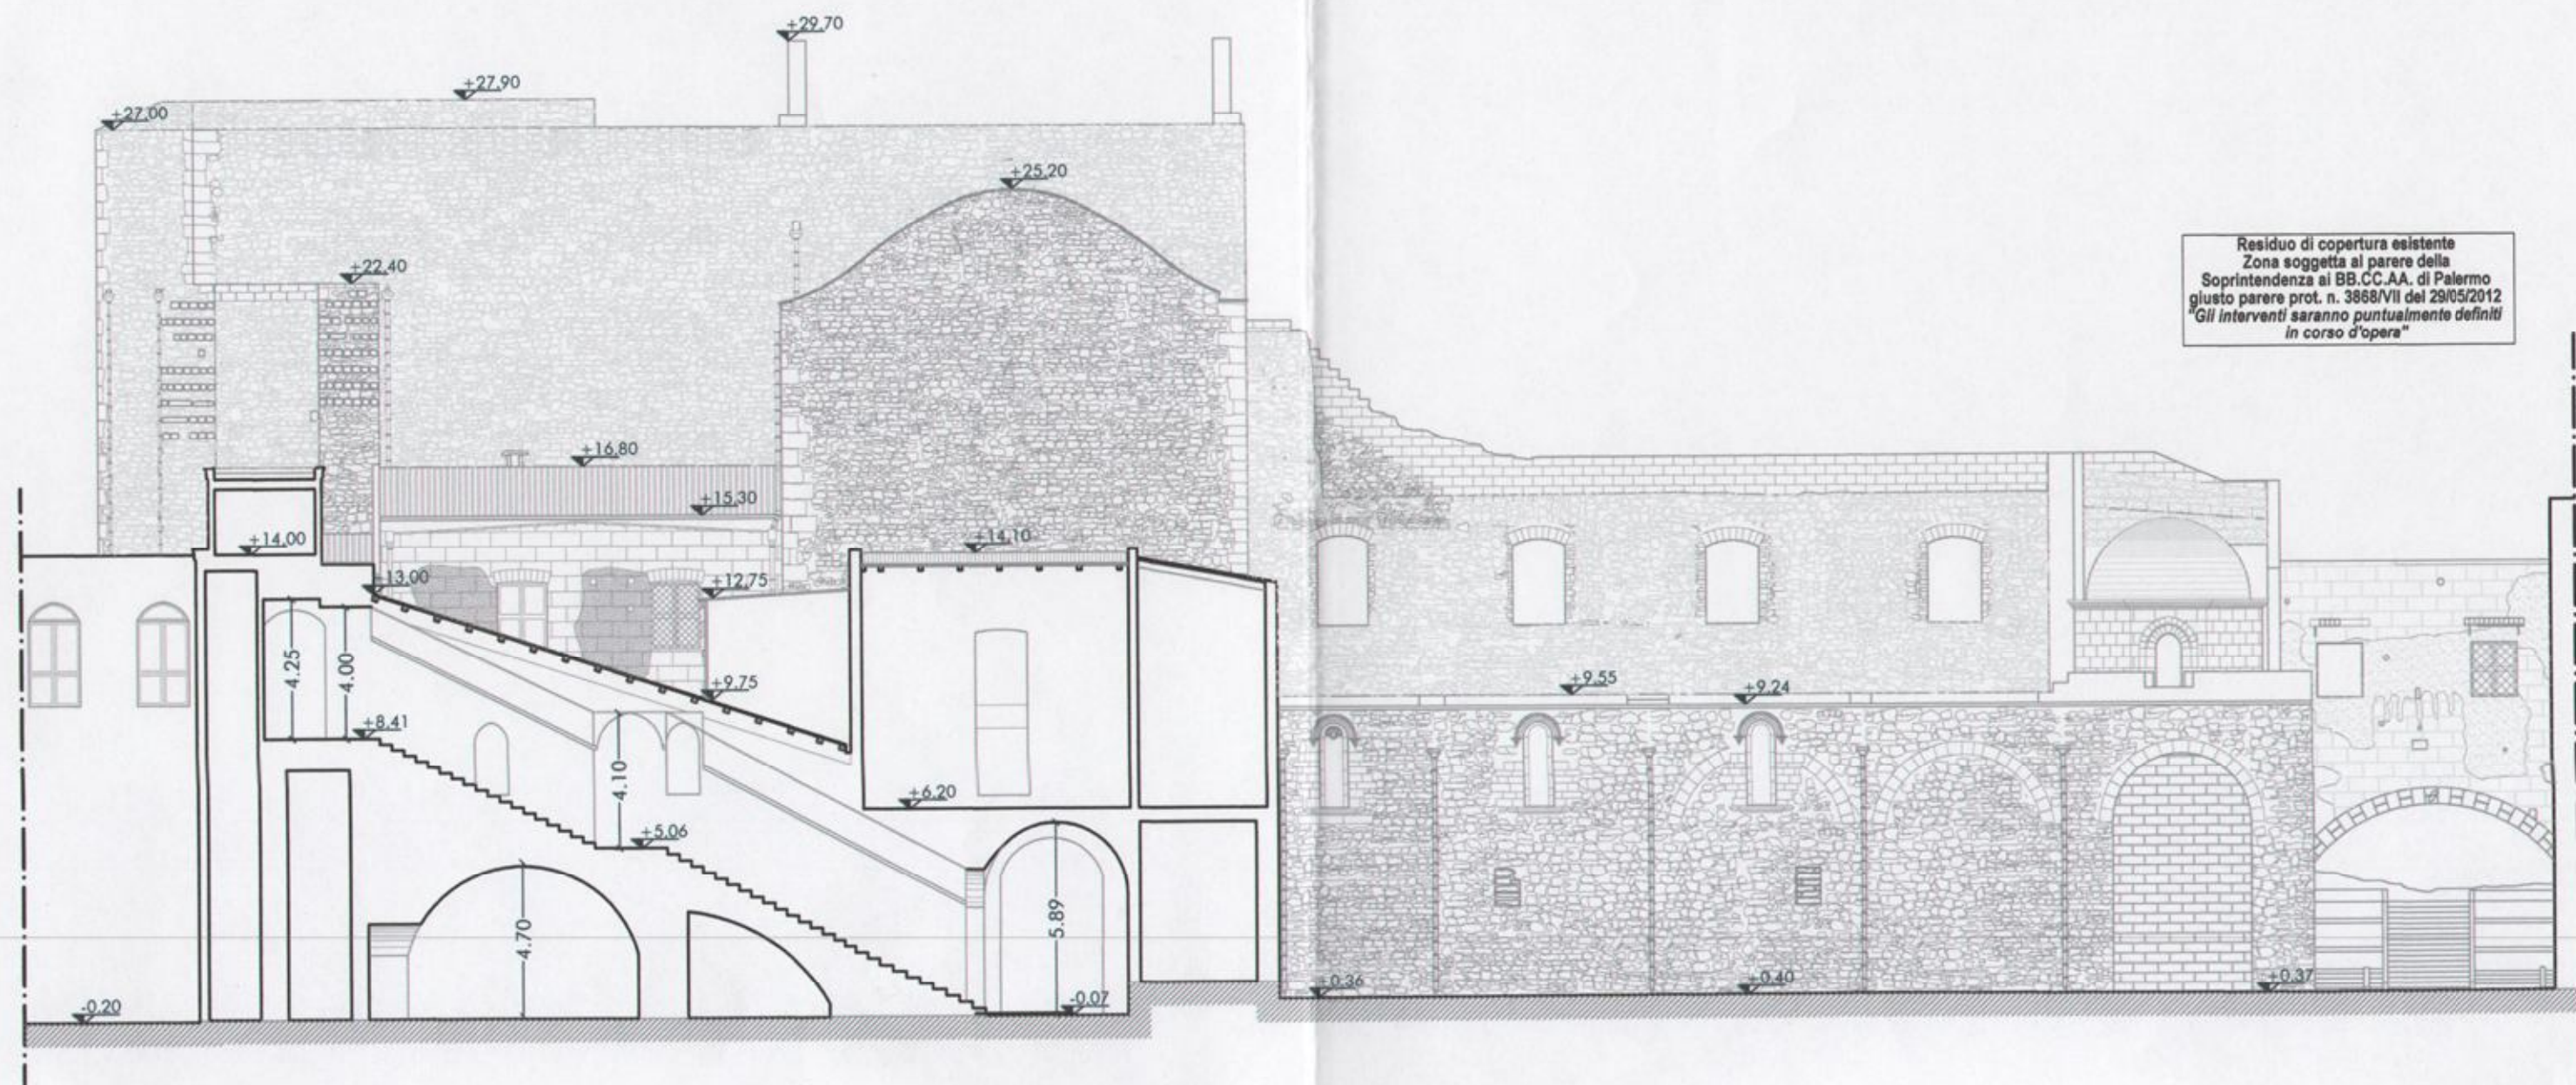

SEZIONE PROSPETTO C-C'

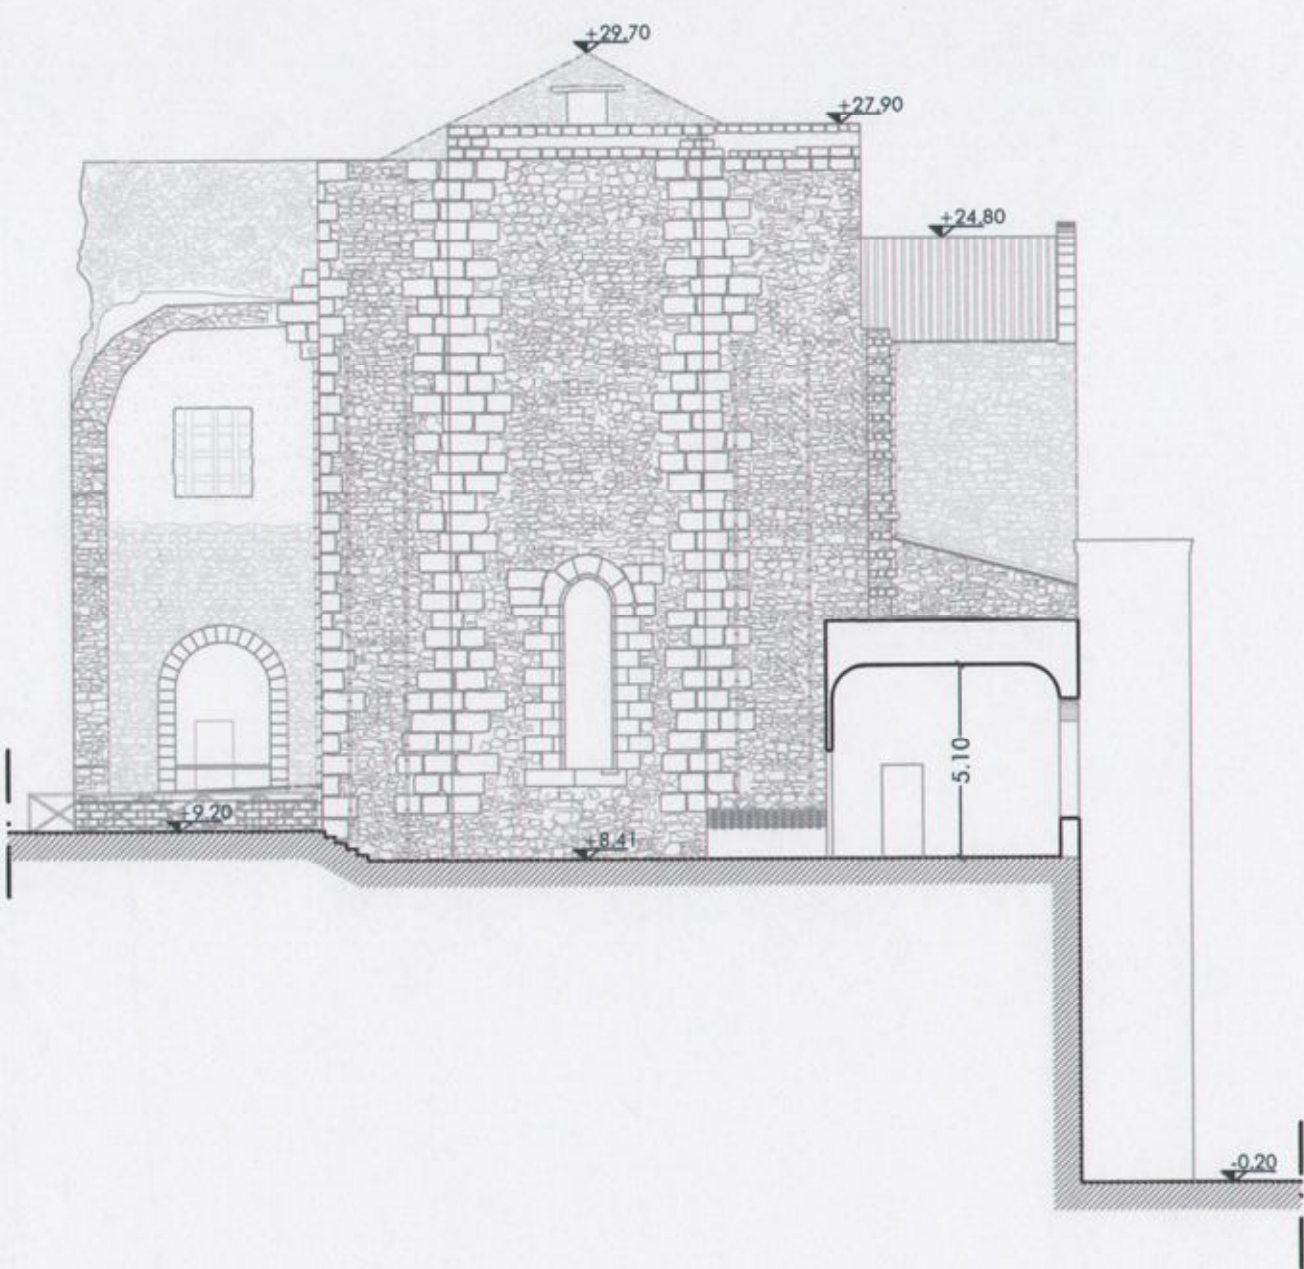

PROSPETTO SU VIA DELLO SPASIMO

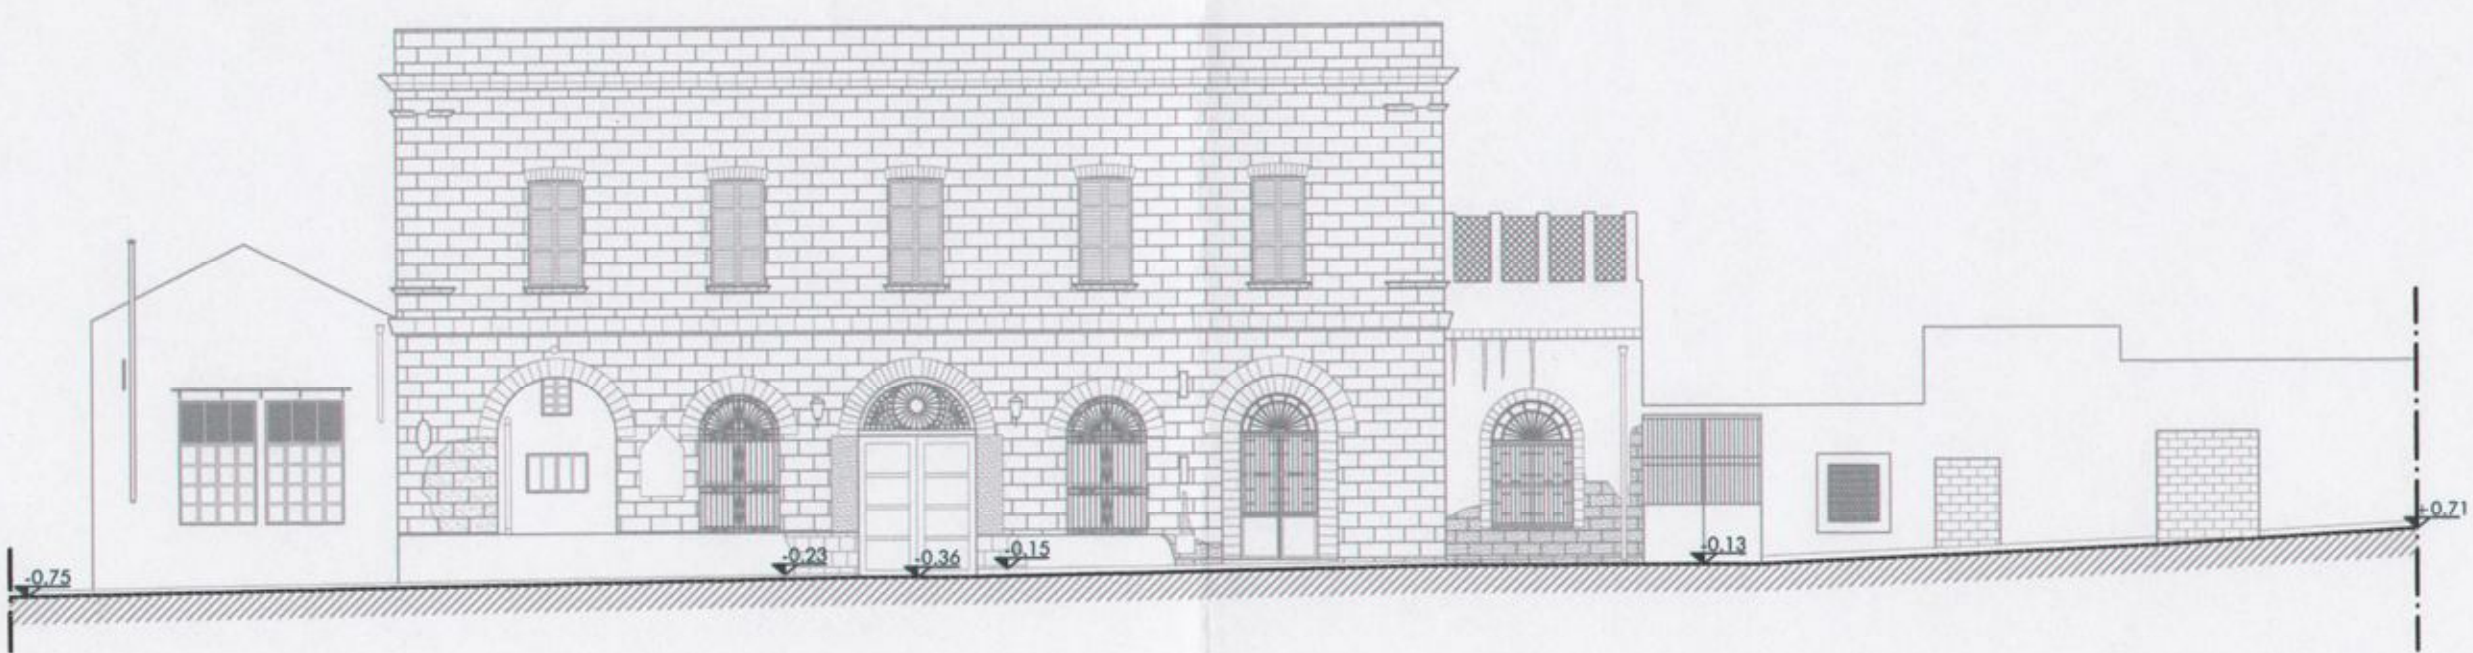

SEZIONE PROSPETTO D-D'

