

ERALE

PILONE DESTRO - VISTA LATERALE

cala 1/20

scala 1/20



COMUNE DI PALERMO  
AREA TECNICA  
RIQUALIFICAZIONE URBANA E INFRASTRUTTURE  
Ufficio Città Storica

Elaborato allegato al verbale di Conferenza dei Servizi  
del 22/09/2016 ai sensi dell'art. 5 della L.R. 12/2011 e  
dell'art. 4 del D.P.R. 31/01/2012 n. 13.



2 SET. 2016 Il R.U.P.  
Ing. Tonino Martelli



COMUNE DI PALERMO  
AREA TECNICA RIQUALIFICAZIONE URBANA E INFRASTRUTTURE  
Ufficio Città Storica

avori di restauro conservativo e di recupero della recinzione e dei corpi edilizi della Villa Giulia  
a confine con l'Orto Botanico e con l'area AMG.

Primo stralcio  
PROGETTO ESECUTIVO

<b>Progettazione:</b> arch. Michele Di Rosa arch. Angela Gebbia geom. Giocchino Manzella  <b>Coordinatore della sicurezza:</b> arch. Giuseppe Orantelli  <b>Consulente restauratore:</b> dott.ssa. Sophie Bonetti	<b>Responsabile Unico del Procedimento</b> Ing. Tonino Martelli	<b>Data:</b> agosto 2016
	<b>Visto: Il Dirigente</b>	<b>Rev. n.</b>  <b>Codice Elaborato:</b>

Elaborato:  
Rilievo del cancello e dei piloni - 1

cala: 1/20 - 1/50

10	11	12
----	----	----




**COMUNE DI PALERMO**  
**Settore Città Storica**

Vista la verifica del 28/10/2016, si esprime **Parere Tecnico favorevole**, ai sensi dell'art. 5 comma 3 della L.R. 12/2011, con contestuale atto prot. N. 1817208 del 04/11/2016, e **si valida** ai sensi dell'art. 26 comma 8 del del D. Lgs. 50/2016, con contestuale atto n. 1817308 del 04/11/2016.



10 4 NOV. 2016.

Il R.U.P.  
Ing. Tonino Martelli

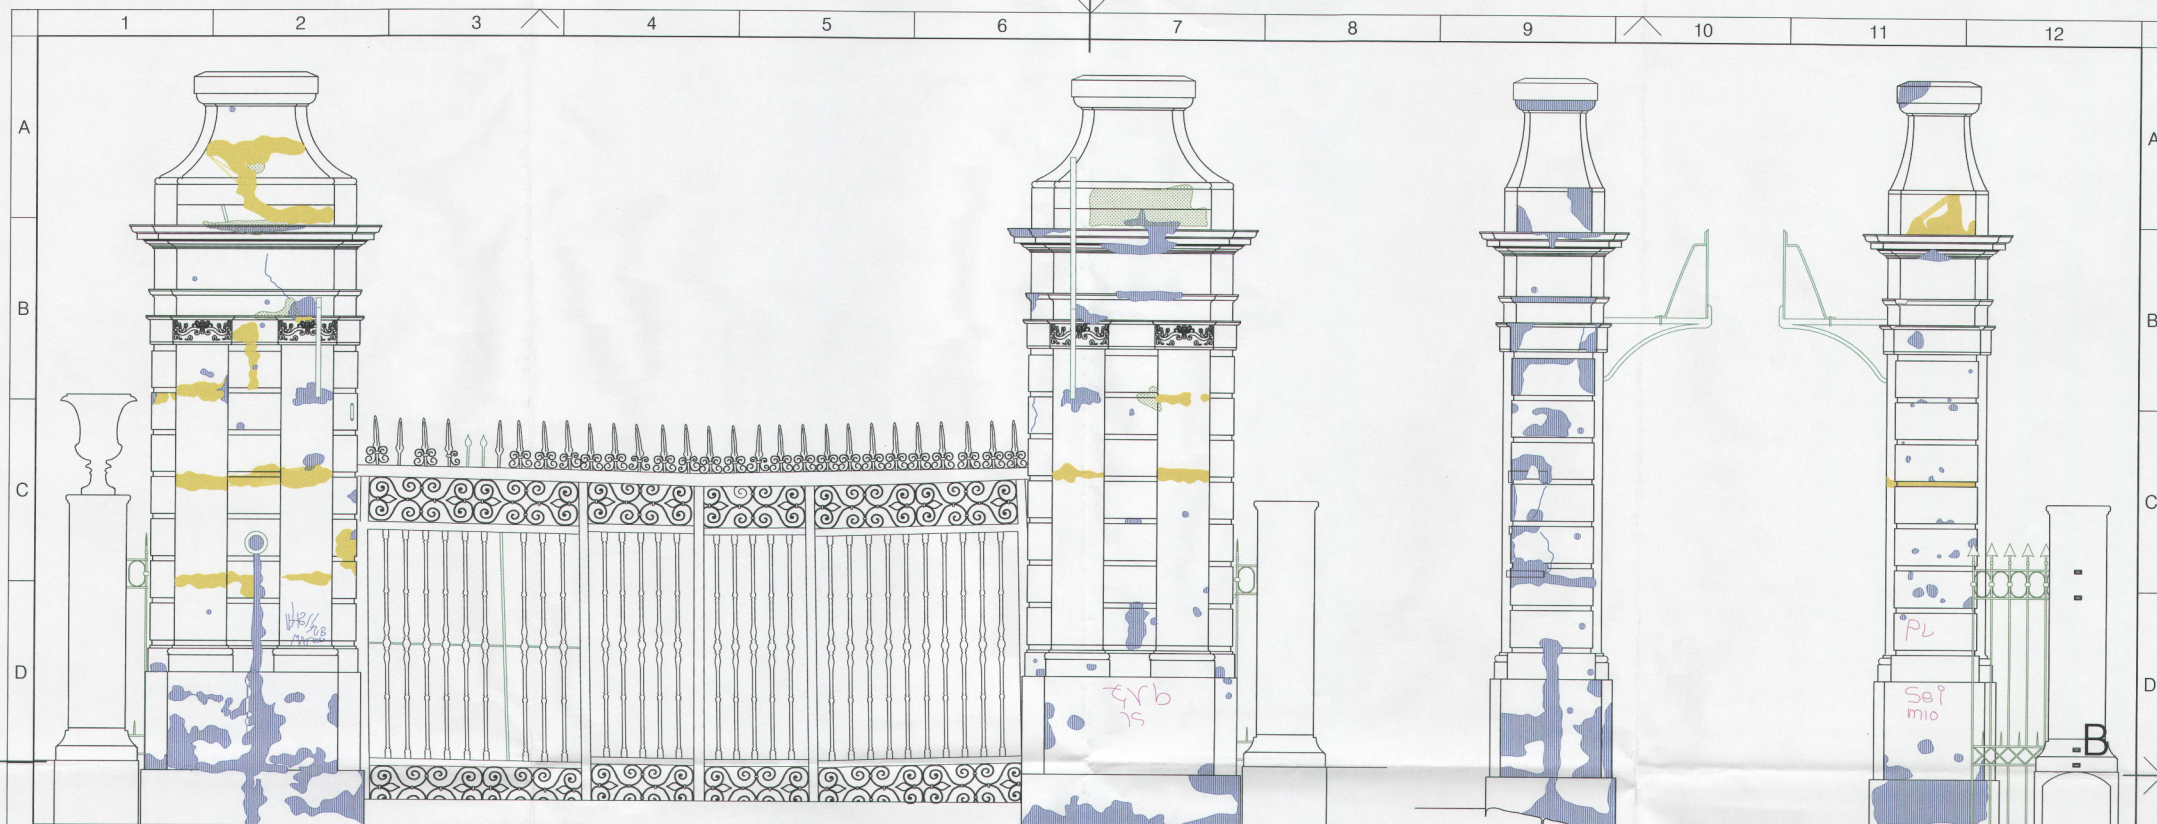

CANCELLO - VISTA LATO VILLA GIULIA

PILONE DESTRO - VISTA LATERALE


PILONE DESTRO - VISTA LATERALE

scala 1/20


scala 1/20

scala 1/20

- LEGENDA DEGRADI**
- Cracks
  - Surface deposits
  - Efflorescence
  - Mould
  - Missing parts
  - Biological patina
  - Presence of vegetation
  - Rust and coatings
  - Post-restoration treatments

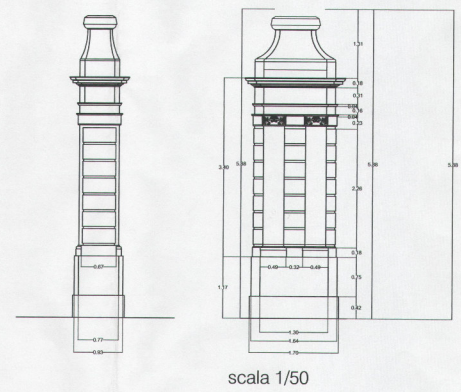

scala 1/50

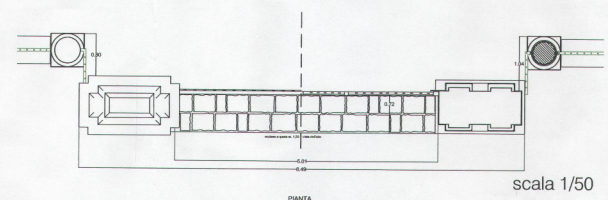

scala 1/50

**COMUNE DI PALERMO**  
 AREA TECNICA RIQUALIFICAZIONE URBANA E INFRASTRUTTURE  
 Ufficio Città Storica

Lavori di restauro conservativo e di recupero della recinzione e dei corpi edili della Villa Giulia a confine con l'Orto Botanico e con l'area AMG.

Primo stralcio  
**PROGETTO ESECUTIVO**

<b>Progettazione:</b> arch. Michele Di Rosa arch. Angela Gebbia geom. Gioacchino Marzella	<b>Risponabile Unico del Procedimento</b> 	<b>Data:</b> agosto 2016
<b>Coordinatore della sicurezza:</b> arch. Giuseppe Orantelli	<b>Visa: il Dirigente</b> 	<b>Rev. n.</b> Codice Elaborato:
<b>Consulente restauratore:</b> dott.ssa. Sophie Bonetti	<b>Elaborato:</b> <b>Rilievo del cancello e dei piloni - 1</b>	
<b>Scala:</b> 1/20 - 1/50		<b>TAV. 3</b>