

O BOTANICO



COMUNE DI PALERMO
AREA TECNICA
RIQUALIFICAZIONE URBANA E INFRASTRUTTURE
Ufficio Città Storica

Elaborato allegato al verbale di Conferenza dei Servizi
del 22/09/2015 ai sensi dell'art. 5 della L.R. 12/2011 e
dell'art. 4 del D.P.R. 31/01/2012 n. 13.



22 SET. 2016 R.U.P.
Ing. Tonino Martelli



COMUNE DI PALERMO

AREA TECNICA RIQUALIFICAZIONE URBANA E INFRASTRUTTURE
Ufficio Città Storica

Lavori di restauro conservativo e di recupero della recinzione e dei corpi edilizi della Villa Giulia
a confine con l'Orto Botanico e con l'area AMG.

Primo stralcio

PROGETTO ESECUTIVO

Progettazione:
arch. Michele Di Rosa
arch. Angela Gebbia
geom. Gioacchino Manzella

Responsabile Unico del Procedimento
Ing. Tonino Martelli

Data:
agosto 2016

Coordinatore della sicurezza:
arch. Giuseppe Orantelli

Visto: Il Dirigente

Rev. n.
Codice Elaborato:

Consulente restauratore:
dott.ssa. Sophie Bonetti

Elaborato:

Rilievo del cancello e dei piloni - 2

TAV. 4

Scala: 1/20

10

11


12

E

F


G

H

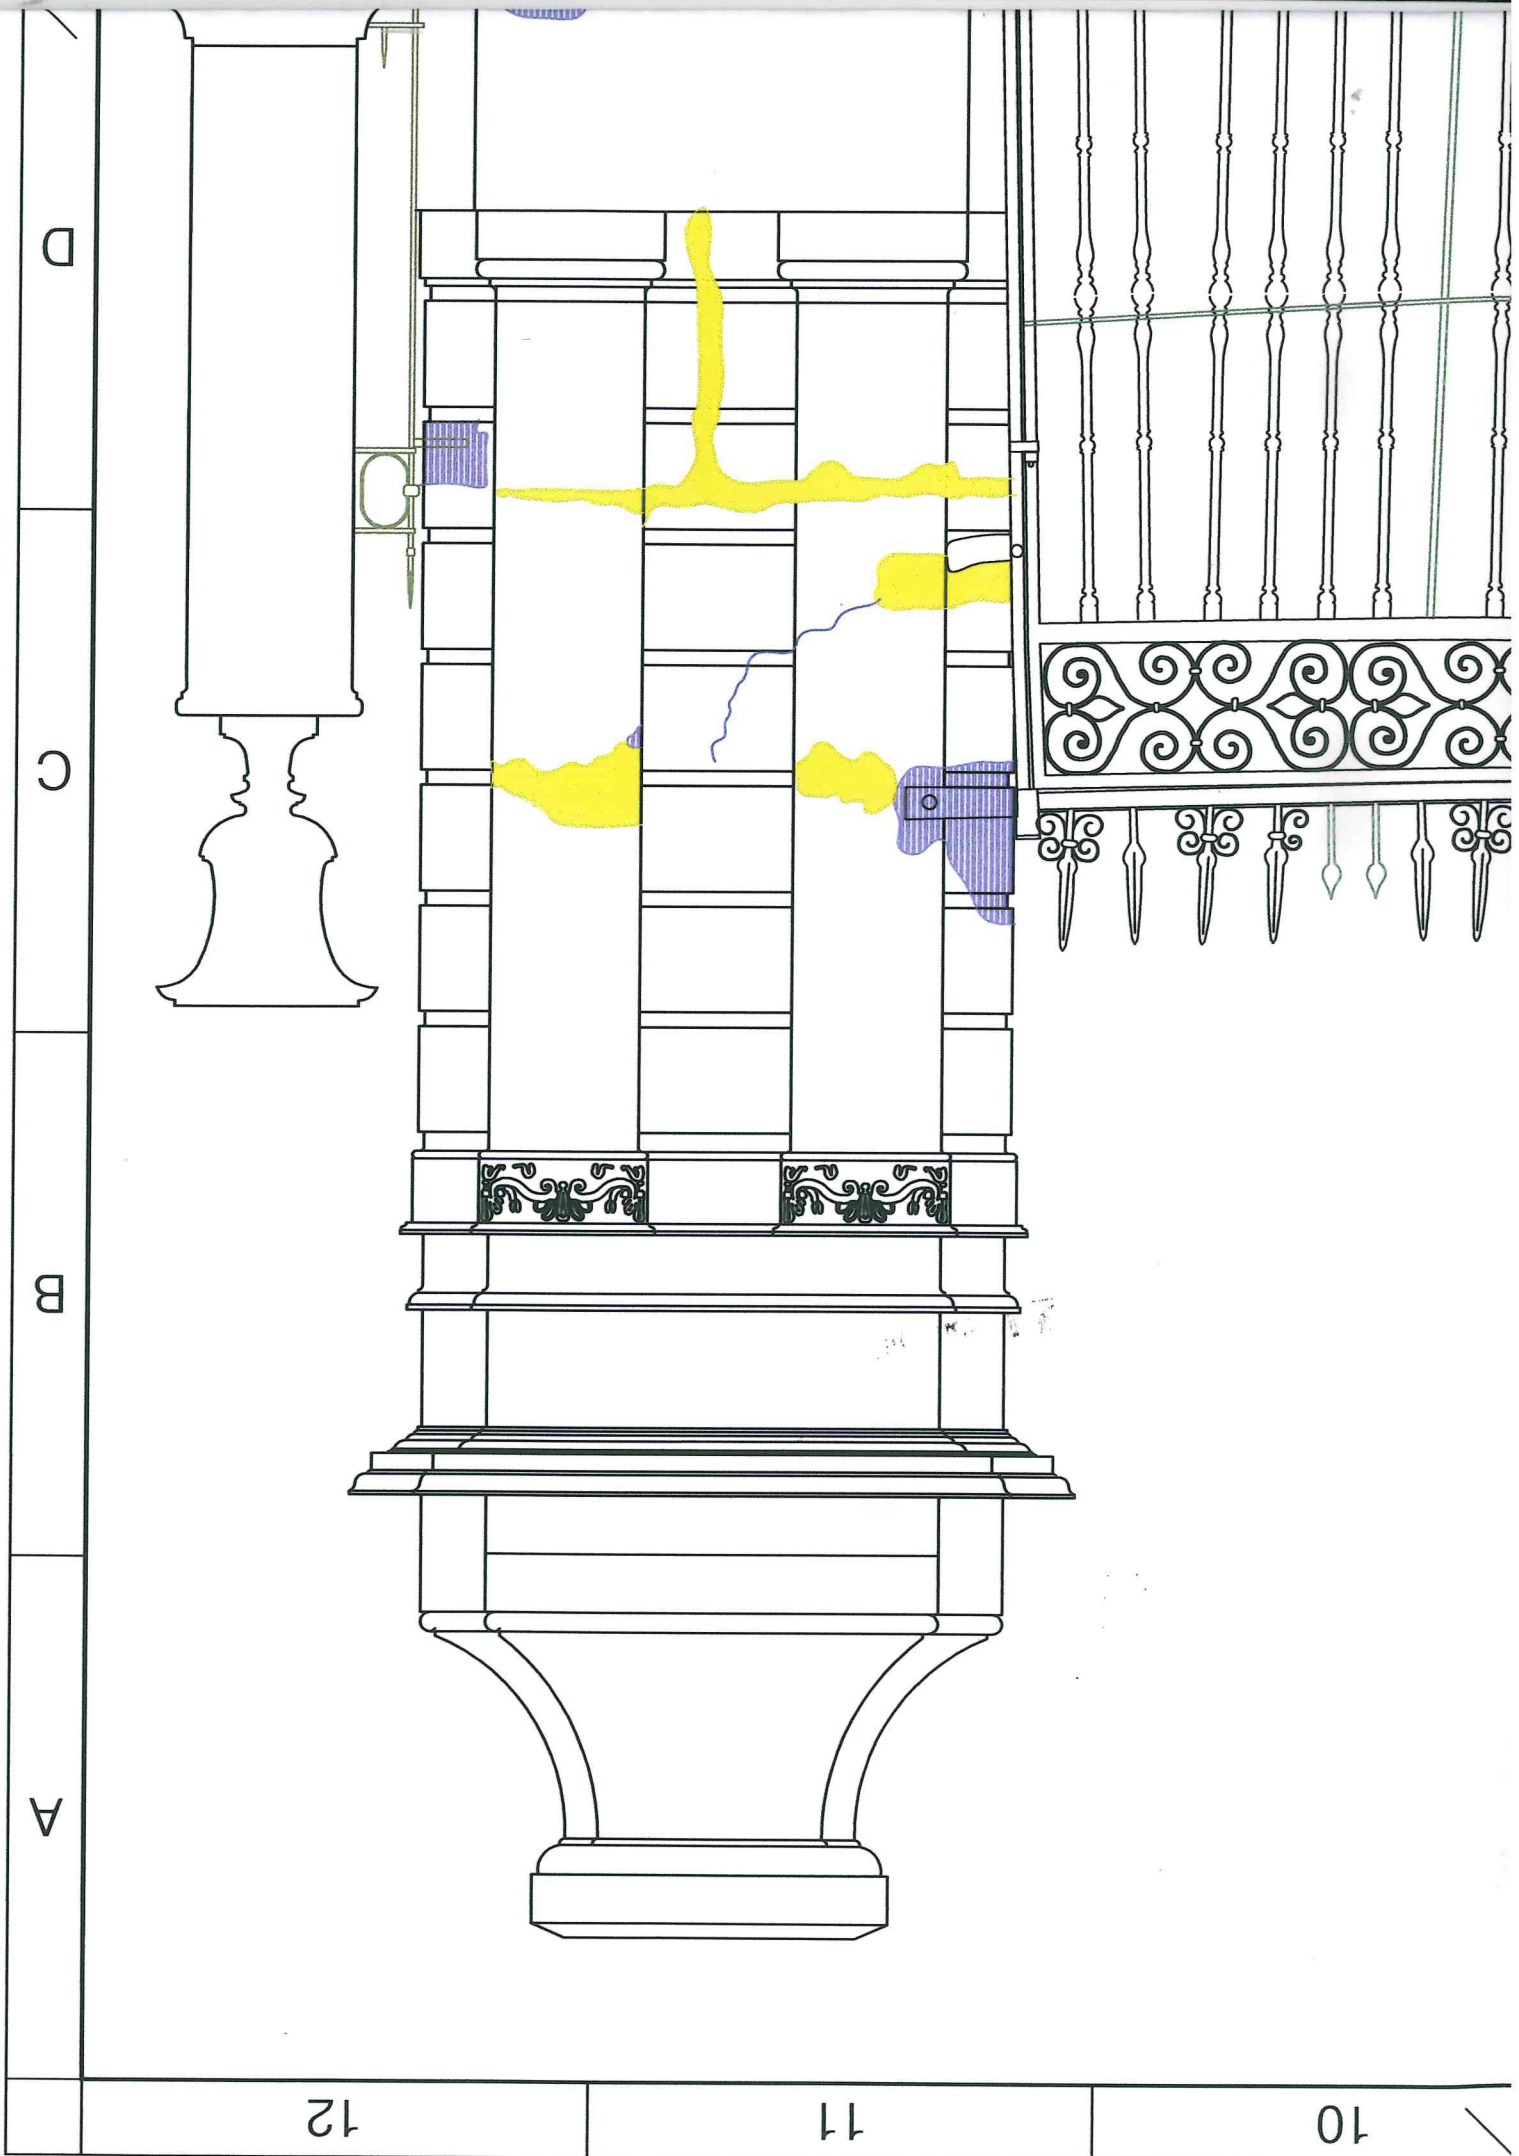

1 2 3 4 5 6 7 8 9 10 11 12

A B C D E F G H

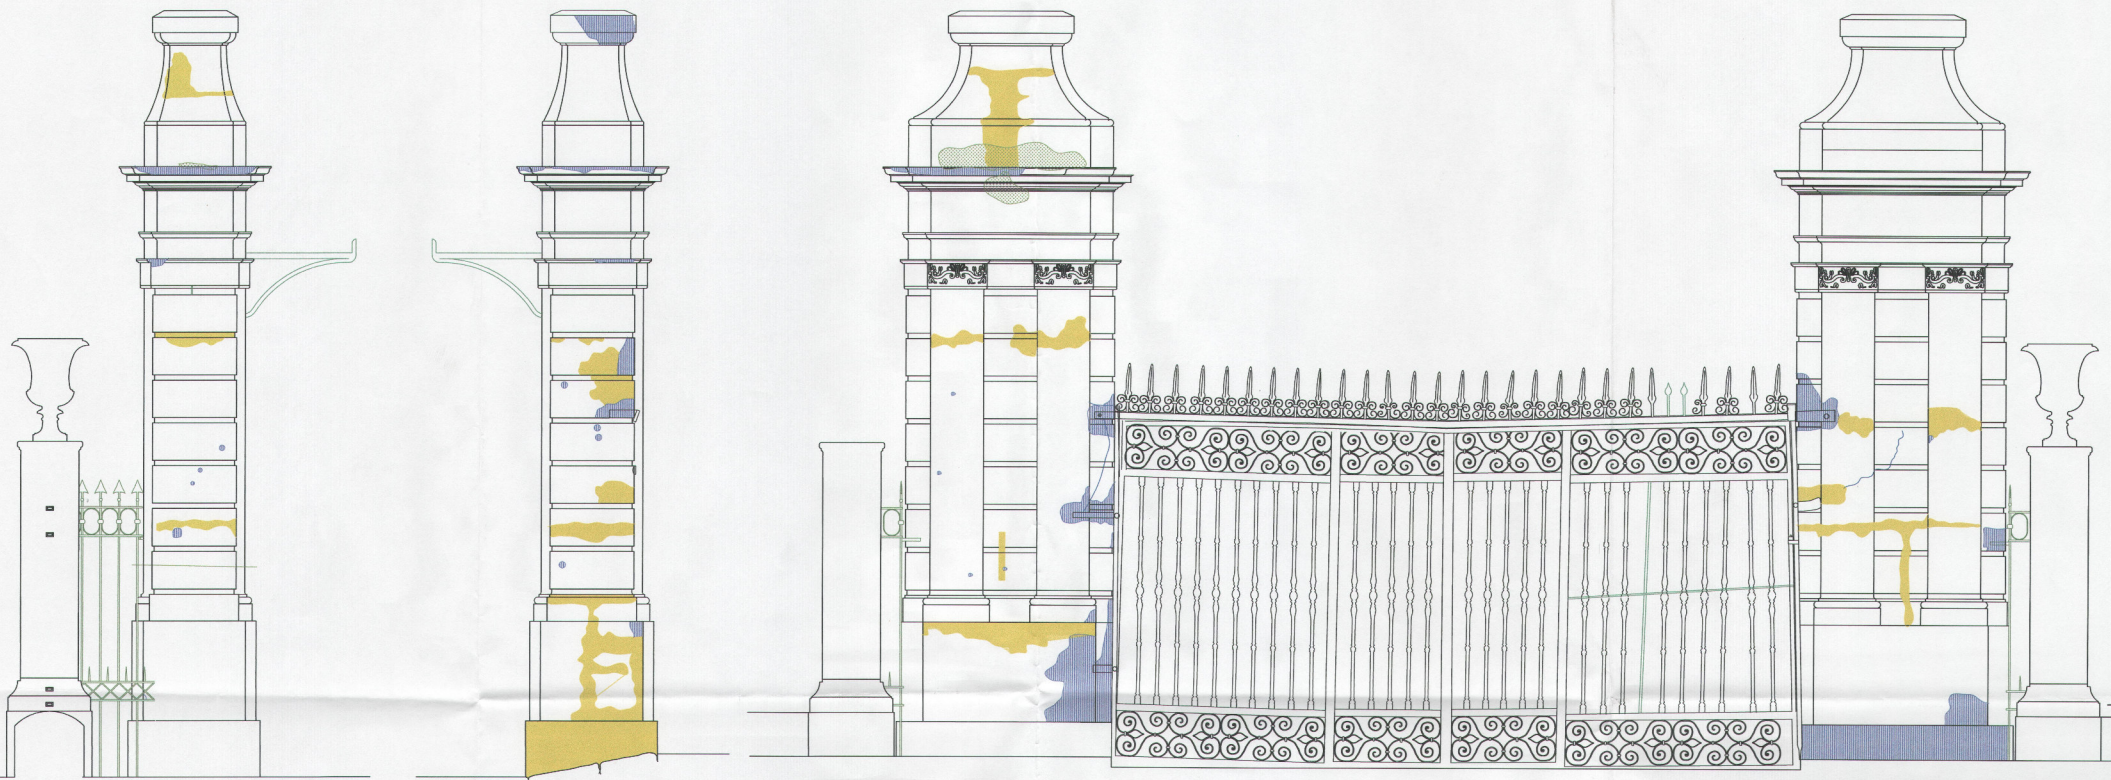


PILONE SINISTRO - VISTA LATERALE

PILONE SINISTRO - VISTA LATERALE

CANCELLO - VISTA LATO ORTO BOTANICO

LEGENDA DEGRADI

| | | | |
|--|-----------------------|--|--------------------------------|
| | Crosta | | Mancomra |
| | Deposito superficiale | | Pattina biologica |
| | Intestazione | | Presenza di vegetazione |
| | Micchia | | Colorature di reggine e colori |
| | | | superfici porose |

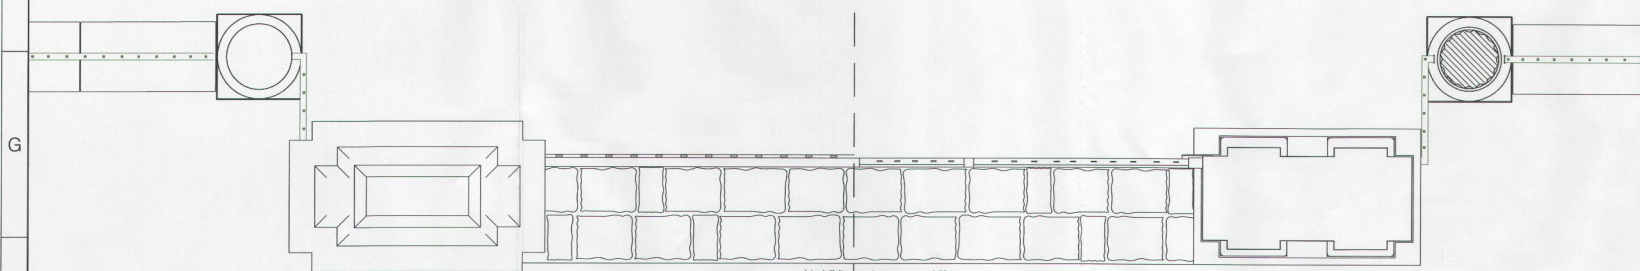

vista dall'alto sezione a quota m. 1,50

PIANTA

1 2 3 4 5 6 7 8 9 10 11 12

COMUNE DI PALERMO
 AREA TECNICA RIQUALIFICAZIONE URBANA E INFRASTRUTTURE
 Ufficio Città Storica

Lavori di restauro conservativo e di recupero della recinzione e dei corpi edilizi della Villa Giulia a confine con l'Orto Botanico e con l'area AMG.

Primo stralcio
PROGETTO ESECUTIVO

| | | |
|--|---|-------------------------------------|
| Progettazione: arch. Michele Di Rosa arch. Angela Gebbia geom. Gioacchino Manzella | Responsabile Unico del Procedimento Ing. Tommaso Martelli | Data: agosto 2016 |
| Coordinatore della sicurezza: arch. Giuseppe Orantelli | Visato: Il Disegnato | Rev. n. Codice Elaborato: |
| Consulente restauratore: dott.ssa. Sophie Bonetti | TAV. 4 | |
| Elaborato: Rilievo del cancello e dei piloni - 2 | | |
| Scala: 1/20 | | |