



**COMUNE DI PALERMO**  
 AREA TECNICA  
 RIQUALIFICAZIONE URBANA E INFRASTRUTTURE  
 Ufficio Città Storica

Elaborato allegato al verbale di Conferenza dei Servizi del 22/09/2016 ai sensi dell'art. 5 della L.R. 12/2011 e dell'art. 4 del D.P.R. 31/01/2012 n. 13.



22 SET. 2016

Il R.U.P.  
 Ing. Tonino Martelli



**COMUNE DI PALERMO**  
 AREA TECNICA RIQUALIFICAZIONE URBANA E INFRASTRUTTURE  
 Ufficio Città Storica

Lavori di restauro conservativo e di recupero della recinzione e dei corpi edilizi della Villa Giulia a confine con l'Orto Botanico e con l'area AMG.

Primo stralcio  
 PROGETTO ESECUTIVO

**Progettazione:**  
 arch. Michele Di Rosa  
 arch. Angela Gebbia  
 geom. Gioacchino Manzella

*[Handwritten signatures]*

**Responsabile Unico del Procedimento**  
 Ing. Tonino Martelli

*[Handwritten signature]*

**Data:**  
 agosto 2016

**Coordinatore della sicurezza:**  
 arch. Giuseppe Orantelli

*[Handwritten signature]*

**Visto: Il Dirigente**

**Rev. n.**

**Codice Elaborato:**

**Consulente restauratore:**  
 dott.ssa. Sophie Bonetti

**Elaborato:**

Rilievo della cancellata

TAV. 5

**Scala:** 1/50

10

11

12



**COMUNE DI PALERMO**  
**Settore Città Storica**


Vista la verifica del 28/10/2016, si esprime **Parere Tecnico favorevole**, ai sensi dell'art. 5 comma 3 della L.R. 12/2011, con contestuale atto prot. N. 1817208 del 04/11/2016, e **si valida** ai sensi dell'art. 26 comma 8 del del D. Lgs. 50/2016, con contestuale atto n. 1817308 del 04/11/2016.



04 NOV. 2016

Il R.U.P.  
Ing. Tonino Martelli



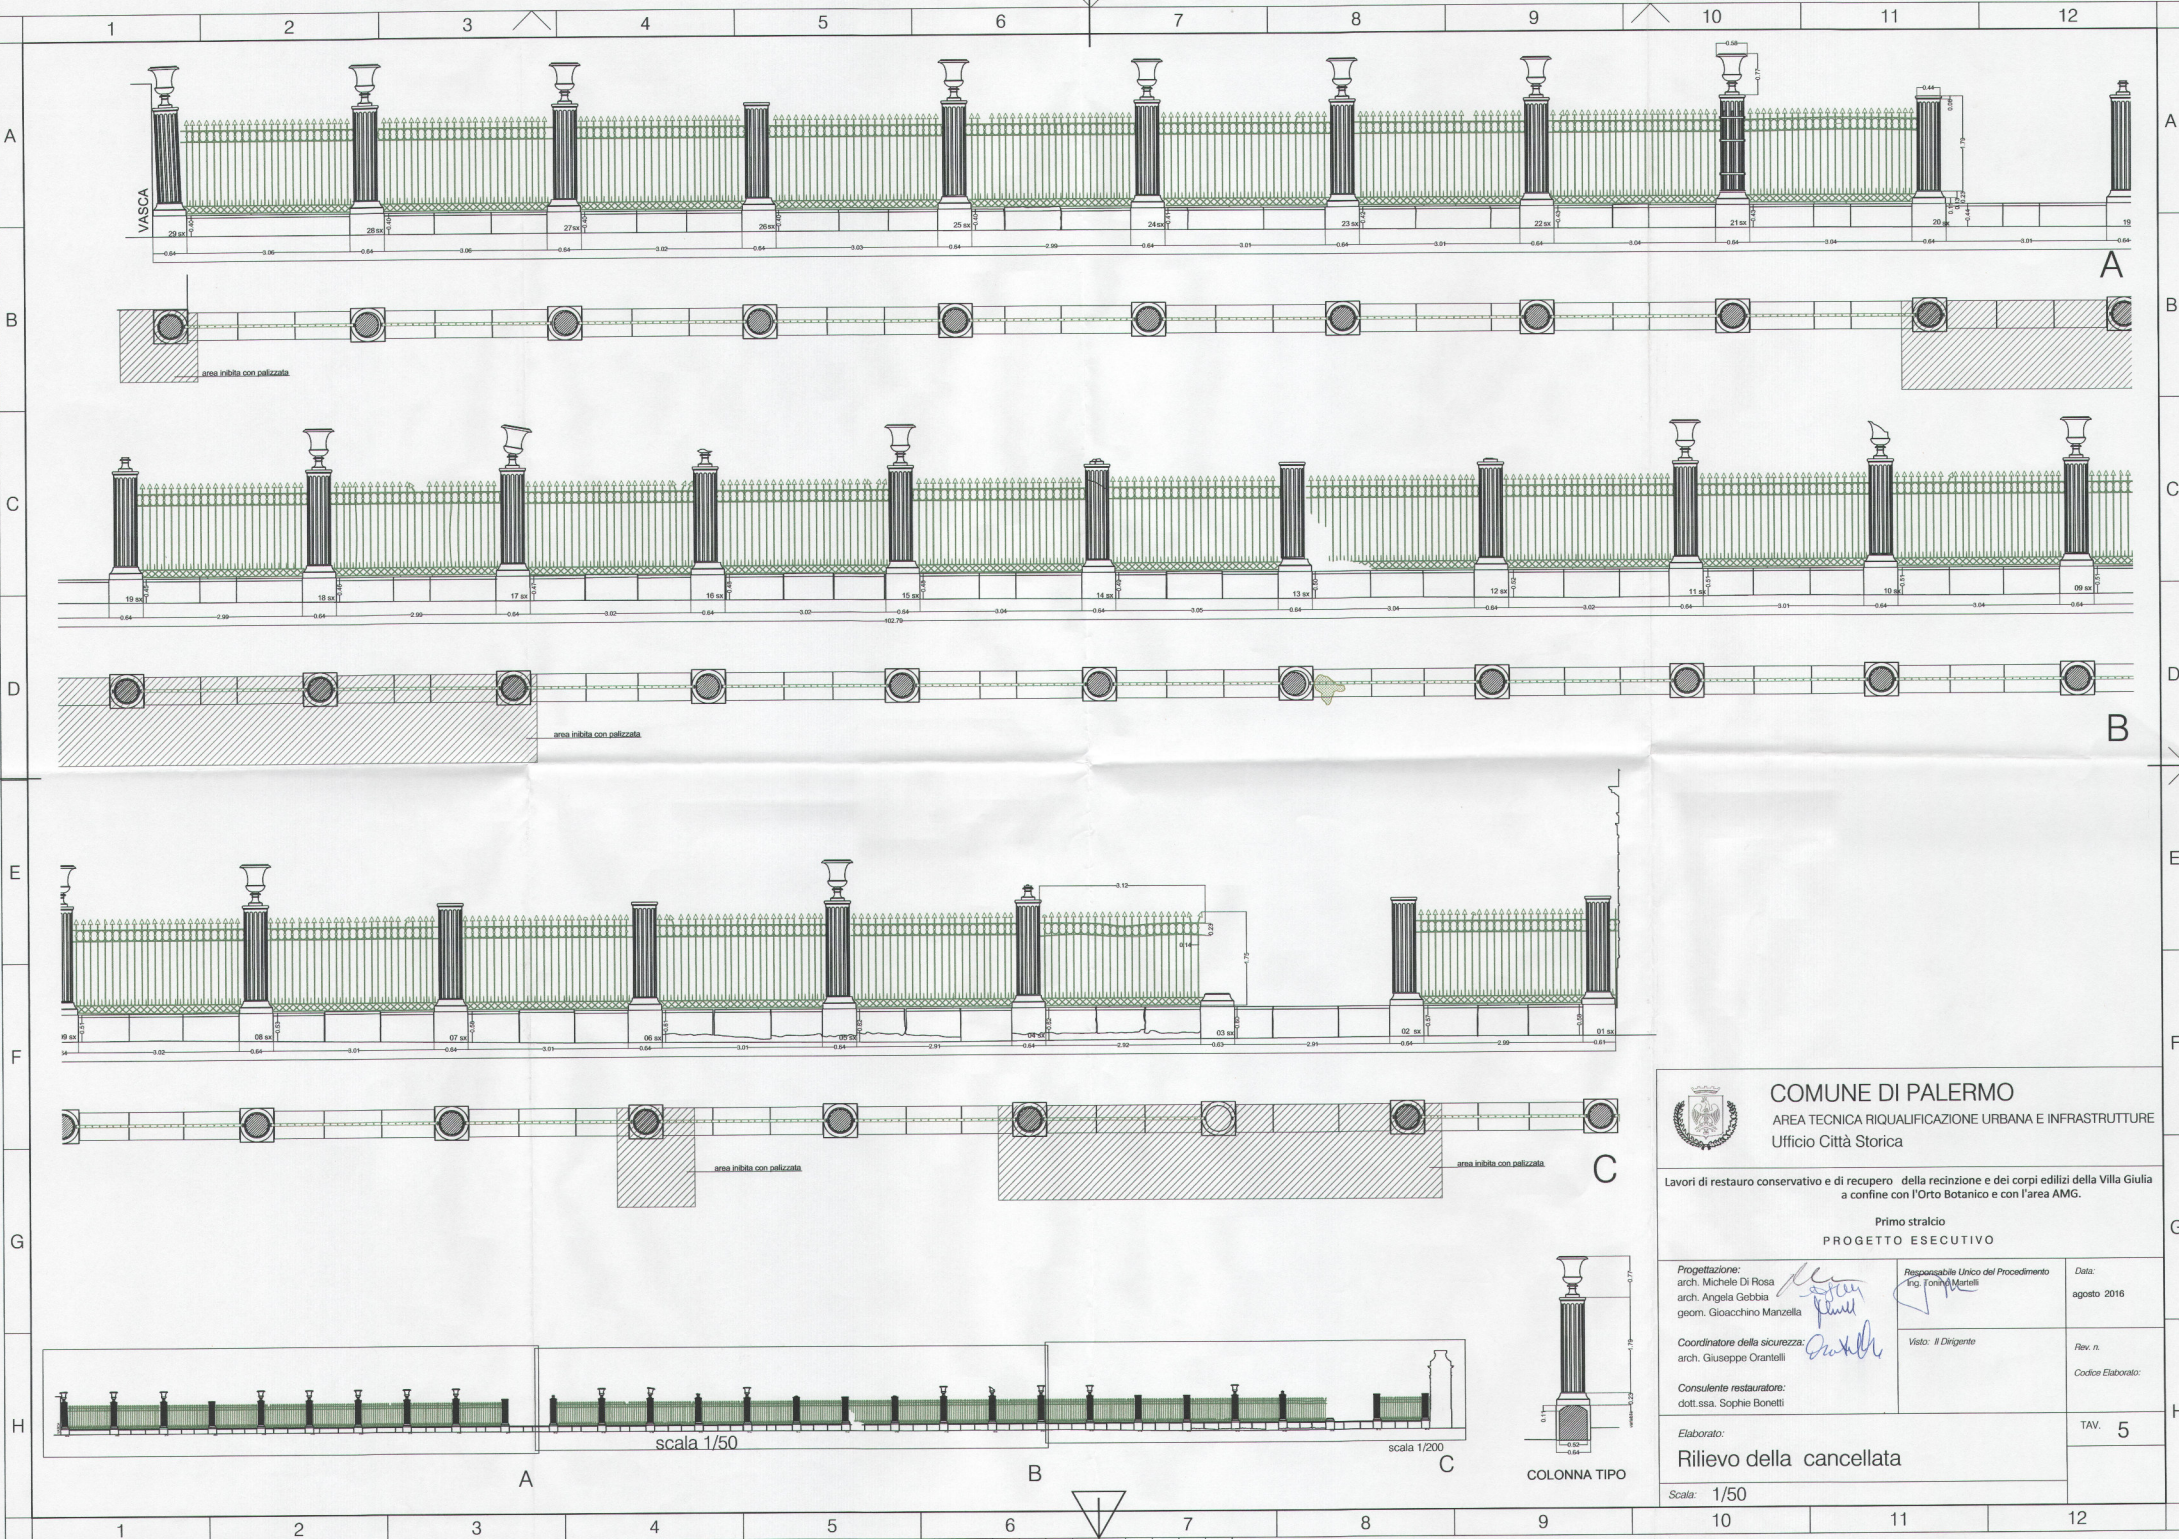

**COMUNE DI PALERMO**  
 AREA TECNICA RIQUALIFICAZIONE URBANA E INFRASTRUTTURE  
 Ufficio Città Storica

Lavori di restauro conservativo e di recupero della recinzione e dei corpi edilizi della Villa Giulia a confine con l'Orto Botanico e con l'area AMG.

Primo stralcio  
**PROGETTO ESECUTIVO**

Progettazione: arch. Michele Di Rosa arch. Angela Gebbia geom. Gioacchino Manzella	Responsabile Unico del Procedimento Ing. Fonny Martelli	Data: agosto 2016
Coordinatore della sicurezza: arch. Giuseppe Orantelli	Visto: Il Dirigente	Rev. n. Codice Elaborato:
Consulente restauratore: dott.ssa. Sophie Bonetti	Elaborato: <b>Rilievo della cancellata</b>	TAV. <b>5</b>

Scala: 1/50

