



**COMUNE DI PALERMO**  
 AREA TECNICA  
 RIQUALIFICAZIONE URBANA E INFRASTRUTTURE  
 Ufficio Città Storica

Elaborato allegato al verbale di Conferenza dei Servizi del 22/09/2016 ai sensi dell'art. 5 della L.R. 12/2011 e dell'art. 4 del D.P.R. 31/01/2012 n. 13.



22 SET. 2016

Il R.U.P.  
 Ing. Tonino Martelli



**COMUNE DI PALERMO**  
 AREA TECNICA RIQUALIFICAZIONE URBANA E INFRASTRUTTURE  
 Ufficio Città Storica

Lavori di restauro conservativo e di recupero della recinzione e dei corpi edilizi della Villa Giulia a confine con l'Orto Botanico e con l'area AMG.

Primo stralcio  
**PROGETTO ESECUTIVO**

<b>Progettazione:</b> arch. Michele Di Rosa arch. Angela Gebbia geom. Gioacchino Manzella  <b>Coordinatore della sicurezza:</b> arch. Giuseppe Orantelli  <b>Consulente restauratore:</b> dott.ssa. Sophie Bonetti	<b>Responsabile Unico del Procedimento</b> Ing. Tonino Martelli	<b>Data:</b> agosto 2016
	<b>Visto: Il Dirigente</b>	<b>Rev. n.</b>  <b>Codice Elaborato:</b>
<b>Elaborato:</b> <b>Rilievo dei degradi della cancellata</b>		<b>TAV. 7</b>
<b>Scala: 1/50</b>		

10

11

12

E

F

G

H




**COMUNE DI PALERMO**  
**Settore Città Storica**

Vista la verifica del 28/10/2016, si esprime **Parere Tecnico favorevole**, ai sensi dell'art. 5 comma 3 della L.R. 12/2011, con contestuale atto prot. N. 1817208 del 04/11/2016, e **si valida** ai sensi dell'art. 26 comma 8 del del D. Lgs. 50/2016, con contestuale atto n. 1817308 del 04/11/2016.




04 NOV. 2016

Il R.U.P.  
Ing. Tonino Martelli

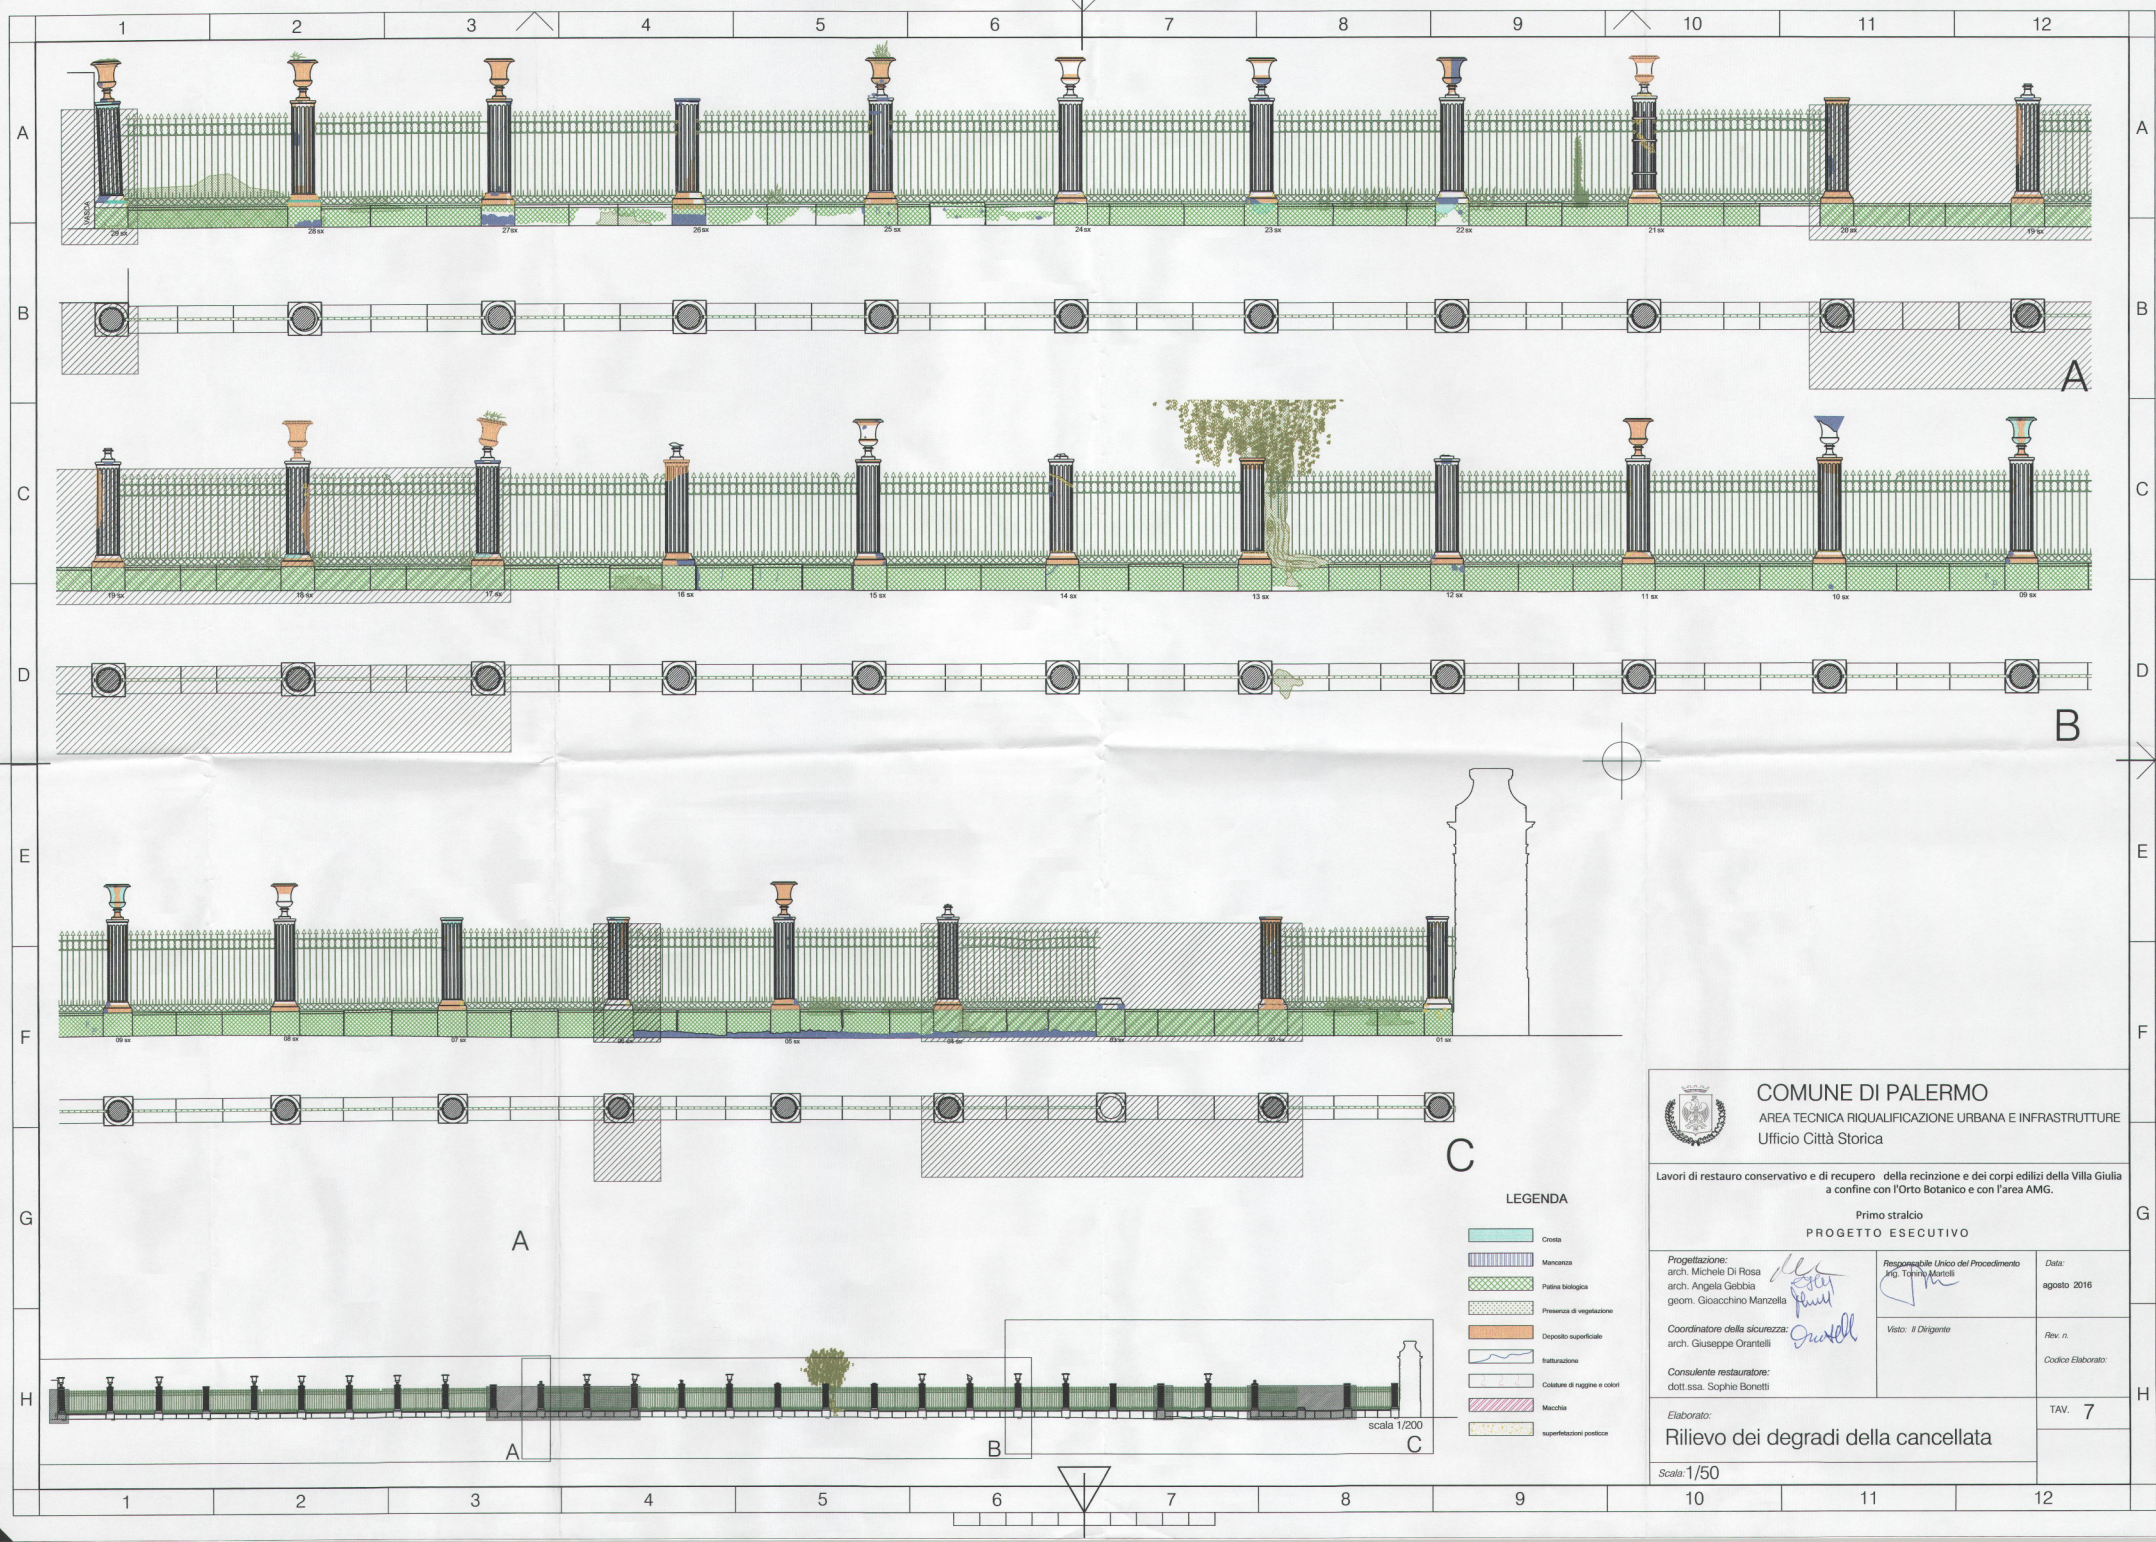

- LEGENDA**
- Crosta
  - Mancanza
  - Pianta biologica
  - Presenza di vegetazione
  - Deposito superficiale
  - Installazione
  - Colture di ragno e cobri
  - Maschia
  - Superfici posticce



**COMUNE DI PALERMO**  
 AREA TECNICA RIQUALIFICAZIONE URBANA E INFRASTRUTTURE  
 Ufficio Città Storica

Lavori di restauro conservativo e di recupero della recinzione e dei corpi edilizi della Villa Giulia a confine con l'Orto Botanico e con l'area AMG.

Primo stralcio  
**PROGETTO ESECUTIVO**

<p><b>Progettazione:</b>                  arch. Michele Di Rosa                  arch. Angela Gebbia                  geom. Gioacchino Manzella</p>	<p><b>Responsabile Unico del Procedimento</b>                  Ing. Tommaso Martelli</p>	<p><b>Data:</b>                  agosto 2016</p>
<p><b>Coordinatore della sicurezza:</b>                  arch. Giuseppe Orantelli</p>	<p><b>Visto: il Dirigente</b></p>	<p><b>Rev. n.</b>                  Codice Elaborato:</p>
<p><b>Consulente restauratore:</b>                  dott.ssa. Sophie Bonetti</p>		<p><b>TAV. 7</b></p>
<p><b>Elaborato:</b>                  Rilievo dei degradi della cancellata</p>		<p><b>Scala: 1/50</b></p>