

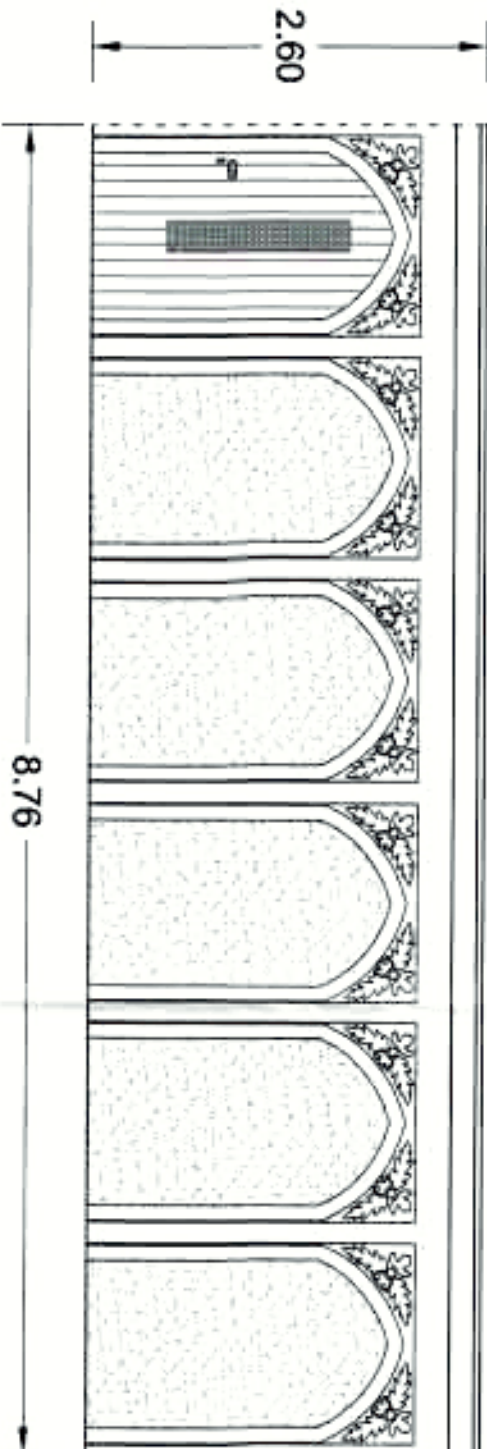



Prospetto principale

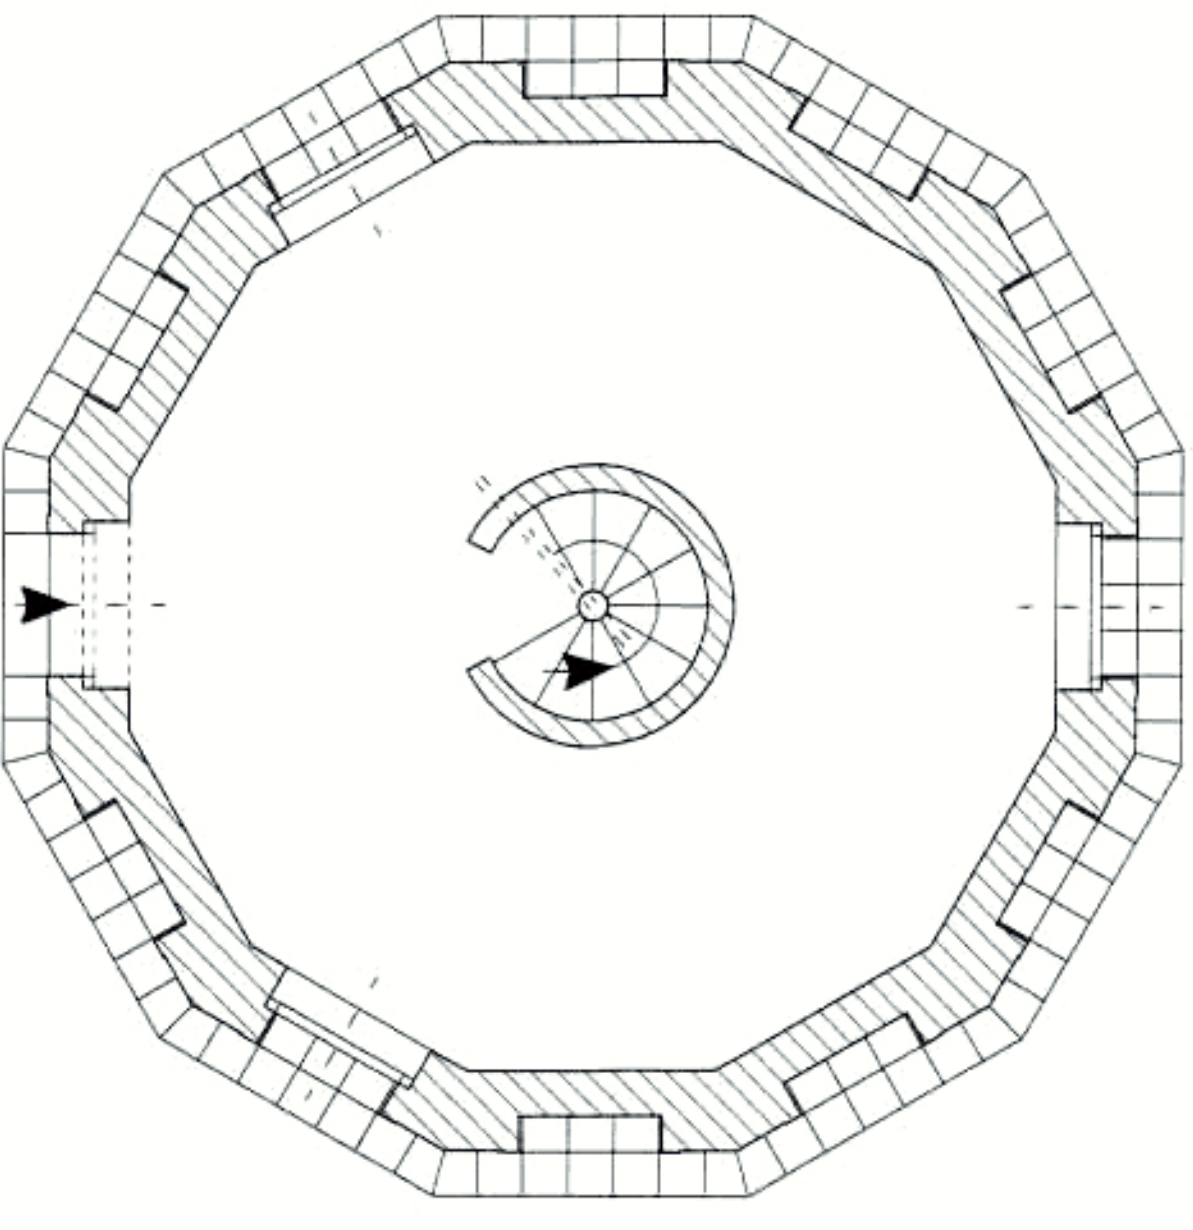


Prospetto: sviluppo ortogonale

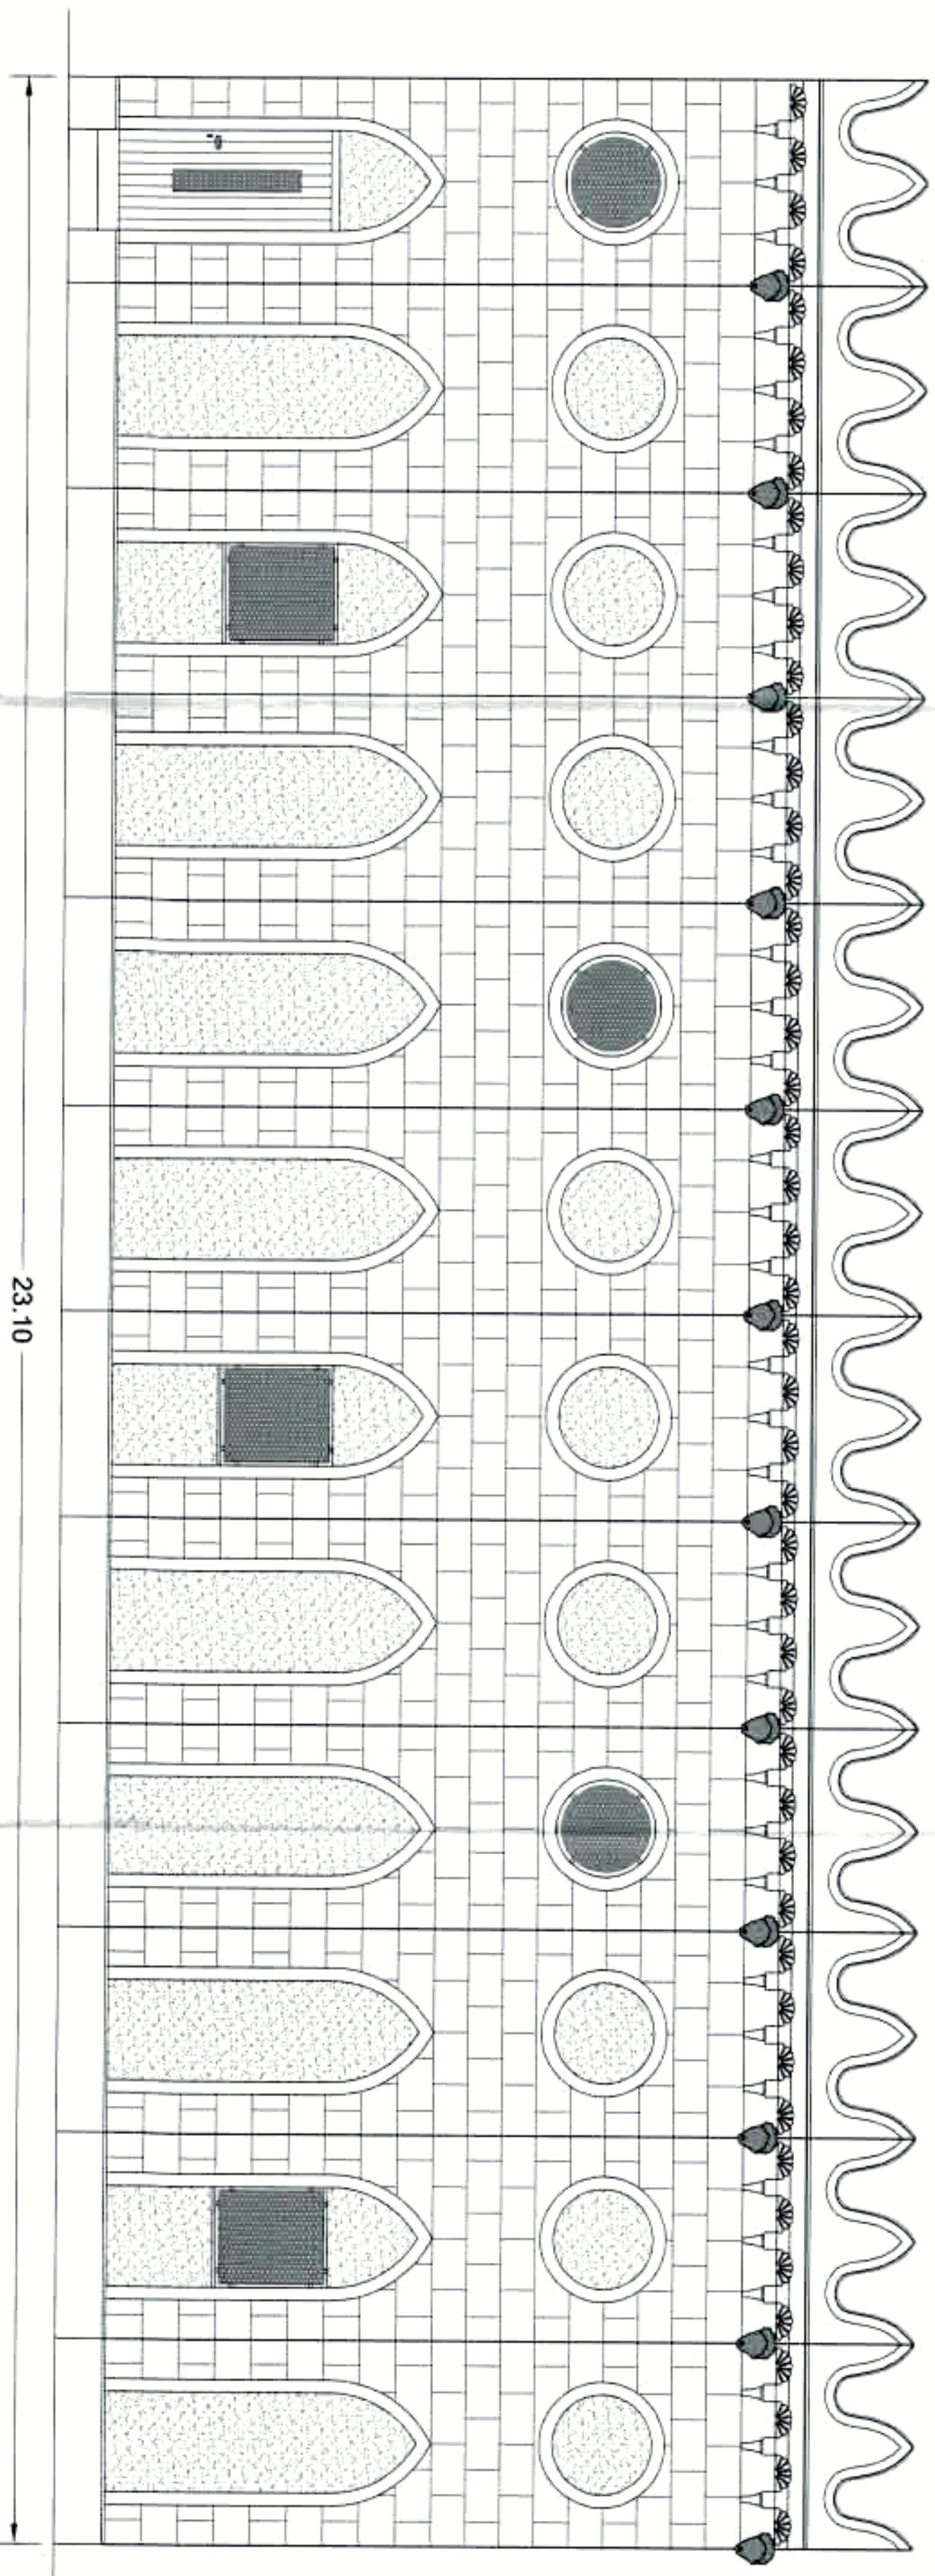

Piano terra

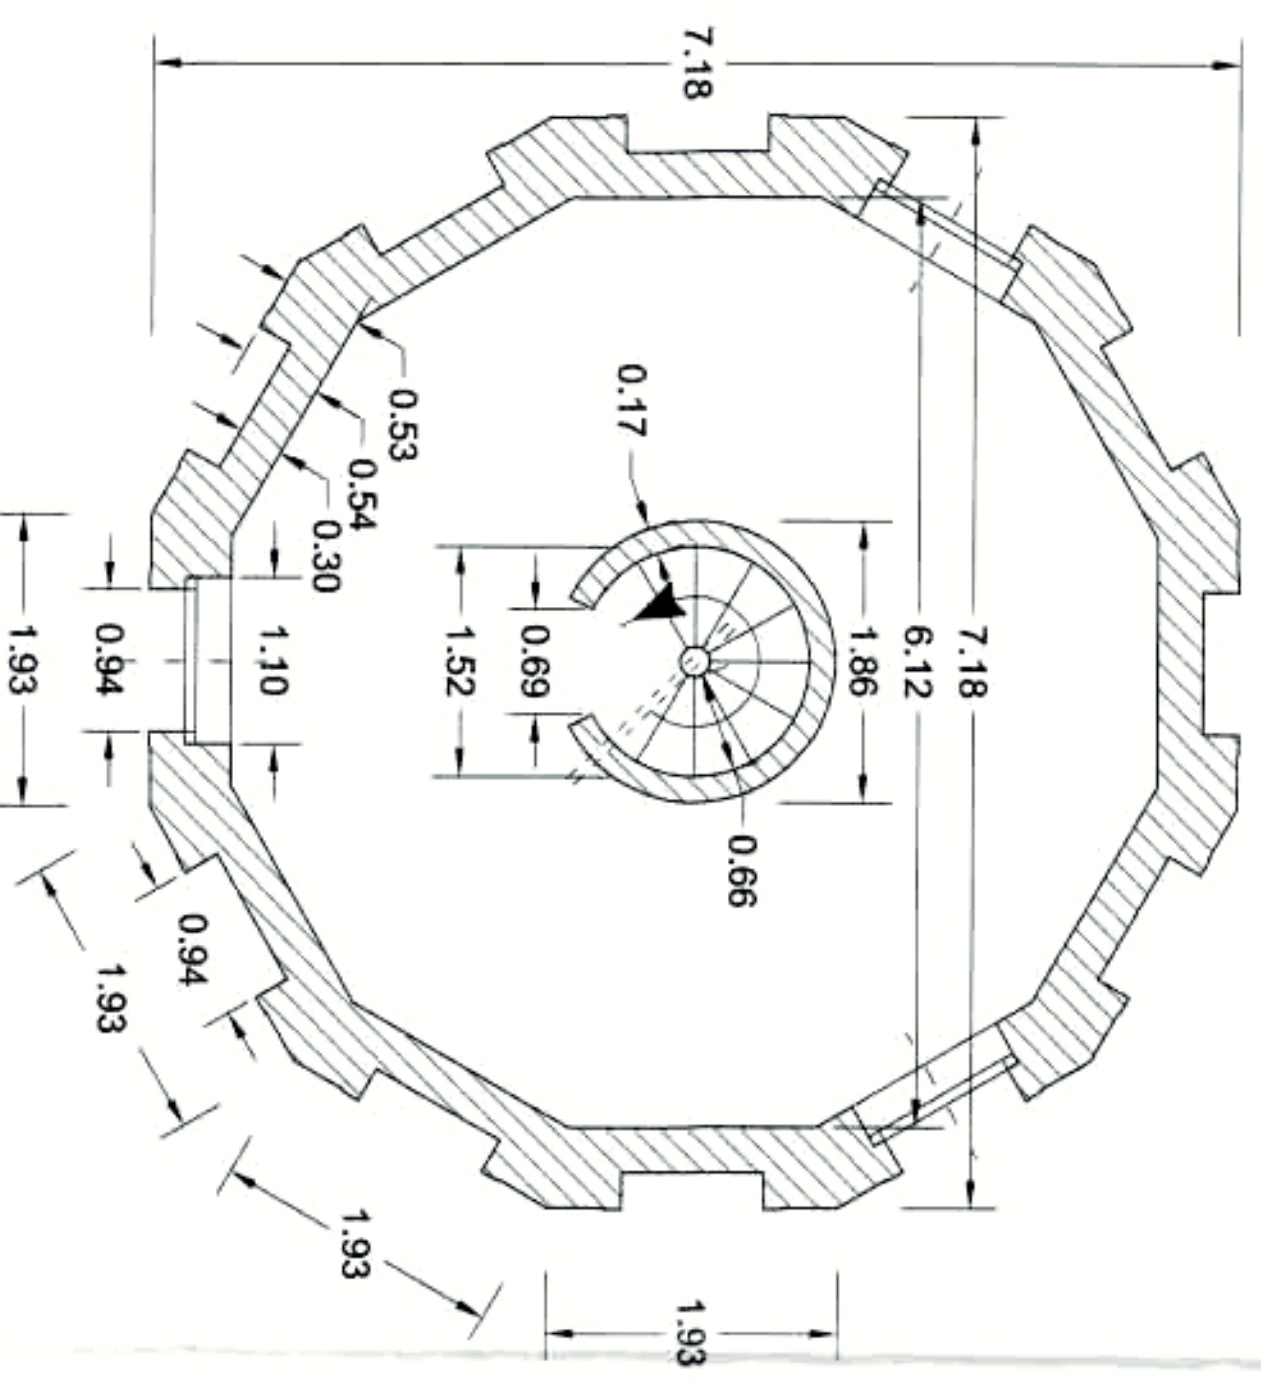


Piano primo

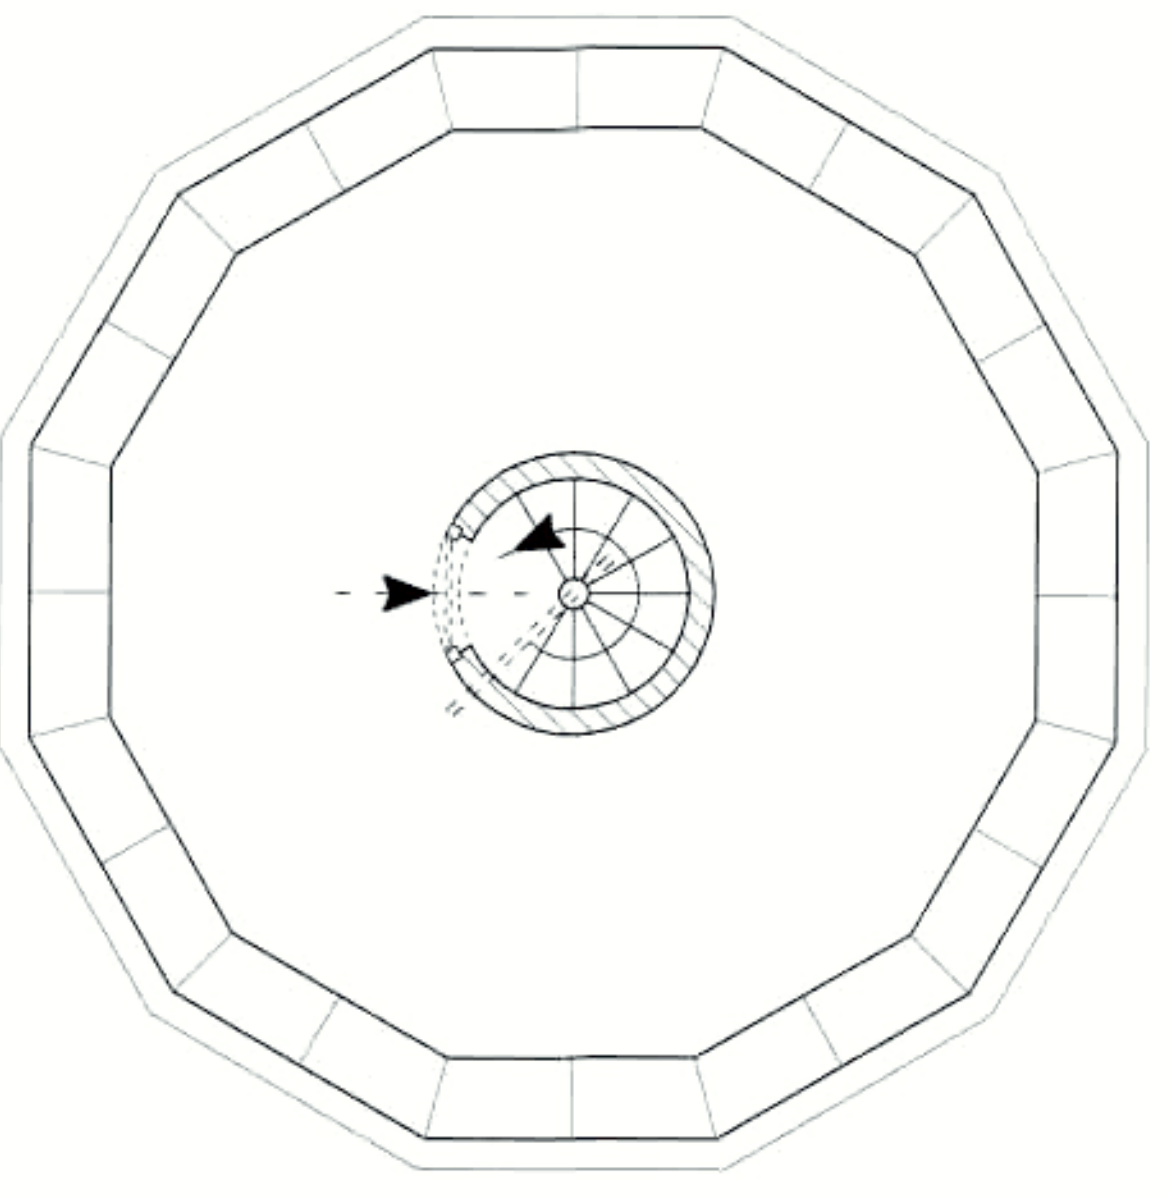

Piano di copertura

PROGETTO ESECUTIVO

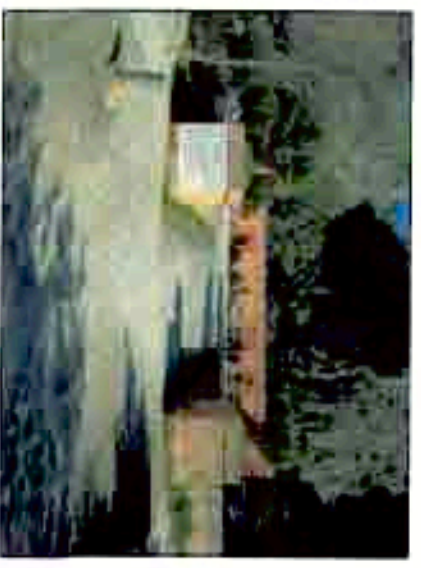

Nota in verifica per 5 settembre 2016 e il Piano Tecnico prot. n. 1348448 del 12 settembre 2016, si valida il progetto esecutivo con atto prot. n. 1348787 del 12 settembre 2016, con il quale si autorizza l'attuazione del progetto di restauro e di manutenzione straordinaria di Casa Natura e dei piloni monumentali di accesso a Villa Niscomi, 18 aprile 2016 n. 50

11 2 SET 2016



CITTA' DI PALERMO
Area Gestione del Territorio
U.O. Beni Artistici Monumentali Immobili Vincolati

Lavori di manutenzione straordinaria di immobili di proprietà comunale di interesse storico artistico e monumentale

Restauero e ripristino dei Torrioni e dello spazio antistante, dei prospetti di Casa Natura e dei piloni monumentali di accesso a Villa Niscomi.

Gruppo di Progettazione: arch. Angela Gebbia

esp.geom. Sire Balsalino

(Impianti) Ing. Leonardo Trillo

(sicurezza) arch. Stefano Guelli

Elaborato: Torrone Nord

Pianta, prospetti e sezione - stato finale

Scala: 1:50