


Piano di copertura

PROGETTO ESECUTIVO

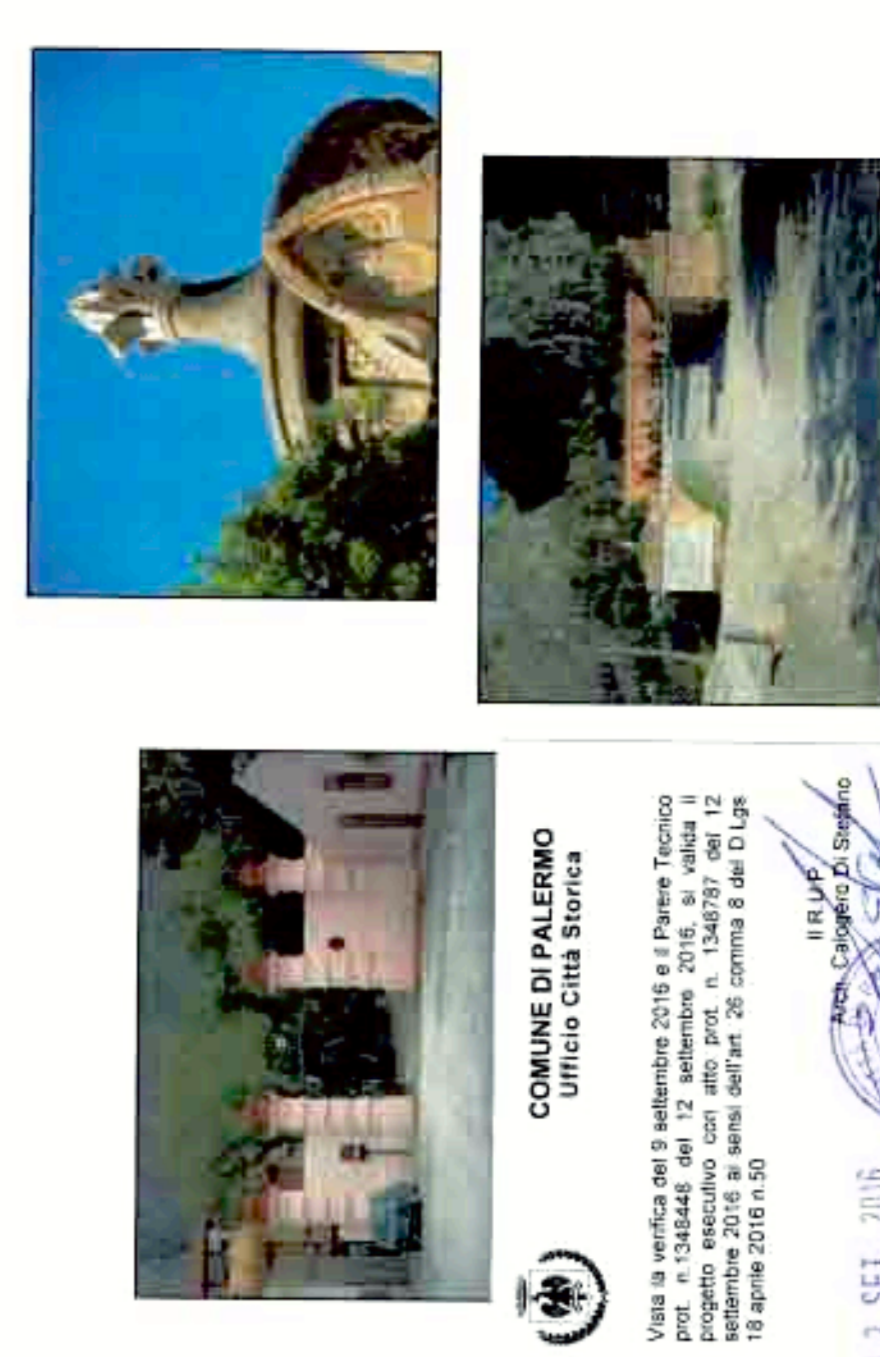

Lavori di manutenzione straordinaria di immobili di proprietà comunale di interesse storico artistico e monumentale

Restauero e ripristino dei Tomplioni e dello spazio annesso, dei prospetti di Casa Natura e dei piani monumentali di accesso a Villa Niscomi.

Gruppo di Progettazione:
arch. Angela Ceccala
esp. geom. S. re Bifulco
(impianti) Ing. Leonilrico Triso
(sicurezza) arch. Saverio Guall

Elaborato:
Torlione SUD
Pianta di rilievo

Data: luglio 2014
Aggiornamento: ottobre 2014

Il Dirigente:
I.R.L.P.A.:
Arch. Calogero Di Biagiuro

Scala: 1 : 50

5